


MAPA DO CELÓW PROJEKTOWYCH		
Oznaczenie kancelaryjne zgłoszenia pracy geodezyjnej		GK.6640.103.2016
Nazwa miejscowości		LEGNICA
Jednostka ewidencyjna	identyfikator	026201_1
	nazwa	Miasto Legnica
Obręb	Identyfikator	0018
	nazwa	Bielany
Skala mapy		1 : 500
Sekcja		8C - 12c
Nazwa układu współrzędnych	prostokątnych płaskich	Grodziec
	wysokościowego	Kronstadt 60
Oznaczenie granic obszaru, który był przedmiotem aktualizacji		Linia przerywaną
Informacje o służebnościach gruntowych mających wpływ na zagospodarowanie gruntów, zlokalizowanych w granicach projektowanej inwestycji		Nie ustalono obciążeń służebności gruntowych.
Nie wyklucza się istnienia w terenie innych nie wykazanych na mapie urządzeń podziemnych, które nie były zgłoszone do inwentaryzacji lub o których brak jest informacji w instytucjach branżowych.		
Punkty osnowy geodezyjnej podlegają ochronie		
Data opracowania mapy		09.03.2016r.
		Kierownik prac geodezyjnych
BUGIK GEODEZJA 59-220 LEGNICA ul. Libana 5 tel. 76 86 279 19		BUGIK "GEODEZJA" s.c. Roland Rosowski GEODETA upr. zaśw. 5426 tel. 86 279 19, kom. 502 254 504

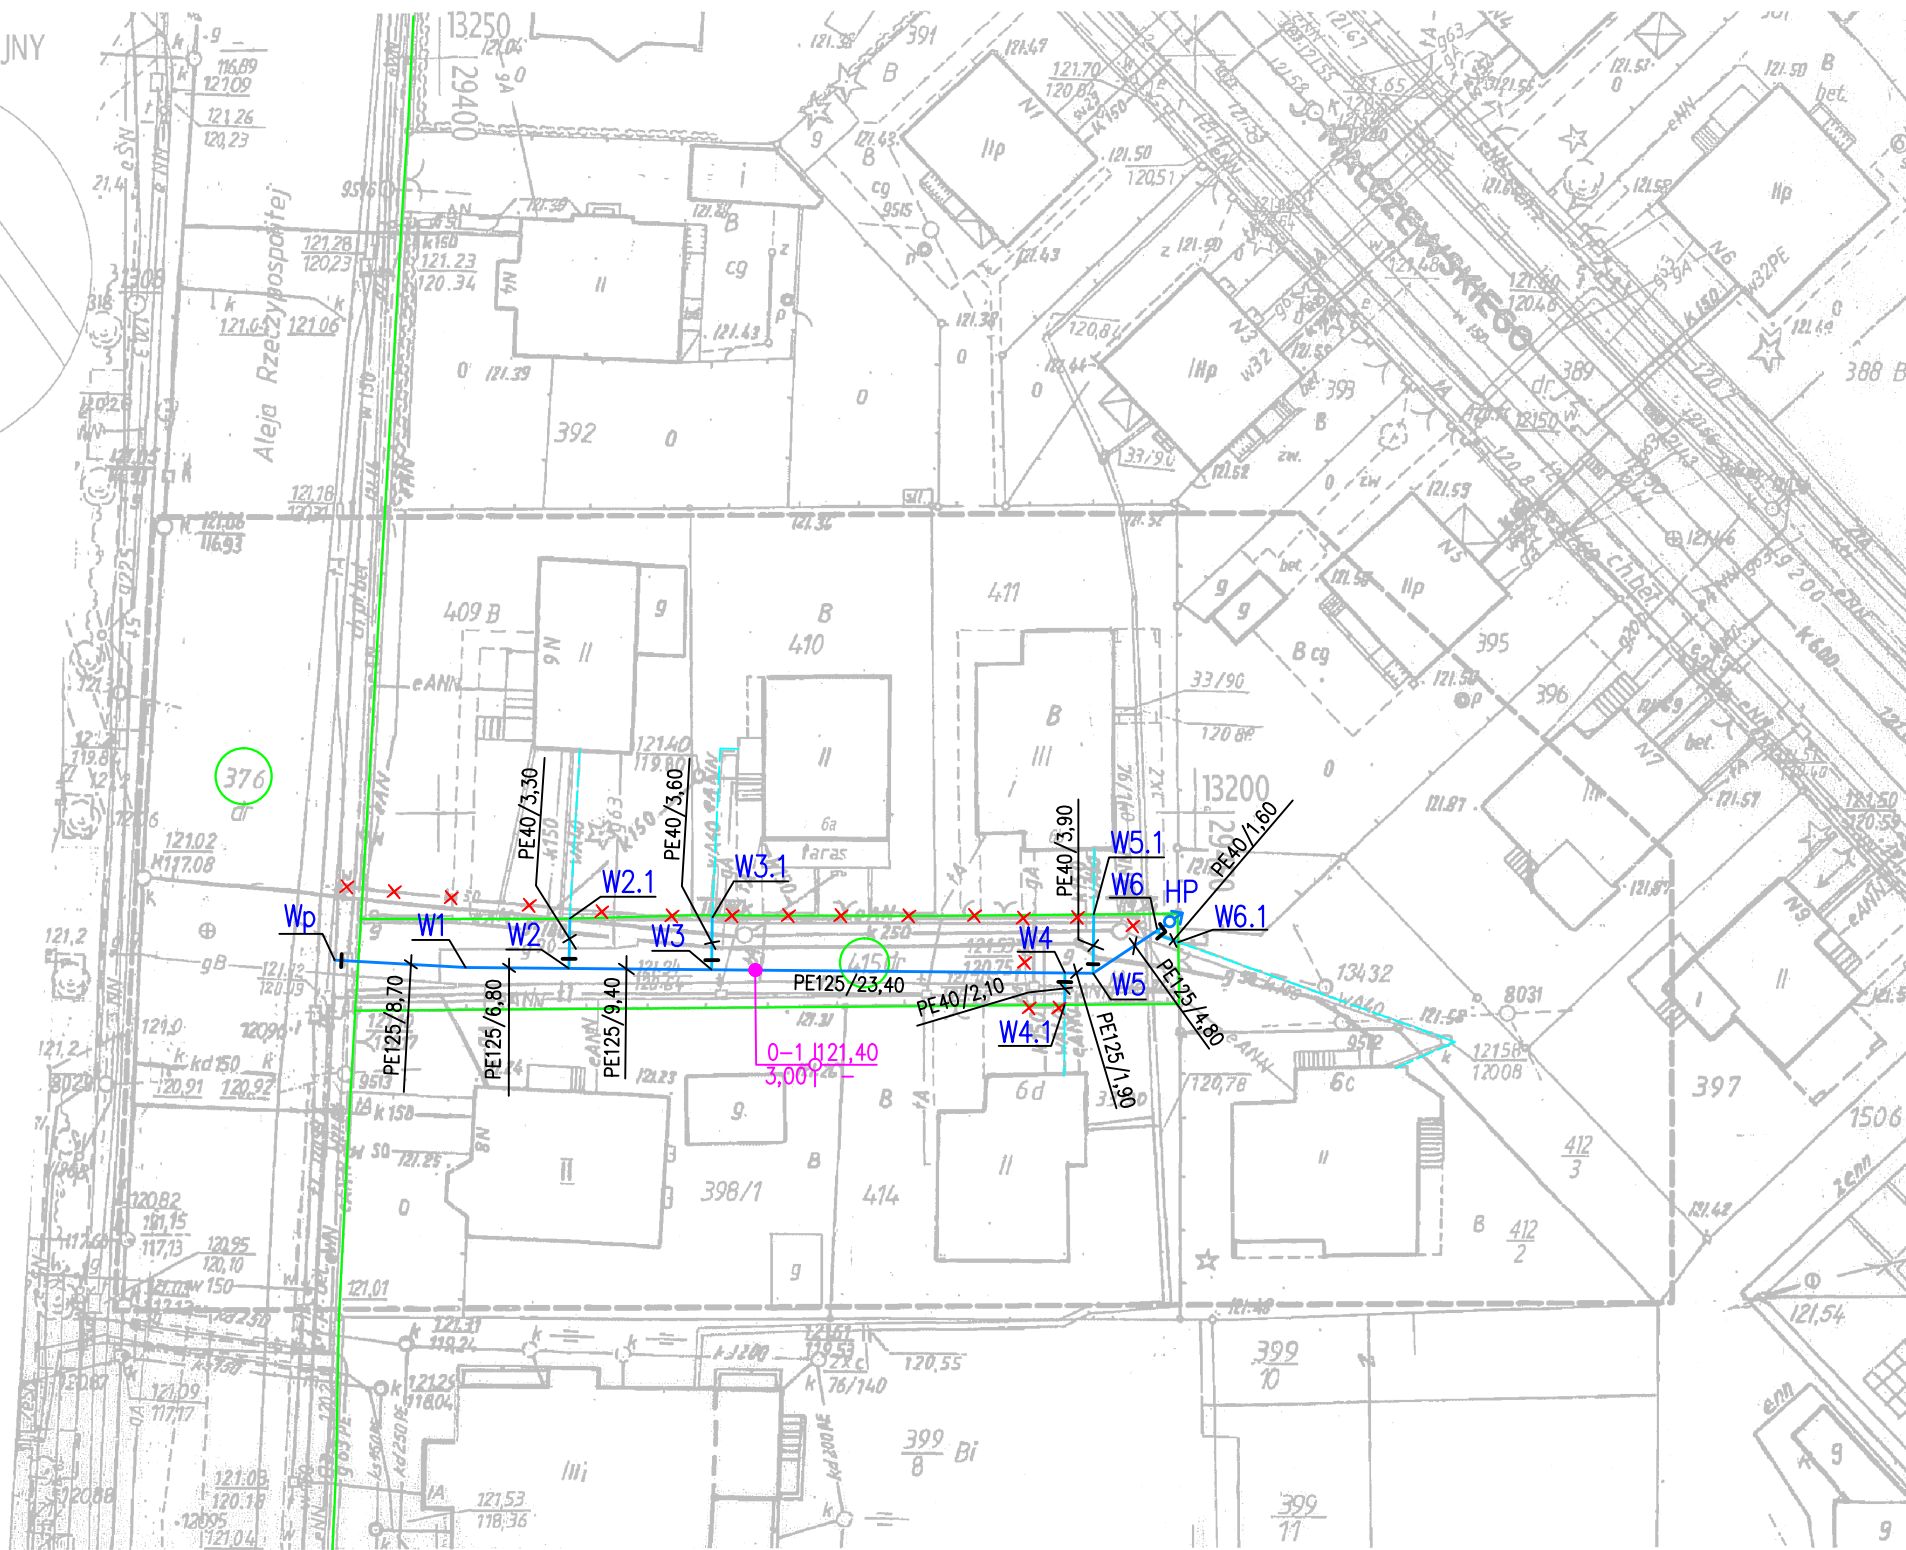

Poświadczam, że niniejszy dokument został opracowany w wyniku prac geodezyjnych i kartograficznych, których rezultaty zawiera operat techniczny wpisany do ewidencji materiałów państwowego zasobu geodezyjnego i kartograficznego	
Organ prowadzący państwowy zasób geodezyjny i kartograficzny	PREZYDENT MIASTA LEGNICY
Identyfikator ewidencyjny materiału zasobu – operatu technicznego	P.0262-2016-201
Data wpisania operatu technicznego do ewidencji materiałów zasobu	09 MAR 2016
Imię, nazwisko i podpis osoby reprezentującej organ	<i>[Signature]</i> GEODETA MIEJSKI

WSPÓLRZĘDNE GEODEZYJNE					
WĘZEL	X	Y	WĘZEL	X	Y
Wp	29393,10	13190,28	W4	29441,38	13189,44
W1	29401,74	13189,80	W4.1	29441,36	13187,32
W2	29408,59	13189,74	W5	29443,25	13189,42
W2.1	29408,64	13193,02	W5.1	29443,28	13193,30
W3	29418,03	13189,65	W6	29447,51	13192,24
W3.1	29418,07	13193,24	W6.1	29448,87	13191,47
			HP	29448,31	13192,82

LEGENDA:

- proj. sieć wodociągowa PE125
- proj. odgałęzienia PE40
- istn. przyłącza wodociągowe (do wymiany)
- granica działki objętej projektem
- (415) numer działki objętej projektem
- / oznaczenie otworu geologicznego
- / rzędna terenu w miejscu odwiertu
- 0-1 121,40 / 3,009 rzędna zwierciadła wody gruntowej
- / głębokość odwiertu geologicznego
- Wp – węzeł w miejscu wpięcia
- W1 – węzeł na proj. sieci wodociągowej
- HP – hydrant pożarowy podziemny DN80
- PE125/23,40 – materiał i średnica proj. wodociągu / długość odcinka [m]
- x x – istn. sieć wodociągowa do likwidacji

PROJEKT BUDOWLANY				
ADRES : m. Legnica, Al. Rzeczypospolitej – dz. nr 376, 415 obr. Bielany				
INWESTOR: Legnickie Przedsiębiorstwo Wodociągów i Kanalizacji S. A. ul. Nowodworska 1, 59-220 Legnica				
	DATA	NAZWISKO	UPRAWNIENIA	PODPIS
PROJEKTANT:	05.2016	mgr inż. Aleksandra Czajkowska	159/DOŚ/15	
SKALA 1:500	PROJEKT ZAGOSPODAROWANIA TERENU			RYСУNEK NR : 1