




PROFILE PODŁUŻNE ODGAŁĘZIENIA OD SIECI WODOCIĄGOWEJ







OZNACZENIA:

-  - węzeł w miejscu wpięcia do istn. sieci
-  - punkt węzłowy
-  - taśma lokalizacyjna z wtopionym drutem miedzianym 30 cm nad wodociągiem

UWAGA!

1. Przed przystąpieniem do wykonywania robót budowlano-montażowych należy określić rzędne posadowienia istniejącego uzbrojenia
2. W miejscach skrzyżowań z uzbrojeniem podziemnym roboty ziemne wykonywać ręcznie pod nadzorem zainteresowanych służb
3. Wodociąg układać na podsypce piaskowej gr. 10 cm
4. Obsypkę piaskową wykonać do wysokości 30 cm ponad wierzch rury

PROJEKT BUDOWLANY				
ADRES : m. Legnica, Al. Rzeczypospolitej – dz. nr 376, 415 obr. Bielany				
INWESTOR: Legnickie Przedsiębiorstwo Wodociągów i Kanalizacji S. A. ul. Nowodworska 1, 59-220 Legnica				
	DATA	NAZWISKO	UPRAWNIENIA	PODPIS
PROJEKTANT:	05.2016	mgr inż. Aleksandra Czajkowska	159/DOŚ/15	
SKALA	PROFILE PODŁUŻNE ODGAŁĘZIENIA OD SIECI WODOCIĄGOWEJ			RYSUNEK NR :
1:100/100				3

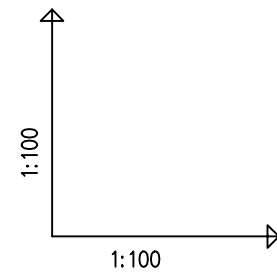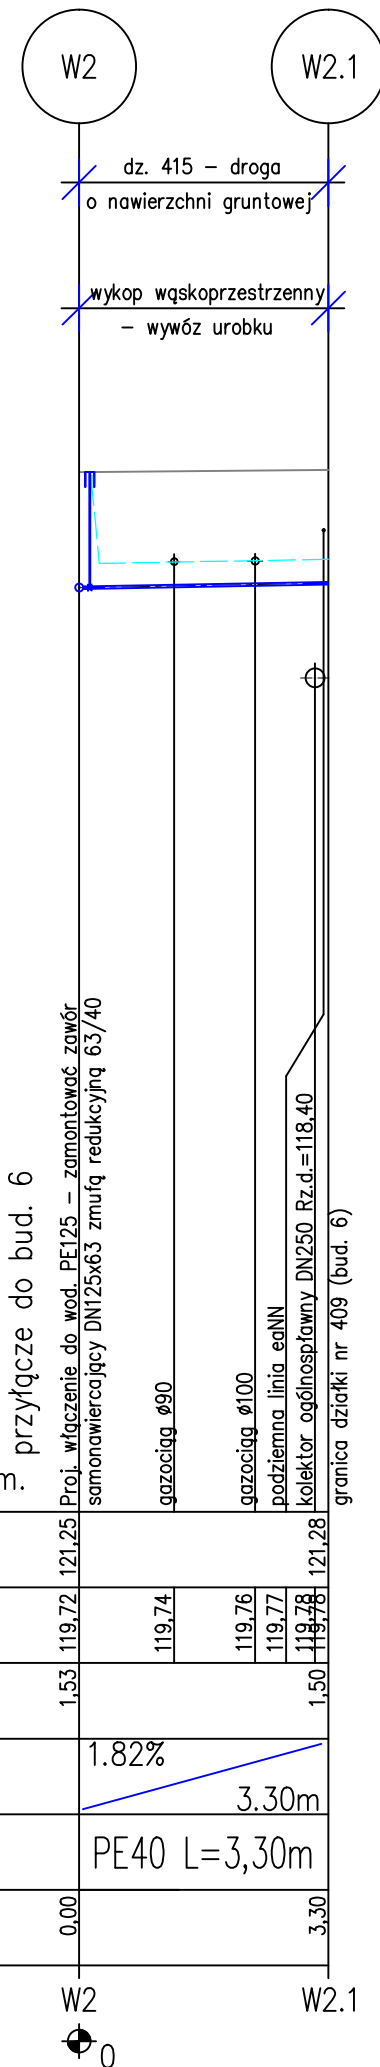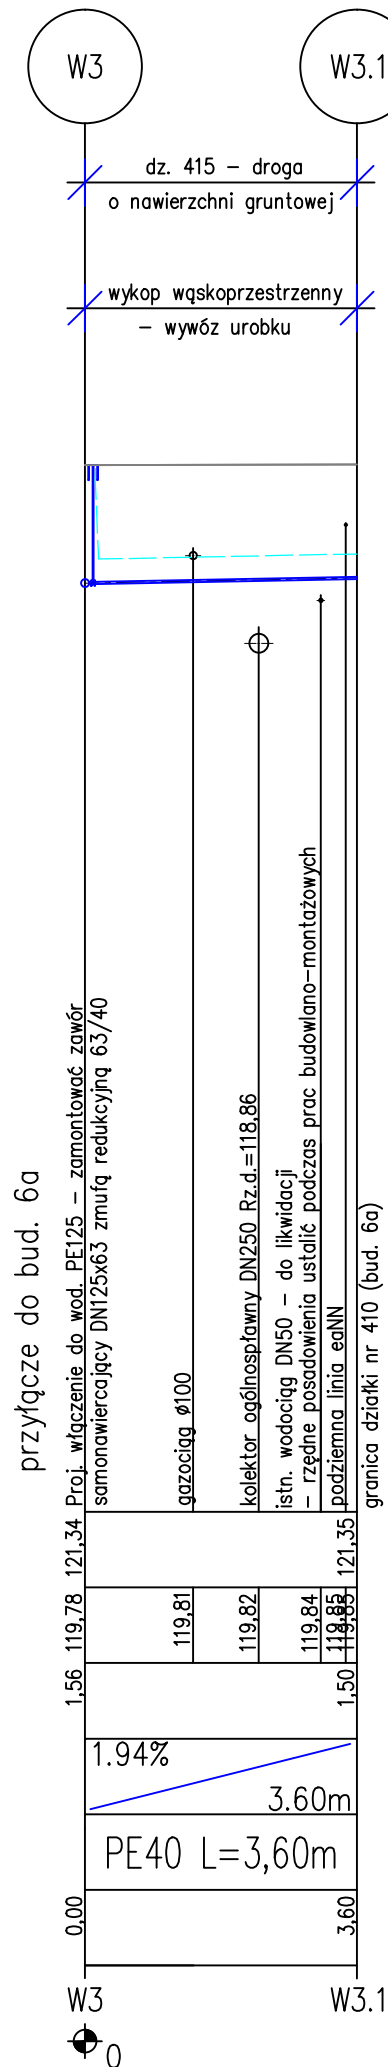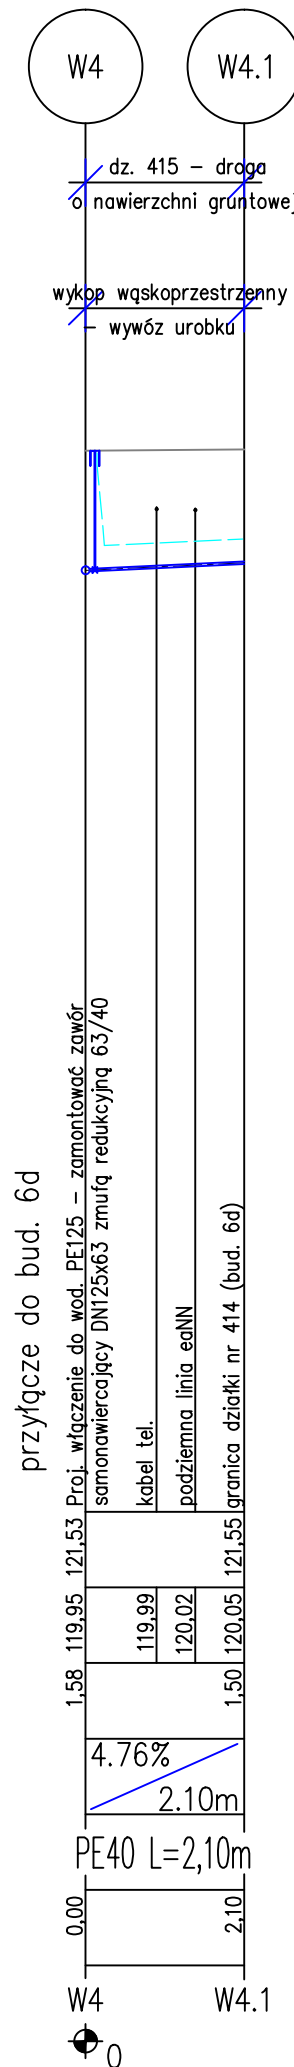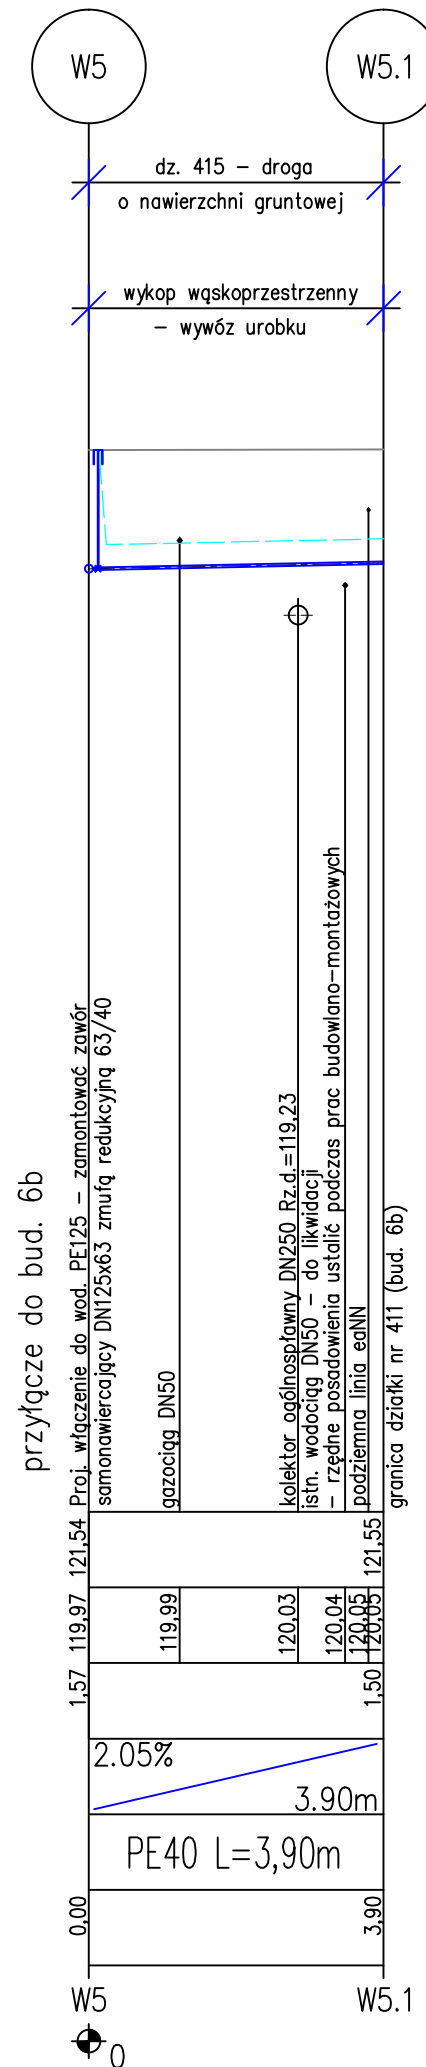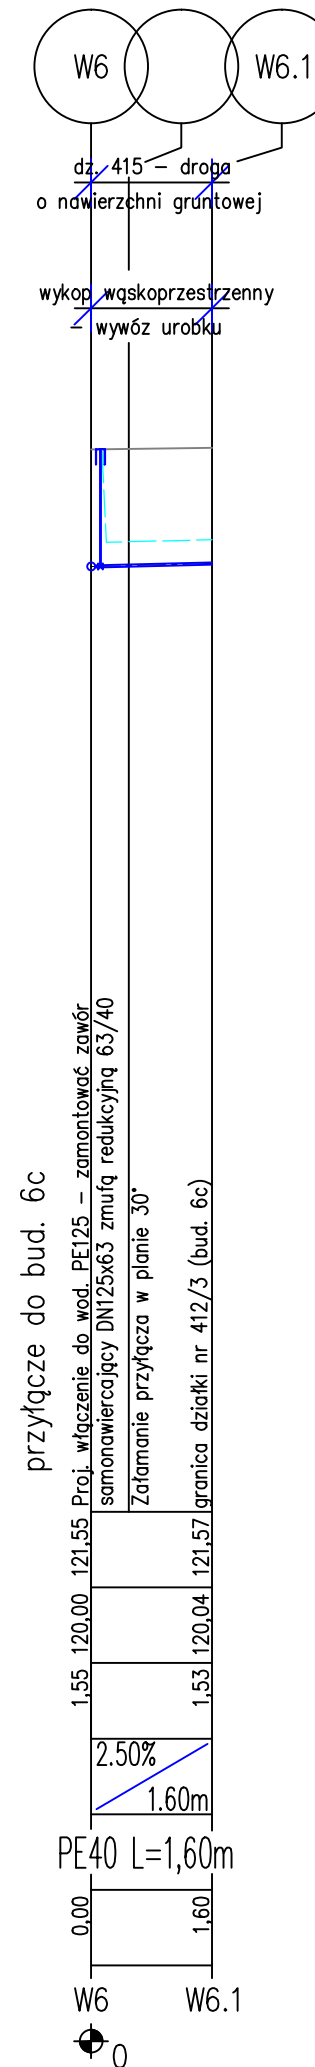

OZNACZENIE PROFILU
POZIOM PORÓWNAWCZY 107.50 m n.p.m.

	W2	W2.1
RZĘDNA TERENU ISTN.	121.25	121.28
RZĘDNA OSI RUROCIĄGU	119.72	119.78
ZAGŁĘBIENIE OSI RUROCIĄGU	1.53	1.50
SPADKI, DŁUGOŚCI	1.82%	3.30m
ŚREDNICA, MATERIAŁ	PE40 L=3,30m	
ODLEGŁOŚCI	0.00	3.30
HEKTOMETRY	W2	W2.1