


# ZAKRES OPRACOWANIA - BUDYNEK LABORATORIUM NR 144

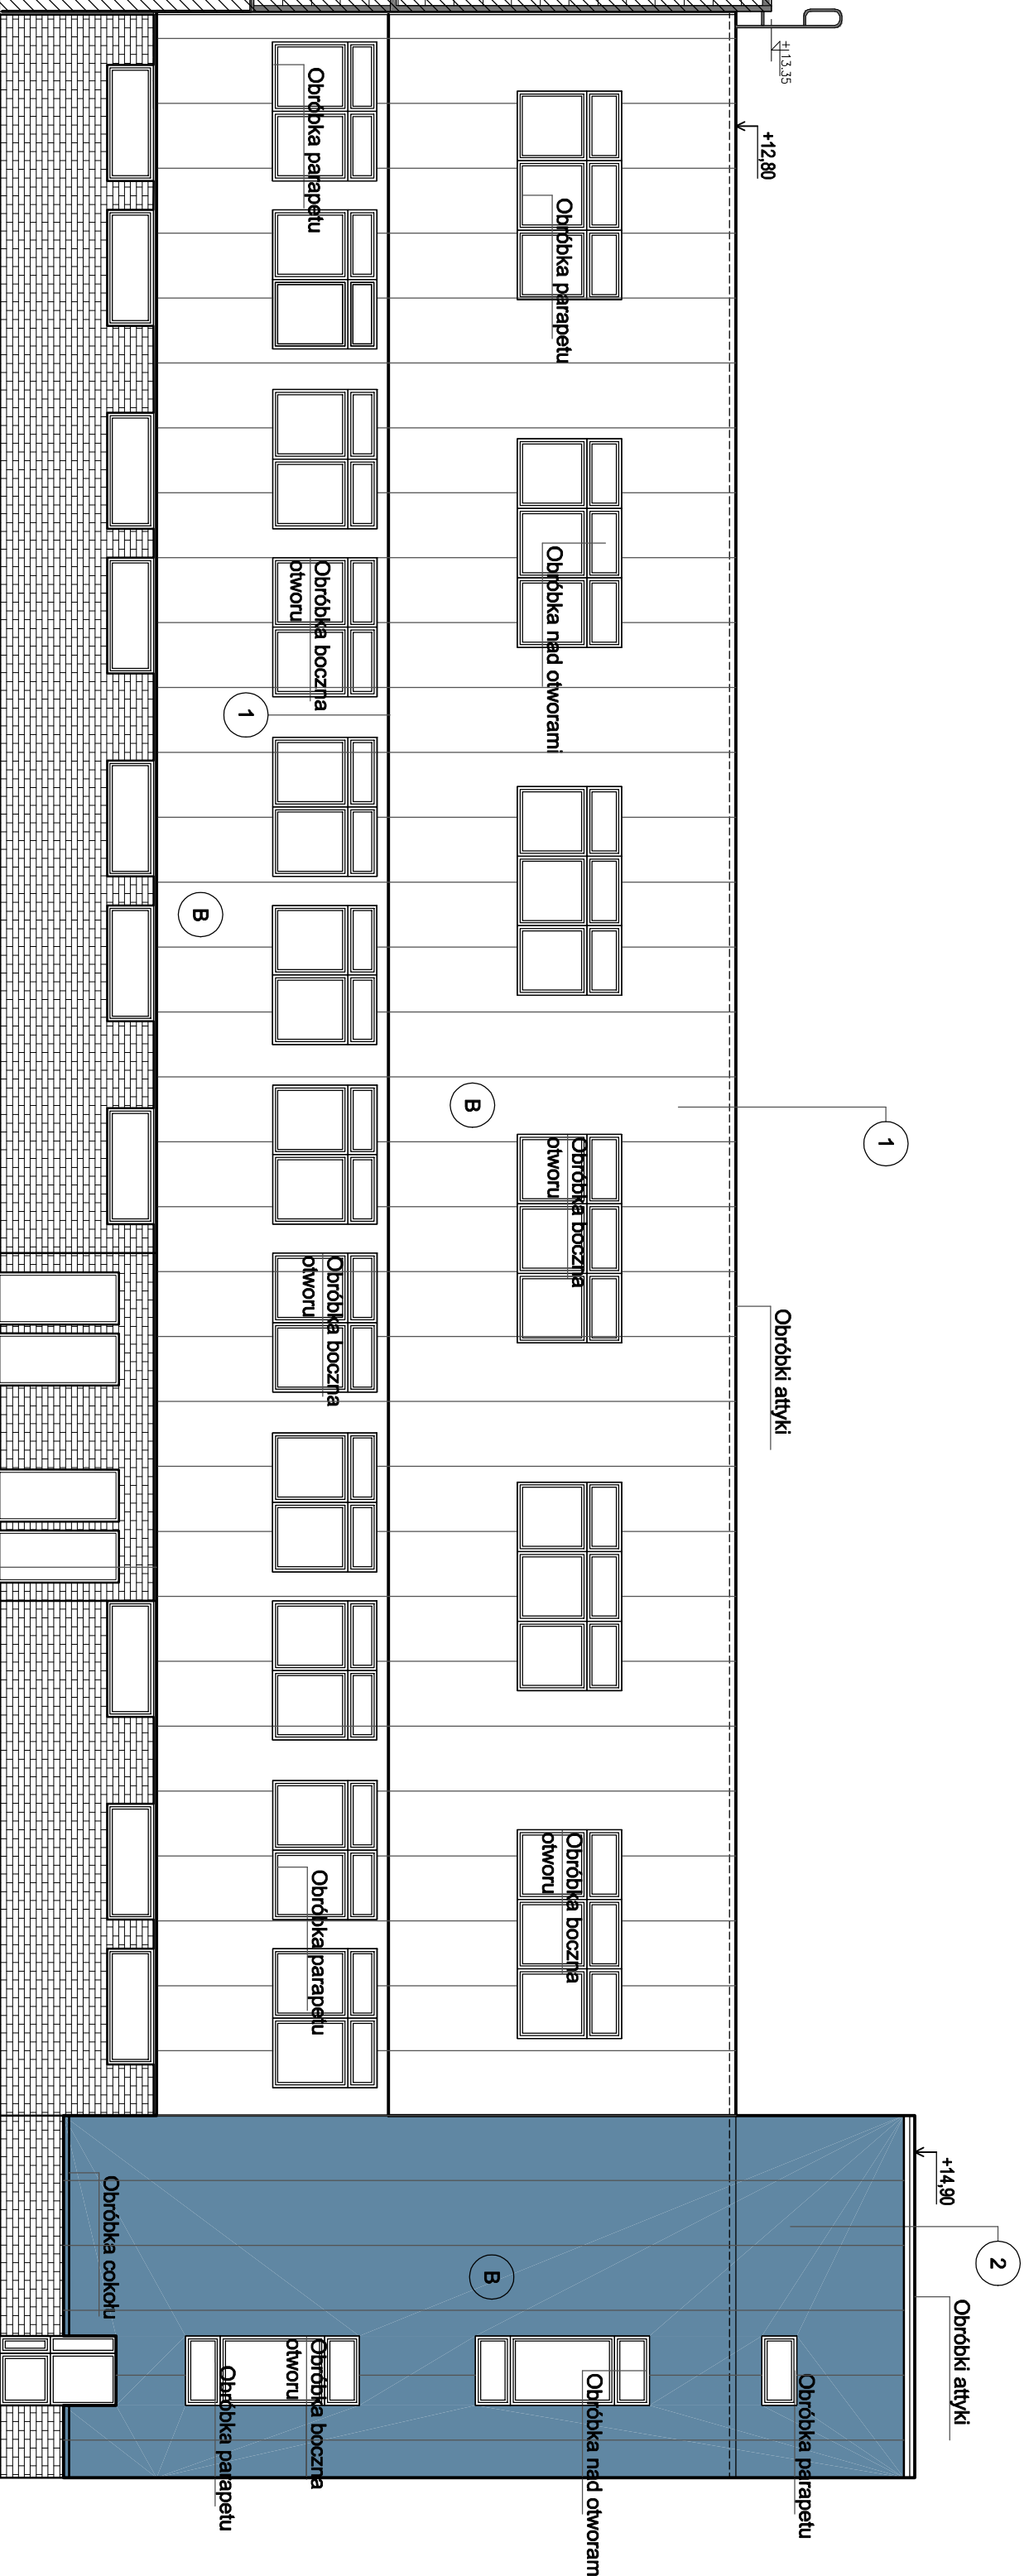

## WYTYCZNE I UWAGI :

- A. Fasada zewnętrzna : styropian grafitowy paroprzepuszczalny np. fasada np. EPS70-0,031 W/mK. gr. 10cm, 12cm,  
 B. Fasada zewnętrzna z płyt warstwowych z pianki poliuretanowej:  
 1. Kolor nr1 : szarografitowy - zbliżony RAL 9006 lub 9007  
 2. Kolor nr2 : srebrnoniebieski - zbliżony RAL 5010

Remont stropodachu  
wymiana pokrycia /docieplenie

ELEWACJA OD STRONY ZAKŁADU  
SKALA 1:100

Zespół projektowy :		Imię i nazwisko :		Nr upr. :		Podpis :	
Projektował :		41/08/DOJA					
mgr inż. arch. Janusz Terpiłowski (upr. w specj. architektonicznej bez ograniczeń)							
Branża :		ARCHITEKTURA		Rysunek :		BUDYNEK LABORATORIUM 144	
Skala :		1:100		ELEWACJA OD STRONY ZAKŁADU		Data : 20.07.2017	
Inwestor :		Legnickie Przedsiębiorstwo Wodociągów i Kanalizacji S.A. 59-220 Legnica ul. Nowodworska 1		Obiekt :		Budynek LPWIK S.A. - nr 144   nr 146 dz. nr 18/10, obr. 0032 Przychów 59-220 Legnica, Jed. ew.:026201_1 ul. Nowodworska 1	
ARCHITEKT		mgr inż. arch. JANUSZ TERPIŁOWSKI GRÓDZIENSKA 14		ARCHA/PA/IN/ICAD Professional 2008 PL N. nr.: ID# 133911		e-mail : awt@ozp.pl tel. 71 352 41 80 NIP: 525 200 100 REGON : 063448911	
Rys. nr. :		A-7		Stadium :		P.B.	