



RGNN-budynek rozdzielni

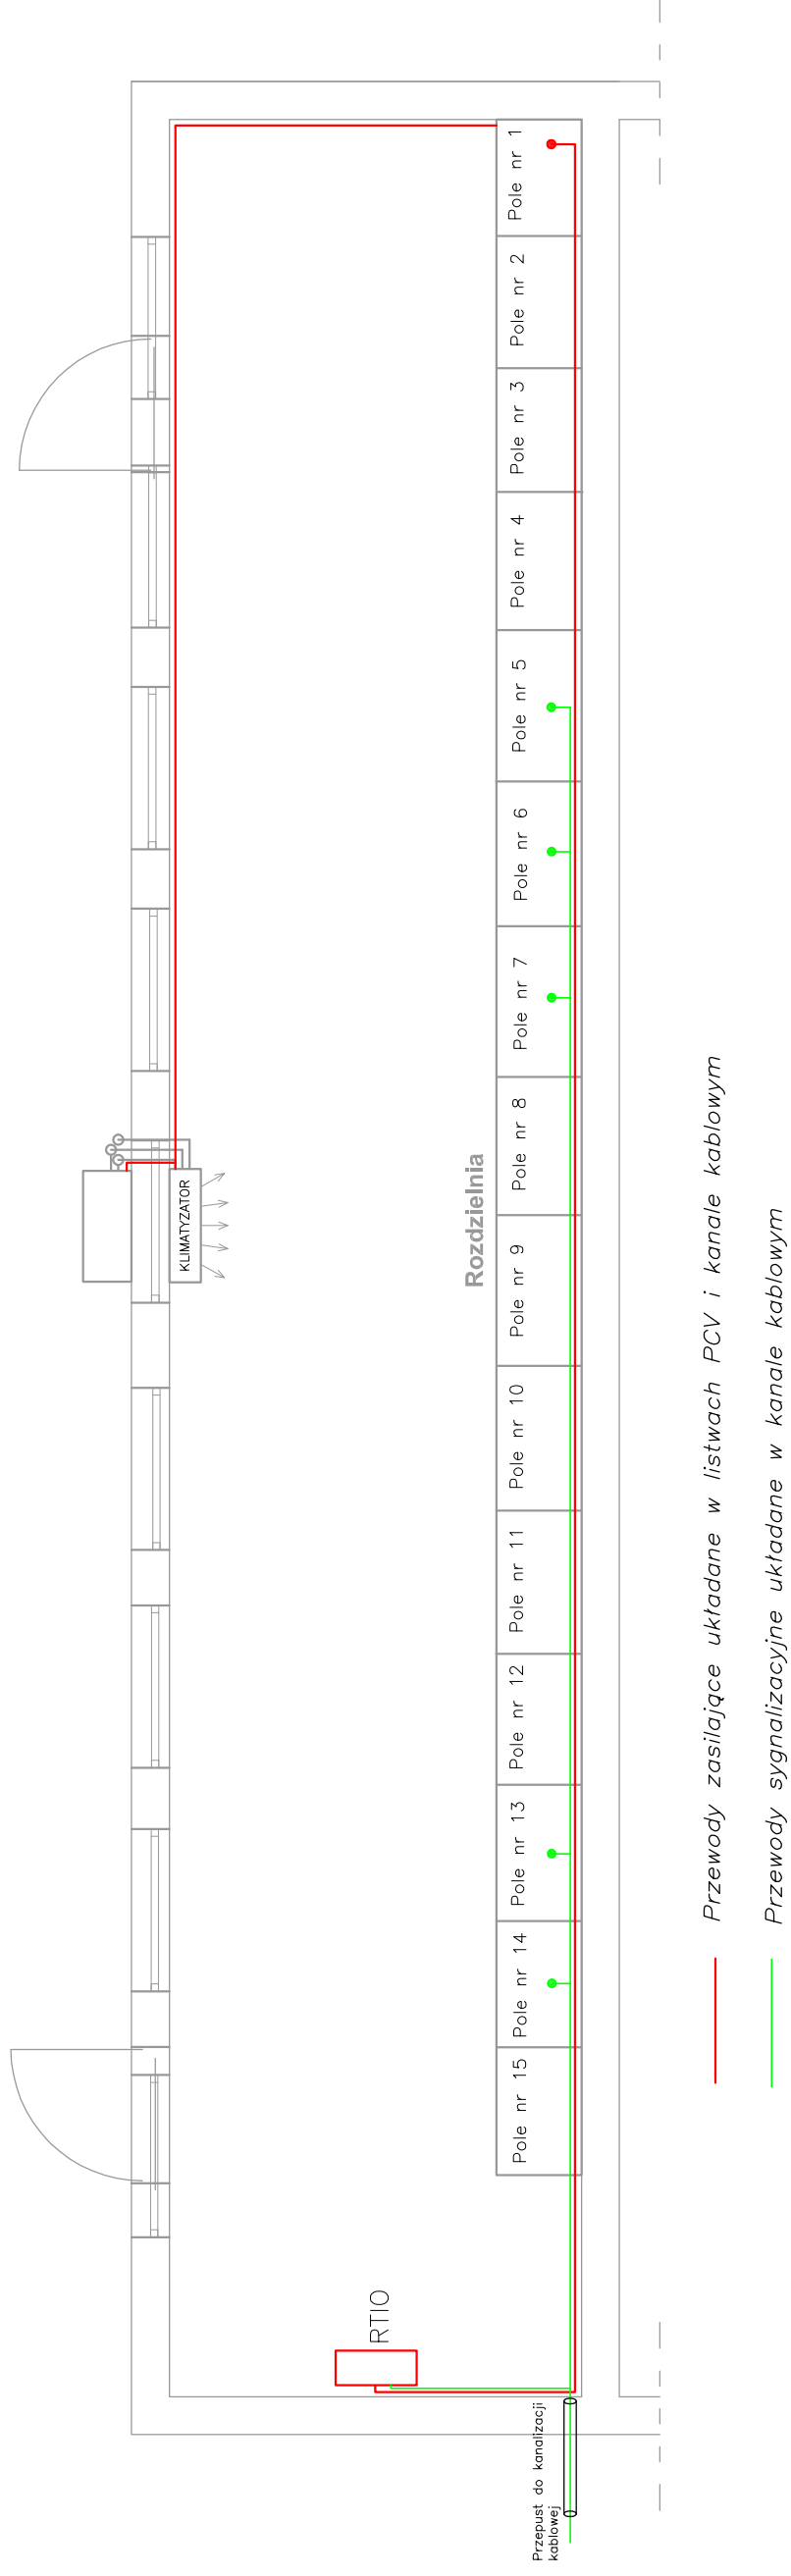

RNN - budynek stacji dmuchaw

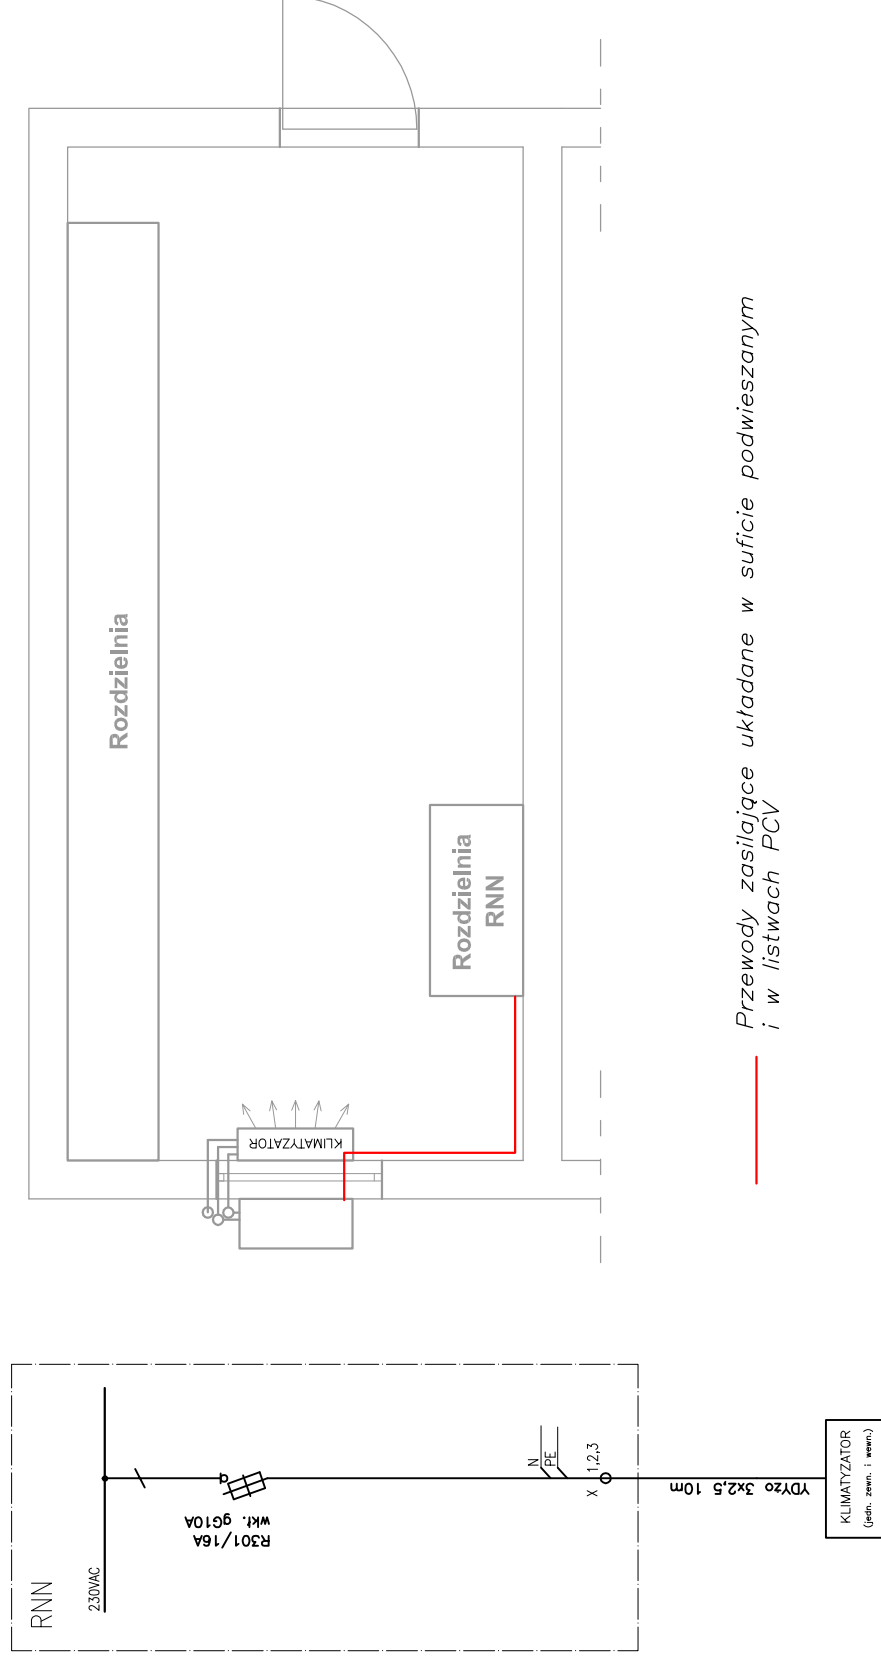

ul. Sikorskiego 19,
65-454 Zielona Góra
tel: (68) 451-85-86
e-mail: sekretariat@esko.org.pl



Skala

Objekt:
"Przebudowa i rozbudowa Oczyszczalni Ścieków w Legnicy w części ściekowej"

Przewody zasilające układane w suficie podwieszanym i w listwach PCV

Tytuł rys.: Instalacje elektryczne w pomieszczeniu rozdzielni RGNN i RNN

nr rys.
EL-12

Projektował: mgr inż. Arkadiusz Sadowski

Sprawił: mgr inż. Andrzej Wróblewski

podpis:

11.2014

podpis:

11.2014

nr upr. 130/90/ZG

nr upr. LBS/0096/P00E/12