


ROZWIWIĘCIE AKSONOMETRYCZNE WENTYLACJA MECHANICZNA NAWIEWNA

LABORATORIUM - I PIĘTRO.

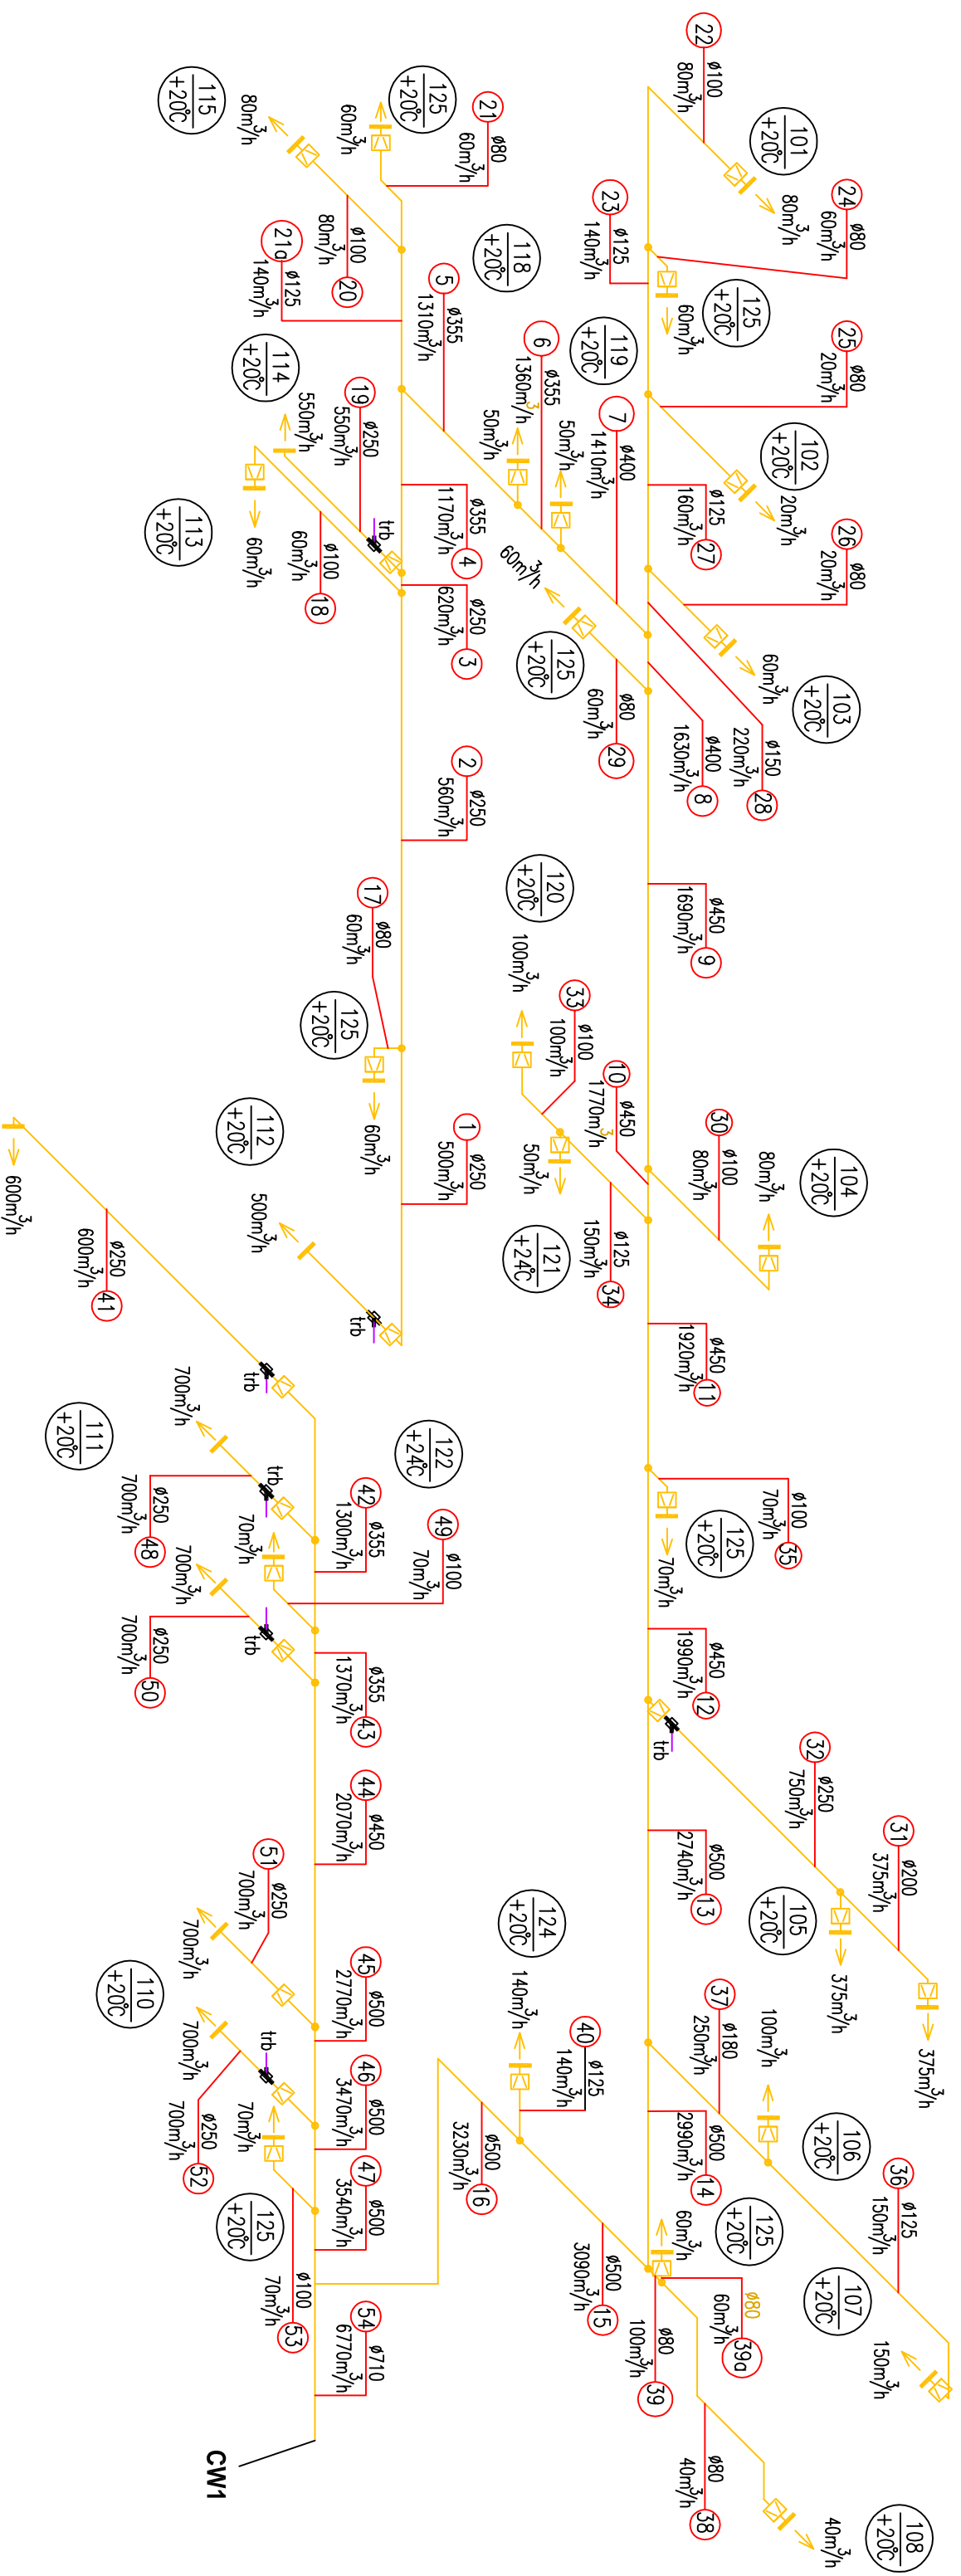

OZNACZENIA :

- CW1** – centrala wentylacyjna
- wentylacja nawiewna
- ↔ – nawiewnik
- regulator staryego przepływu
- trójnik bypass
- ↕ – przepływ powietrza przez kratkę w drzwiach (lub podcięcie skrzydło)

PRACOWNIA TECHNICZNA 58-160 ŚWIEBODZICE
ul. CHMIELNA 13, skr.poczt. 84
tel./fax: (74) 854-26-29
e-mail: biuro@intech90.pl



INTECH

INWESTOR : LEGNICKIE PRZEDSIĘBIORSTWO WODOCIĄGÓW I
KANALIZACJI S.A. 59-220 LEGNICA, ul. Nowodworska 1.

OBIEKT : Obiekty LPiMK w Legnicy przy ul. Nowodworskiej 1
UKŁAD WENTYLACJI MECHANICZNEJ.

Tytuł: AKSONOMETRIA WENTYLACJI NAWIEWNEJ

| | | | |
|---------------|----------------------|------------|--------|
| Projektant | mgr inż. L. SOKOŁSKI | 165/D05/04 | posada |
| Sprowadzający | inż. S. Szczepiński | 338/D05/13 | posada |
| nr projektu | 16/PT/10/14 | | |
| nr rpg./okł. | IS-03/6 | | |

WSZELKIE PRAWA AUTORSKIE ZASTRZEŻONE