


# ROZWIINIĘCIE AKSONOMETRYCZNE WENTYLACJA MECHANICZNA WYWIEWNA

## LABORATORIUM - I PIĘTRO.

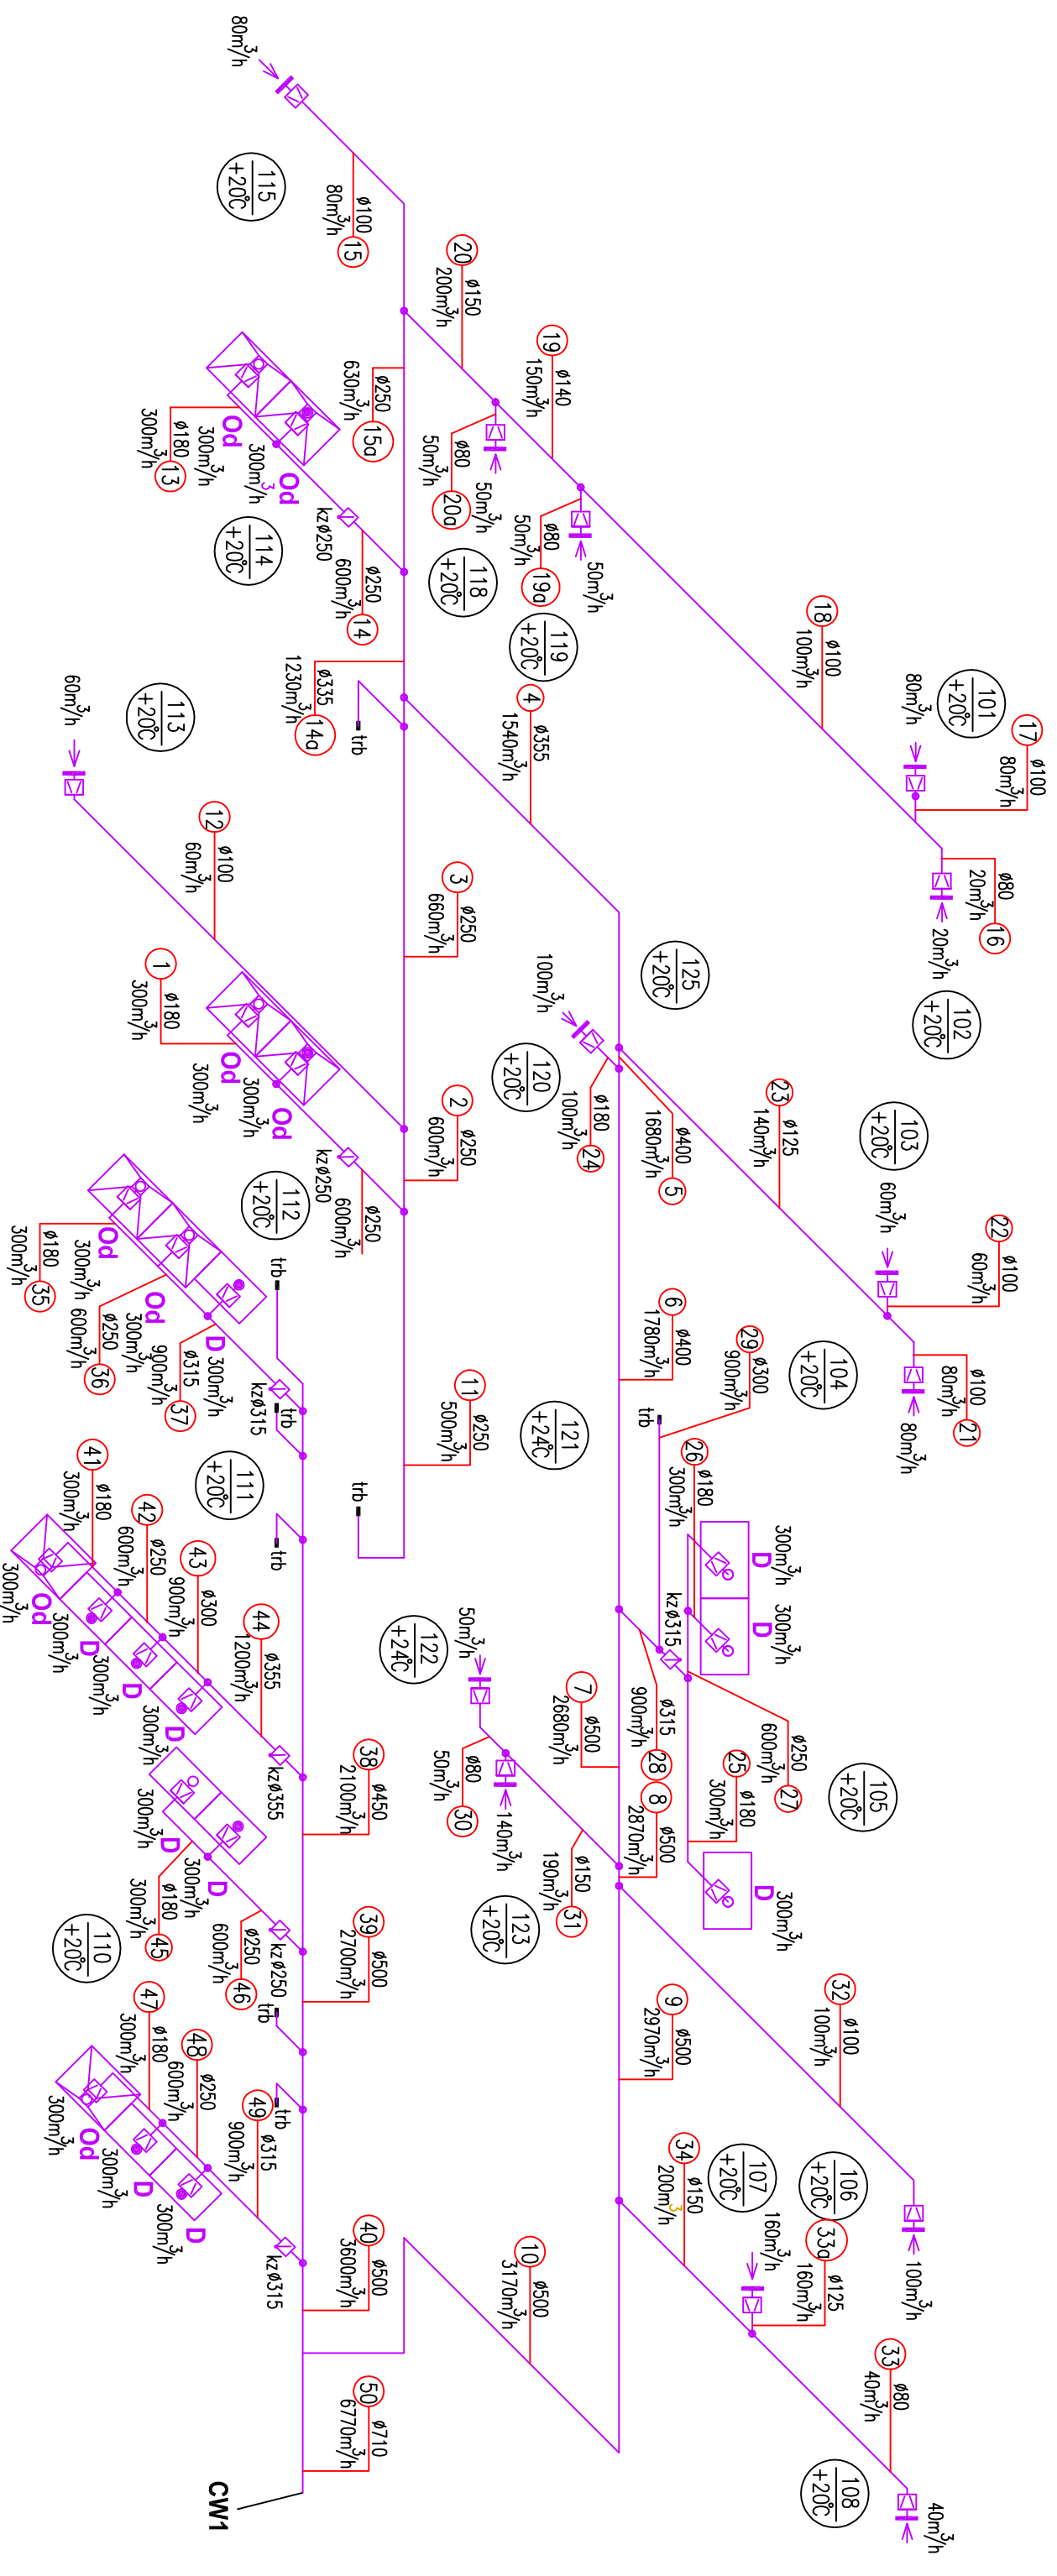

### OZNACZENIA :

- CW1** – centrala wentylacyjna  
 – wentylacja wywiewna  
 – wywiewnik  
 – dygestorium  
**Od** – odciąg miejscowy  
 – zawór klapowy  
 – regulator staroego przepływu  
 – trójnik bypass  
 – przepływ powietrza przez kratekę w drzwiach (lub podcięte skrzydło)

PRACOWNIA TECHNICZNA 58-160 ŚWIEBODZICE  
 ul. CHMIELNA 13, skr.poczt. 84  
 tel./fax: (74) 854-26-29  
 e-mail: biuro@intech90.pl



**INTECH**

INWESTOR : LEGNICKIE PRZEDSIĘBIORSTWO WODOCZĄGÓW I  
 KANALIZACJI S.A. 59-220 LEGNICA, ul. Nowodworska 1.

OBIEKT : Obiekt LPNIK w Legnicy przy ul. Nowodworskiej 1  
 UKŁAD WENTYLACJI MECHANICZNEJ.

Tytuł: AKSONOMETRIA WENTYLACJI WYWIEWNEJ

|               |                      |            |        |
|---------------|----------------------|------------|--------|
| Projektant    | mgr inż. L. SOKOŁSKI | 165/D05/04 | posada |
| Sprawdzający  | inż. S. Szczesniak   | 338/D05/13 | posada |
| nr projektu   | 16/PT/10/14          |            |        |
| nr rpg./okad. | IS-04/6              |            |        |

WSZELKIE PRAWA AUTORSKIE ZASTRZEŻONE