


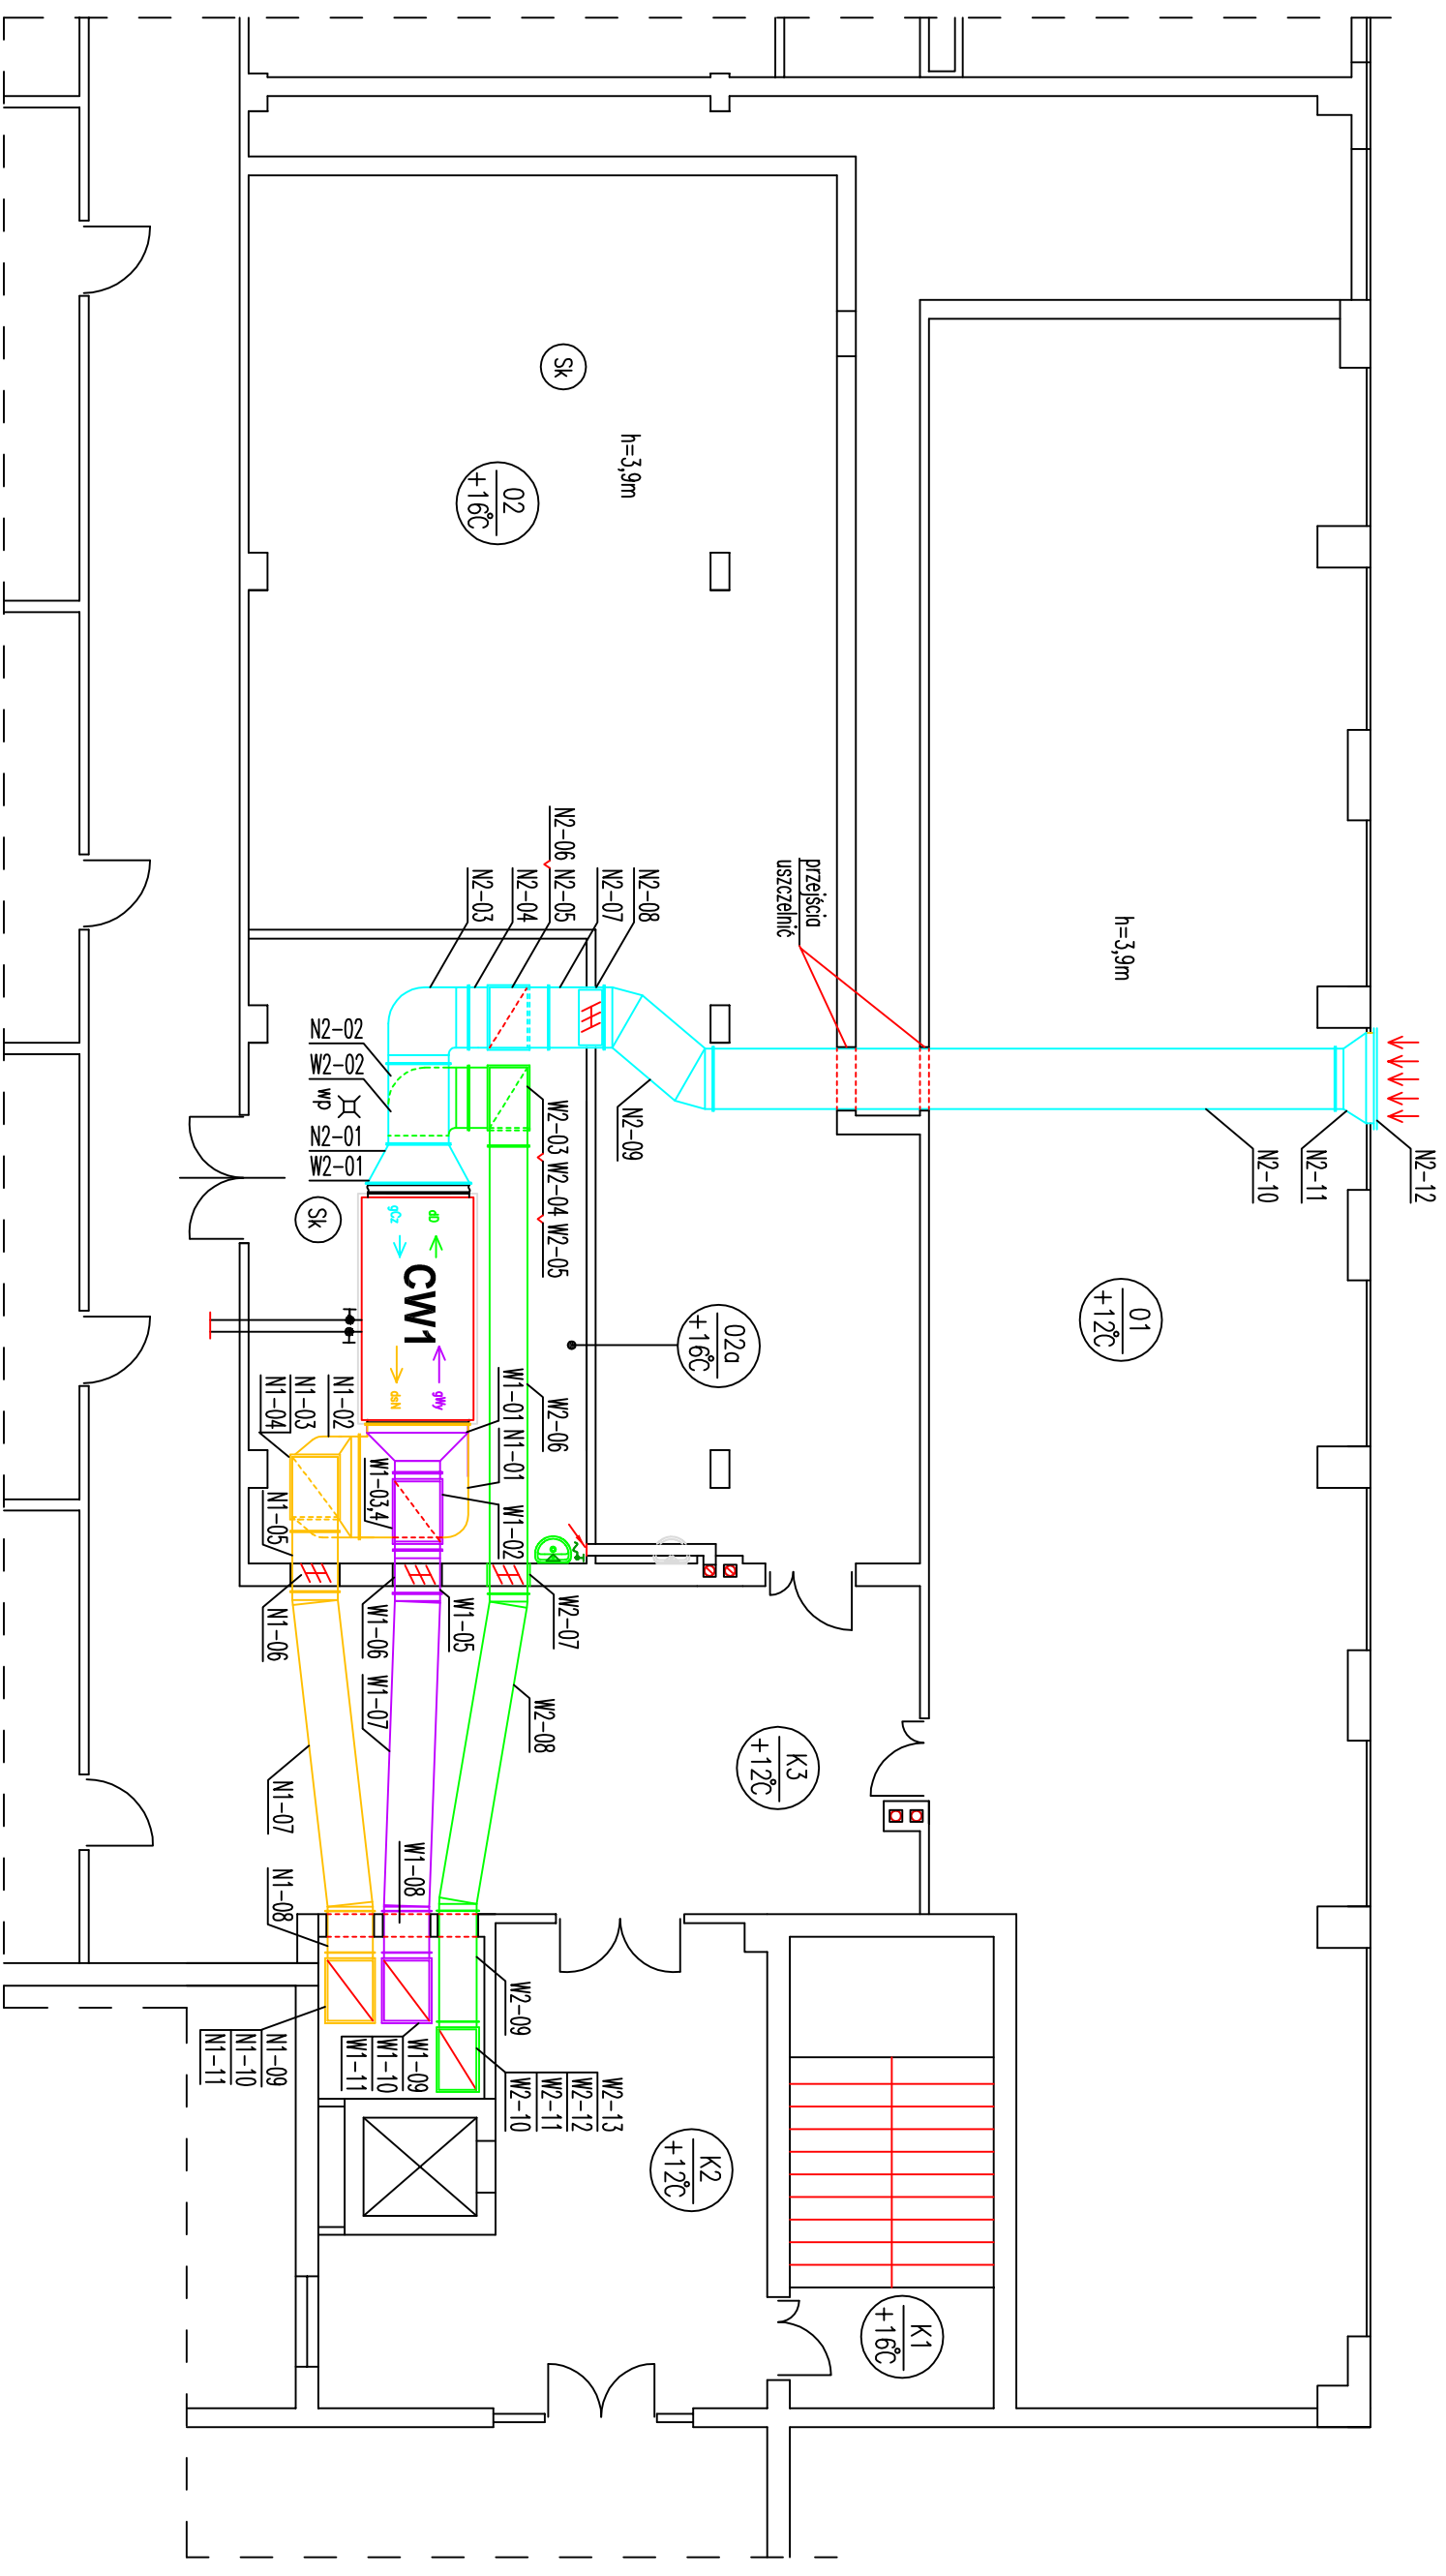

RZUT WENTYLACJI NA POZIOMIE POMIESZCZENIA TECHNICZNEGO.




OZNACZENIA :

CW1

- centrala wentylacyjna
- wentylacja wywiewna W1
- wentylacja nawiewna N1
- wentylacja wywiewna W2
- wentylacja nawiewna N2

- D - wyrzut zużytego powietrza ponad dach (układ W2)
- Cz - czepnia powietrza świeżego (układ N2)
- N - nawiew powietrza do pomieszczeń (układ N1)
- Wy - wywiew powietrza z pomieszczeń (układ W1)
- wp - istniejący wpust podłogowy
- zo - zwór odcinający
- Sk - istniejące studzienki kanalizacji sanitarnej

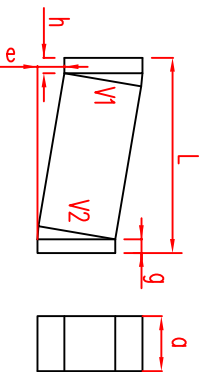

Wymiary odsadzek symetrycznych

	N1-07	W1-07	W2-08
d	600	600	600
b	800	800	800
V1	600	600	600
V2	600	600	600
e	460	140	670
g	50	90	100
h	90	50	100
L	4200	4200	4200

wymiary w [mm]

UWAGI :

Wykonanie instalacji nawiewno-wywiewnej dla 1 piętra wg rys. IS-02/6.

PRACOWNIA TECHNICZNA 58-160 ŚWIEBODZICE		ul. CHMIELNA 13, skr.poczt. 84	
INTECH		tel./fax.: (74) 854-26-29	
KANALIZACJI S.A., 59-220 LEGNICA ul. Nowodworska 1.		e-mail: biuro@intech90.pl	
INWESTOR : LEGNICKIE PRZEDSIĘBIORSTWO WODOCIĄGÓW I KANALIZACJI S.A., 59-220 LEGNICA ul. Nowodworska 1.			
OBIEKT : Obiekt LPWIK w Legnicy przy ul. Nowodworskiej 1			
UKŁAD WENTYLACJI MECHANICZNEJ.			
TYTUŁ	RZUT WENTYLACJI NA POZIOMIE POM. TECHNICZNEGO	Skala	1 : 50
RYSUJĄCY	mgr inż. L. SOKOŁSKI	data	10.2014
PROJEKTANT	mgr inż. S. Szczepniak	nr projektu	16/PT/10/14
Sprawdzający	inż. S. Szczepniak	nr rys./osł.	IS-06/6
WSZELKIE PRAWA AUTORSKIE ZASTRZEŻONE		PB	