


projektowana komora czyszczakowa

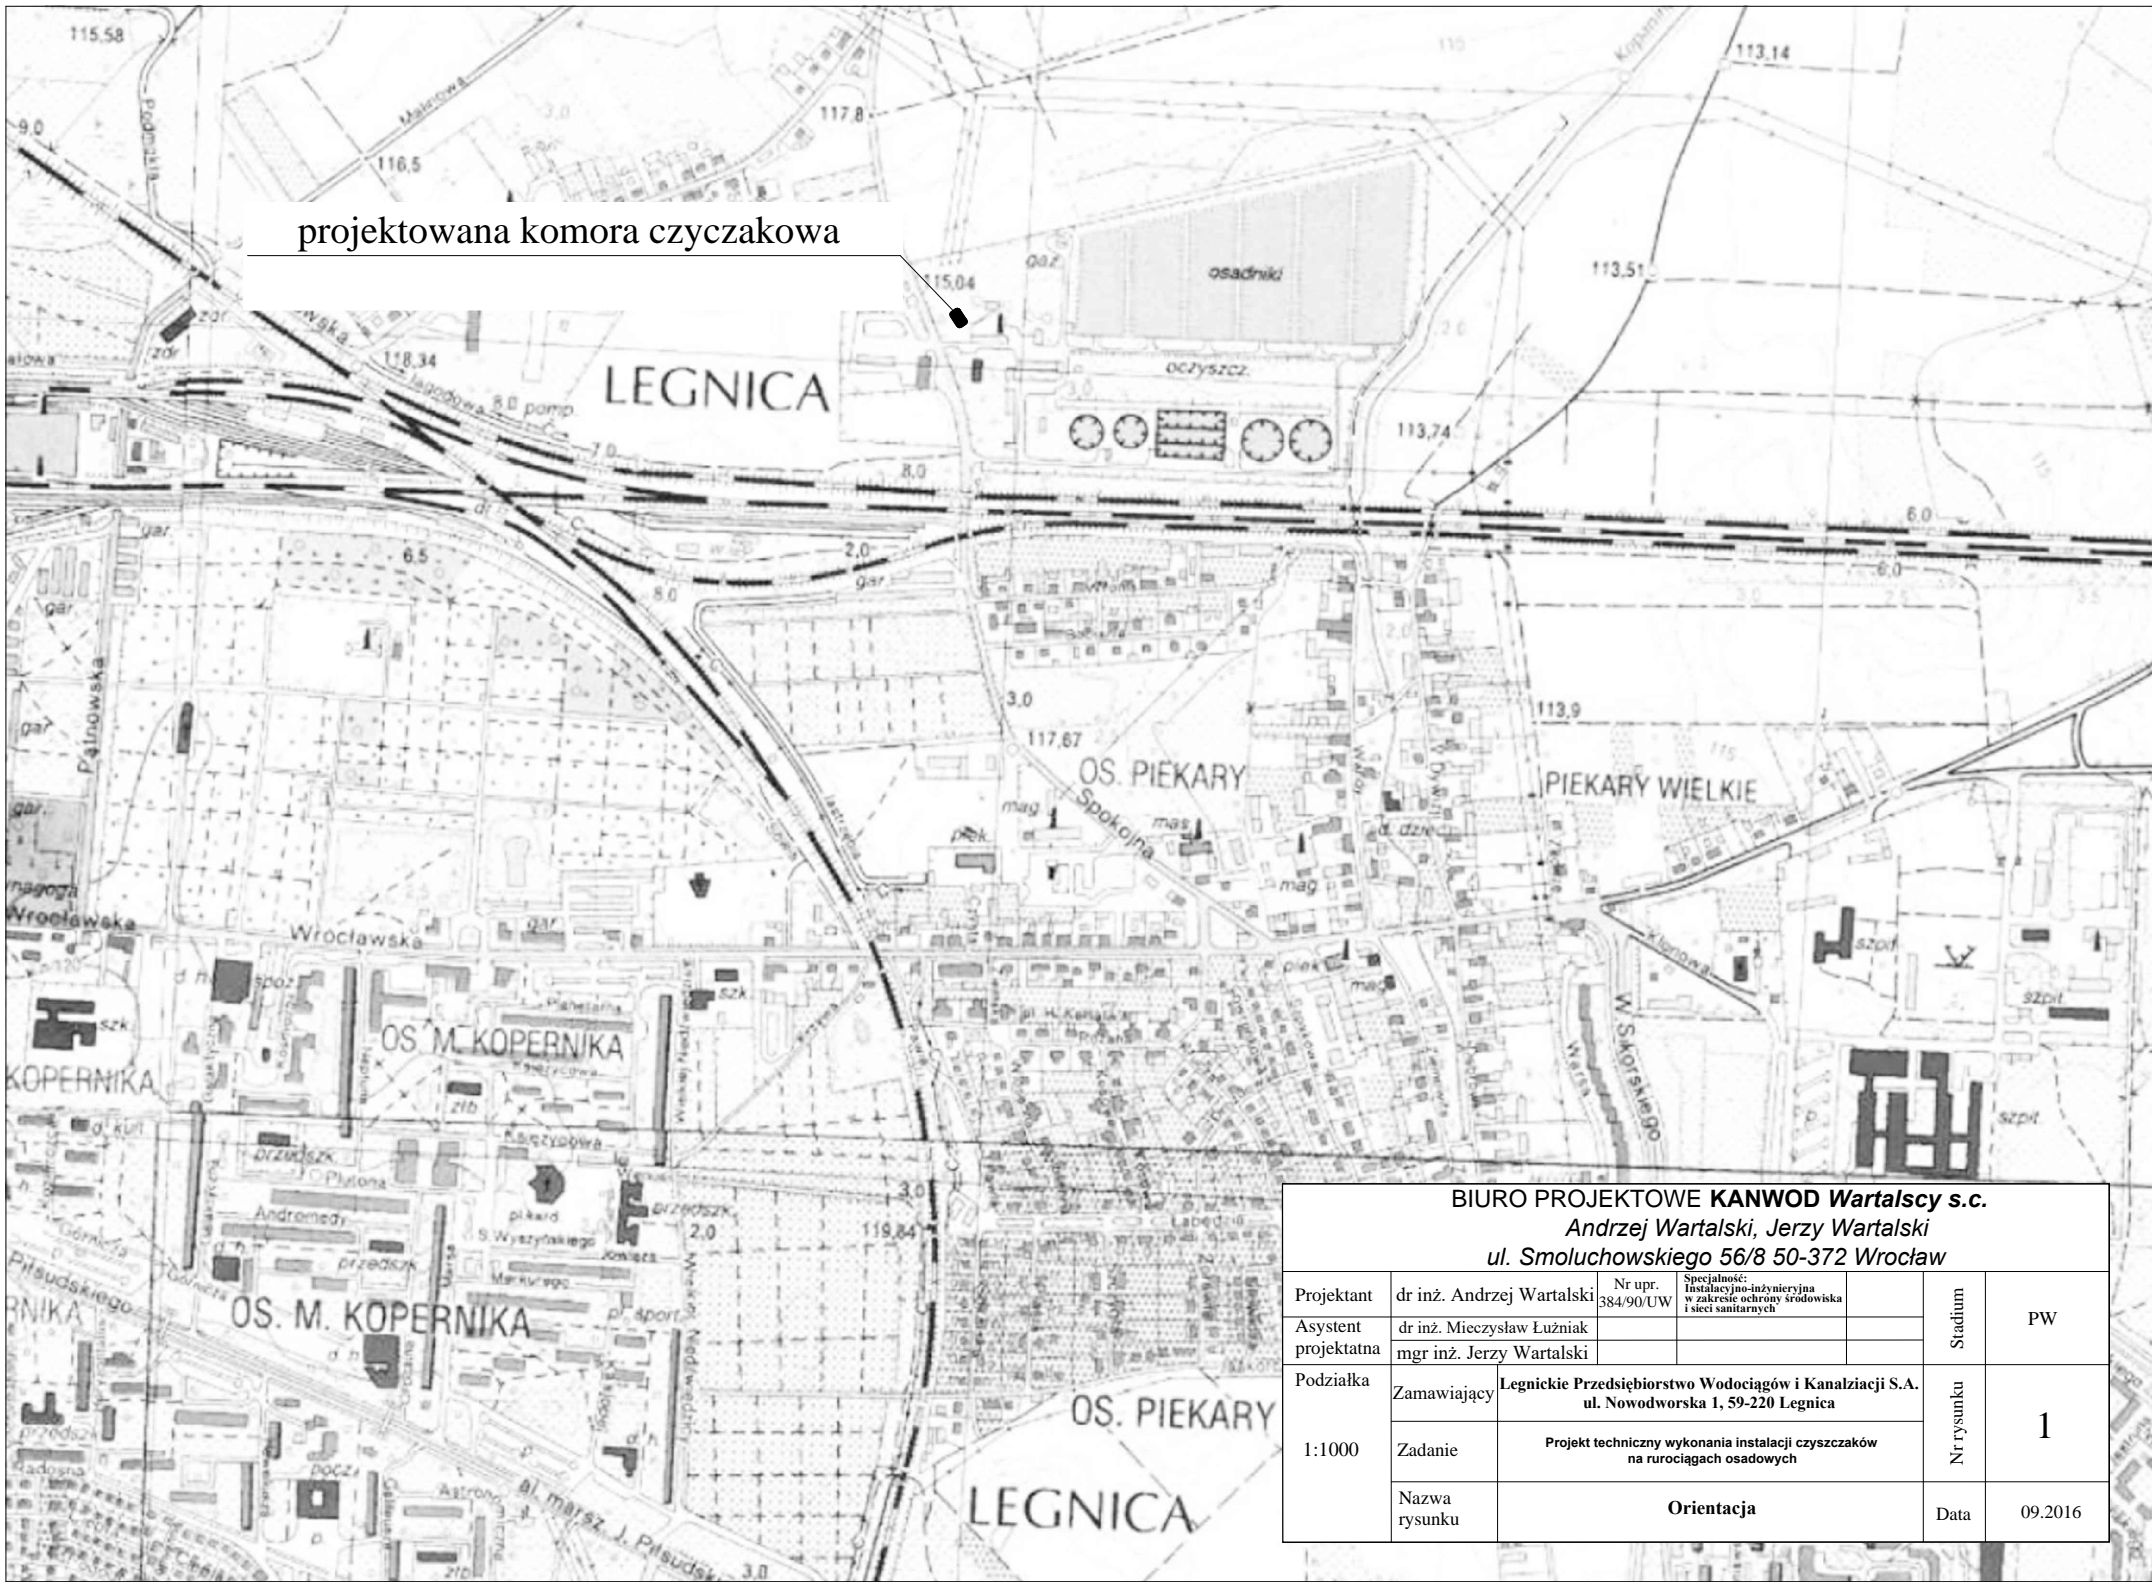

**BIURO PROJEKTOWE KANWOD Wartalscy s.c.**

Andrzej Wartalski, Jerzy Wartalski

ul. Smoluchowskiego 56/8 50-372 Wrocław

Projektant	dr inż. Andrzej Wartalski	Nr upr. 384/90/UW	Specjalność: Instalacyjno-inżynierska w zakresie ochrony środowiska i sieci sanitarnych		Stadium	PW
Asystent projektanta	dr inż. Mieczysław Łuźniak mgr inż. Jerzy Wartalski				Nr rysunku	1
Podziałka	Zamawiający	Legnickie Przedsiębiorstwo Wodociągów i Kanalizacji S.A. ul. Nowodworska 1, 59-220 Legnica				
1:1000	Zadanie	Projekt techniczny wykonania instalacji czyszczaków na rurociągach osadowych			Data	09.2016
	Nazwa rysunku	Orientacja				