



rys 1

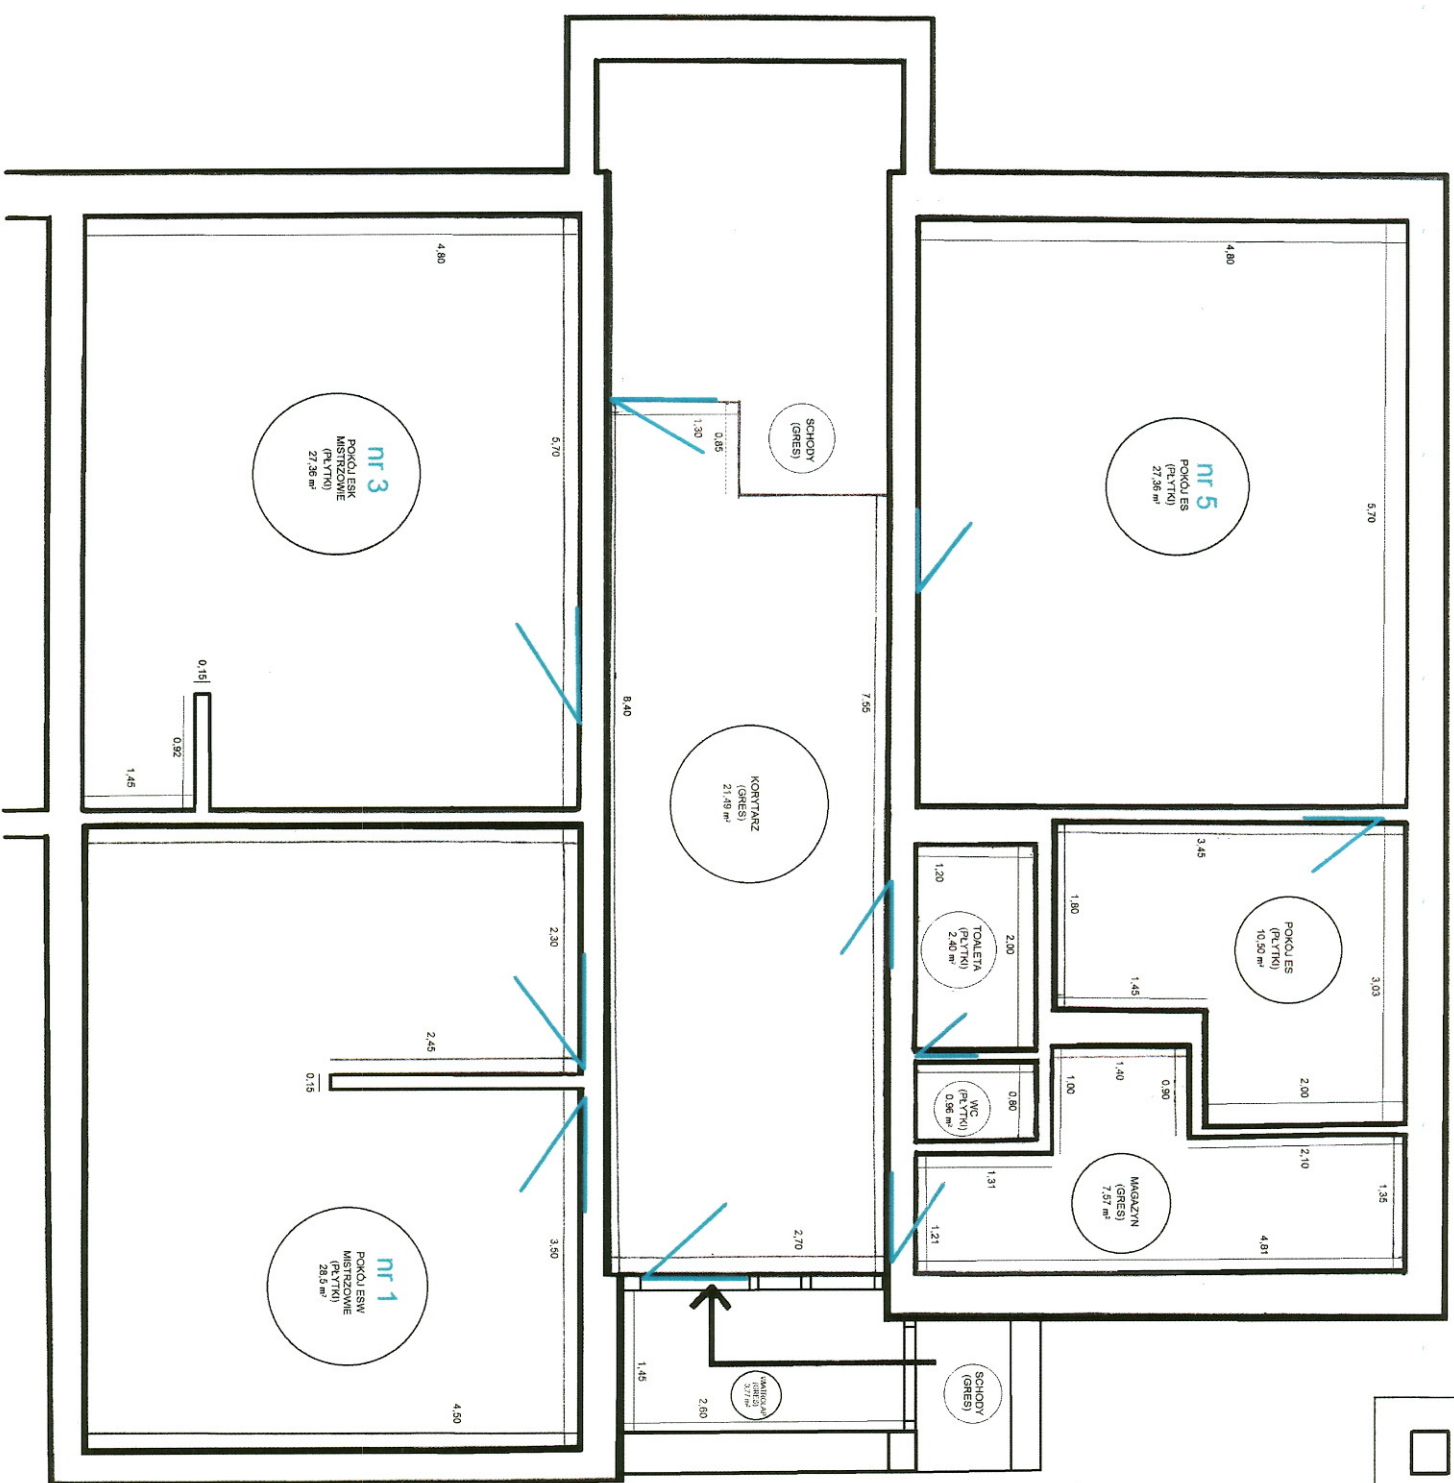

**BUDYNEK ES
PARTER
SKALA 1:50**

rys 2

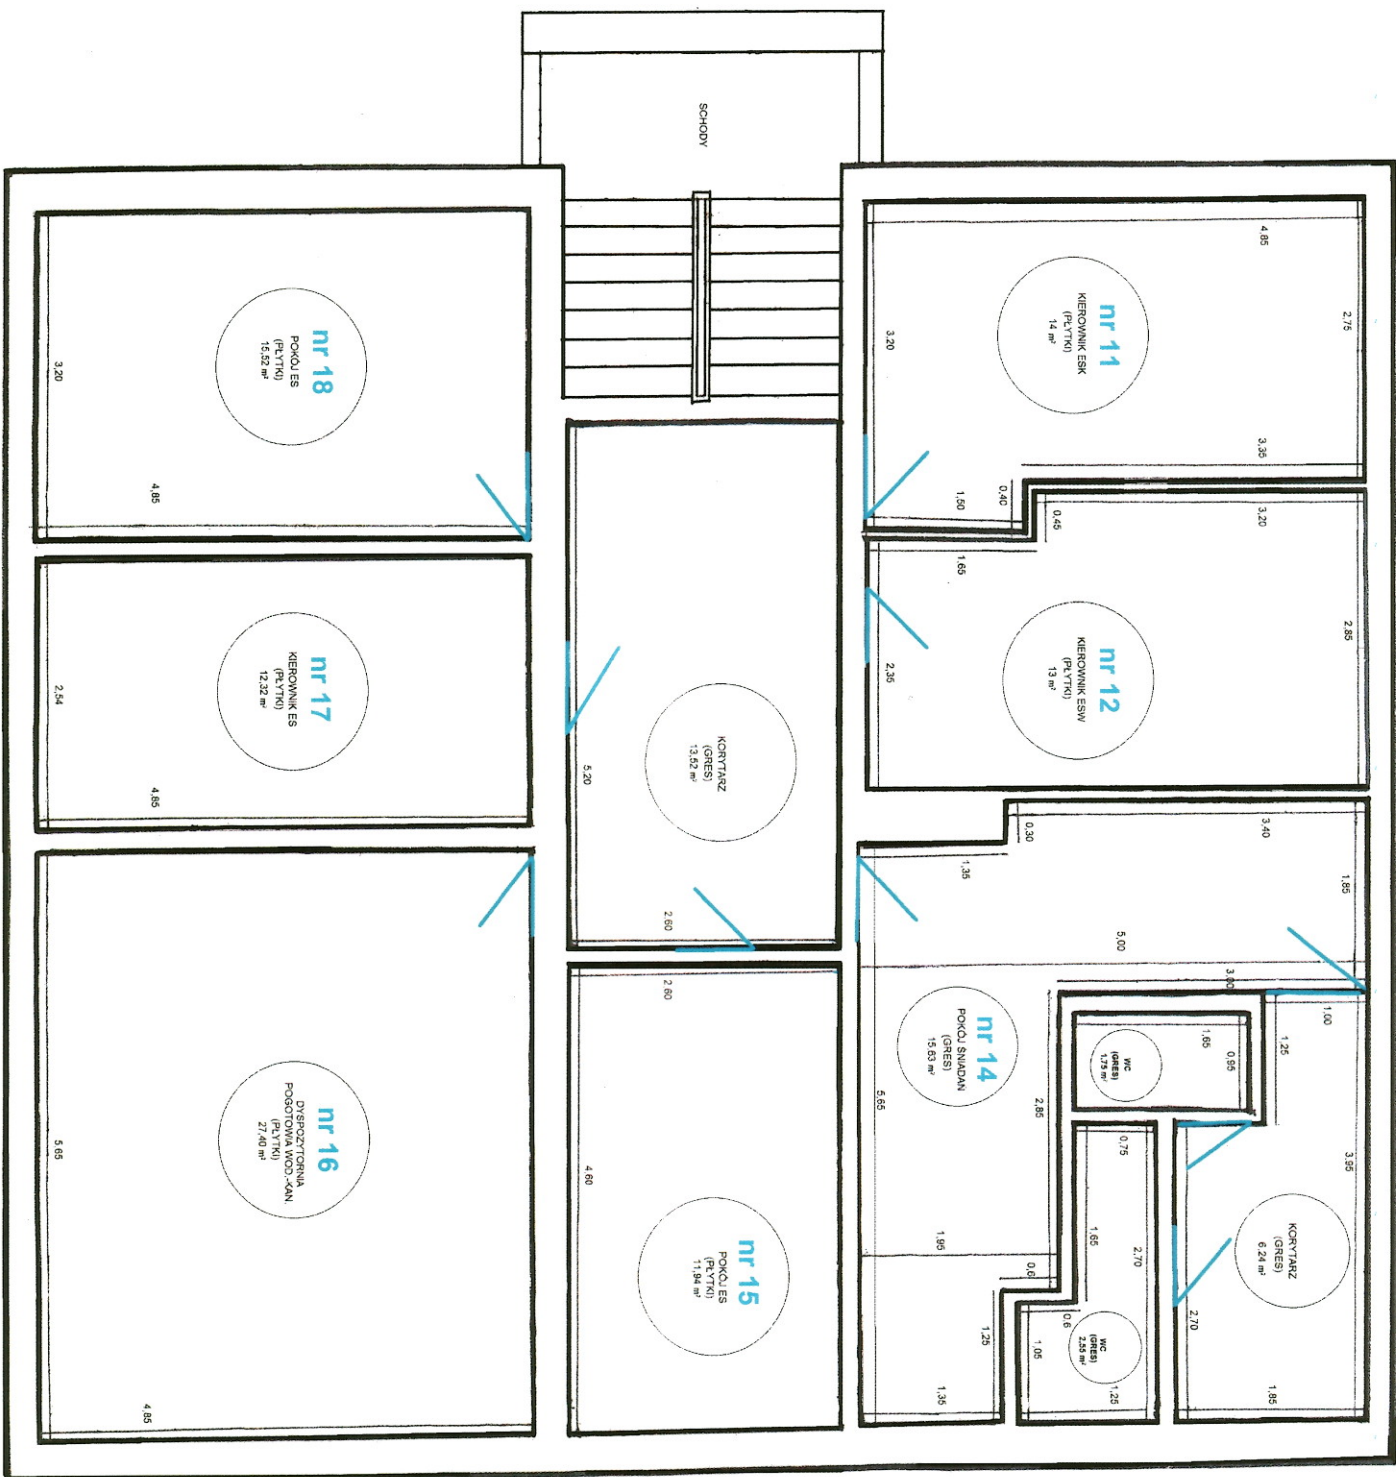

BUDYNEK ES
I PIĘTRO
SKALA 1:50

