


E-F-G-H-I-J-K-L-M-N-A-B-C-D,
istniejące ogrodzenie do demontażu

A-B, C-D, E-F, G-H-I-J-K-L-M-N-A
ogrodzenie panelowe o rozstawie w osiach słupków 2596mm

B-C
brama w osiach słupków 3600mm furka w osiach słupków 1290mm

F-G
brama w osiach słupków 4100mm furka w osiach słupków 1290mm

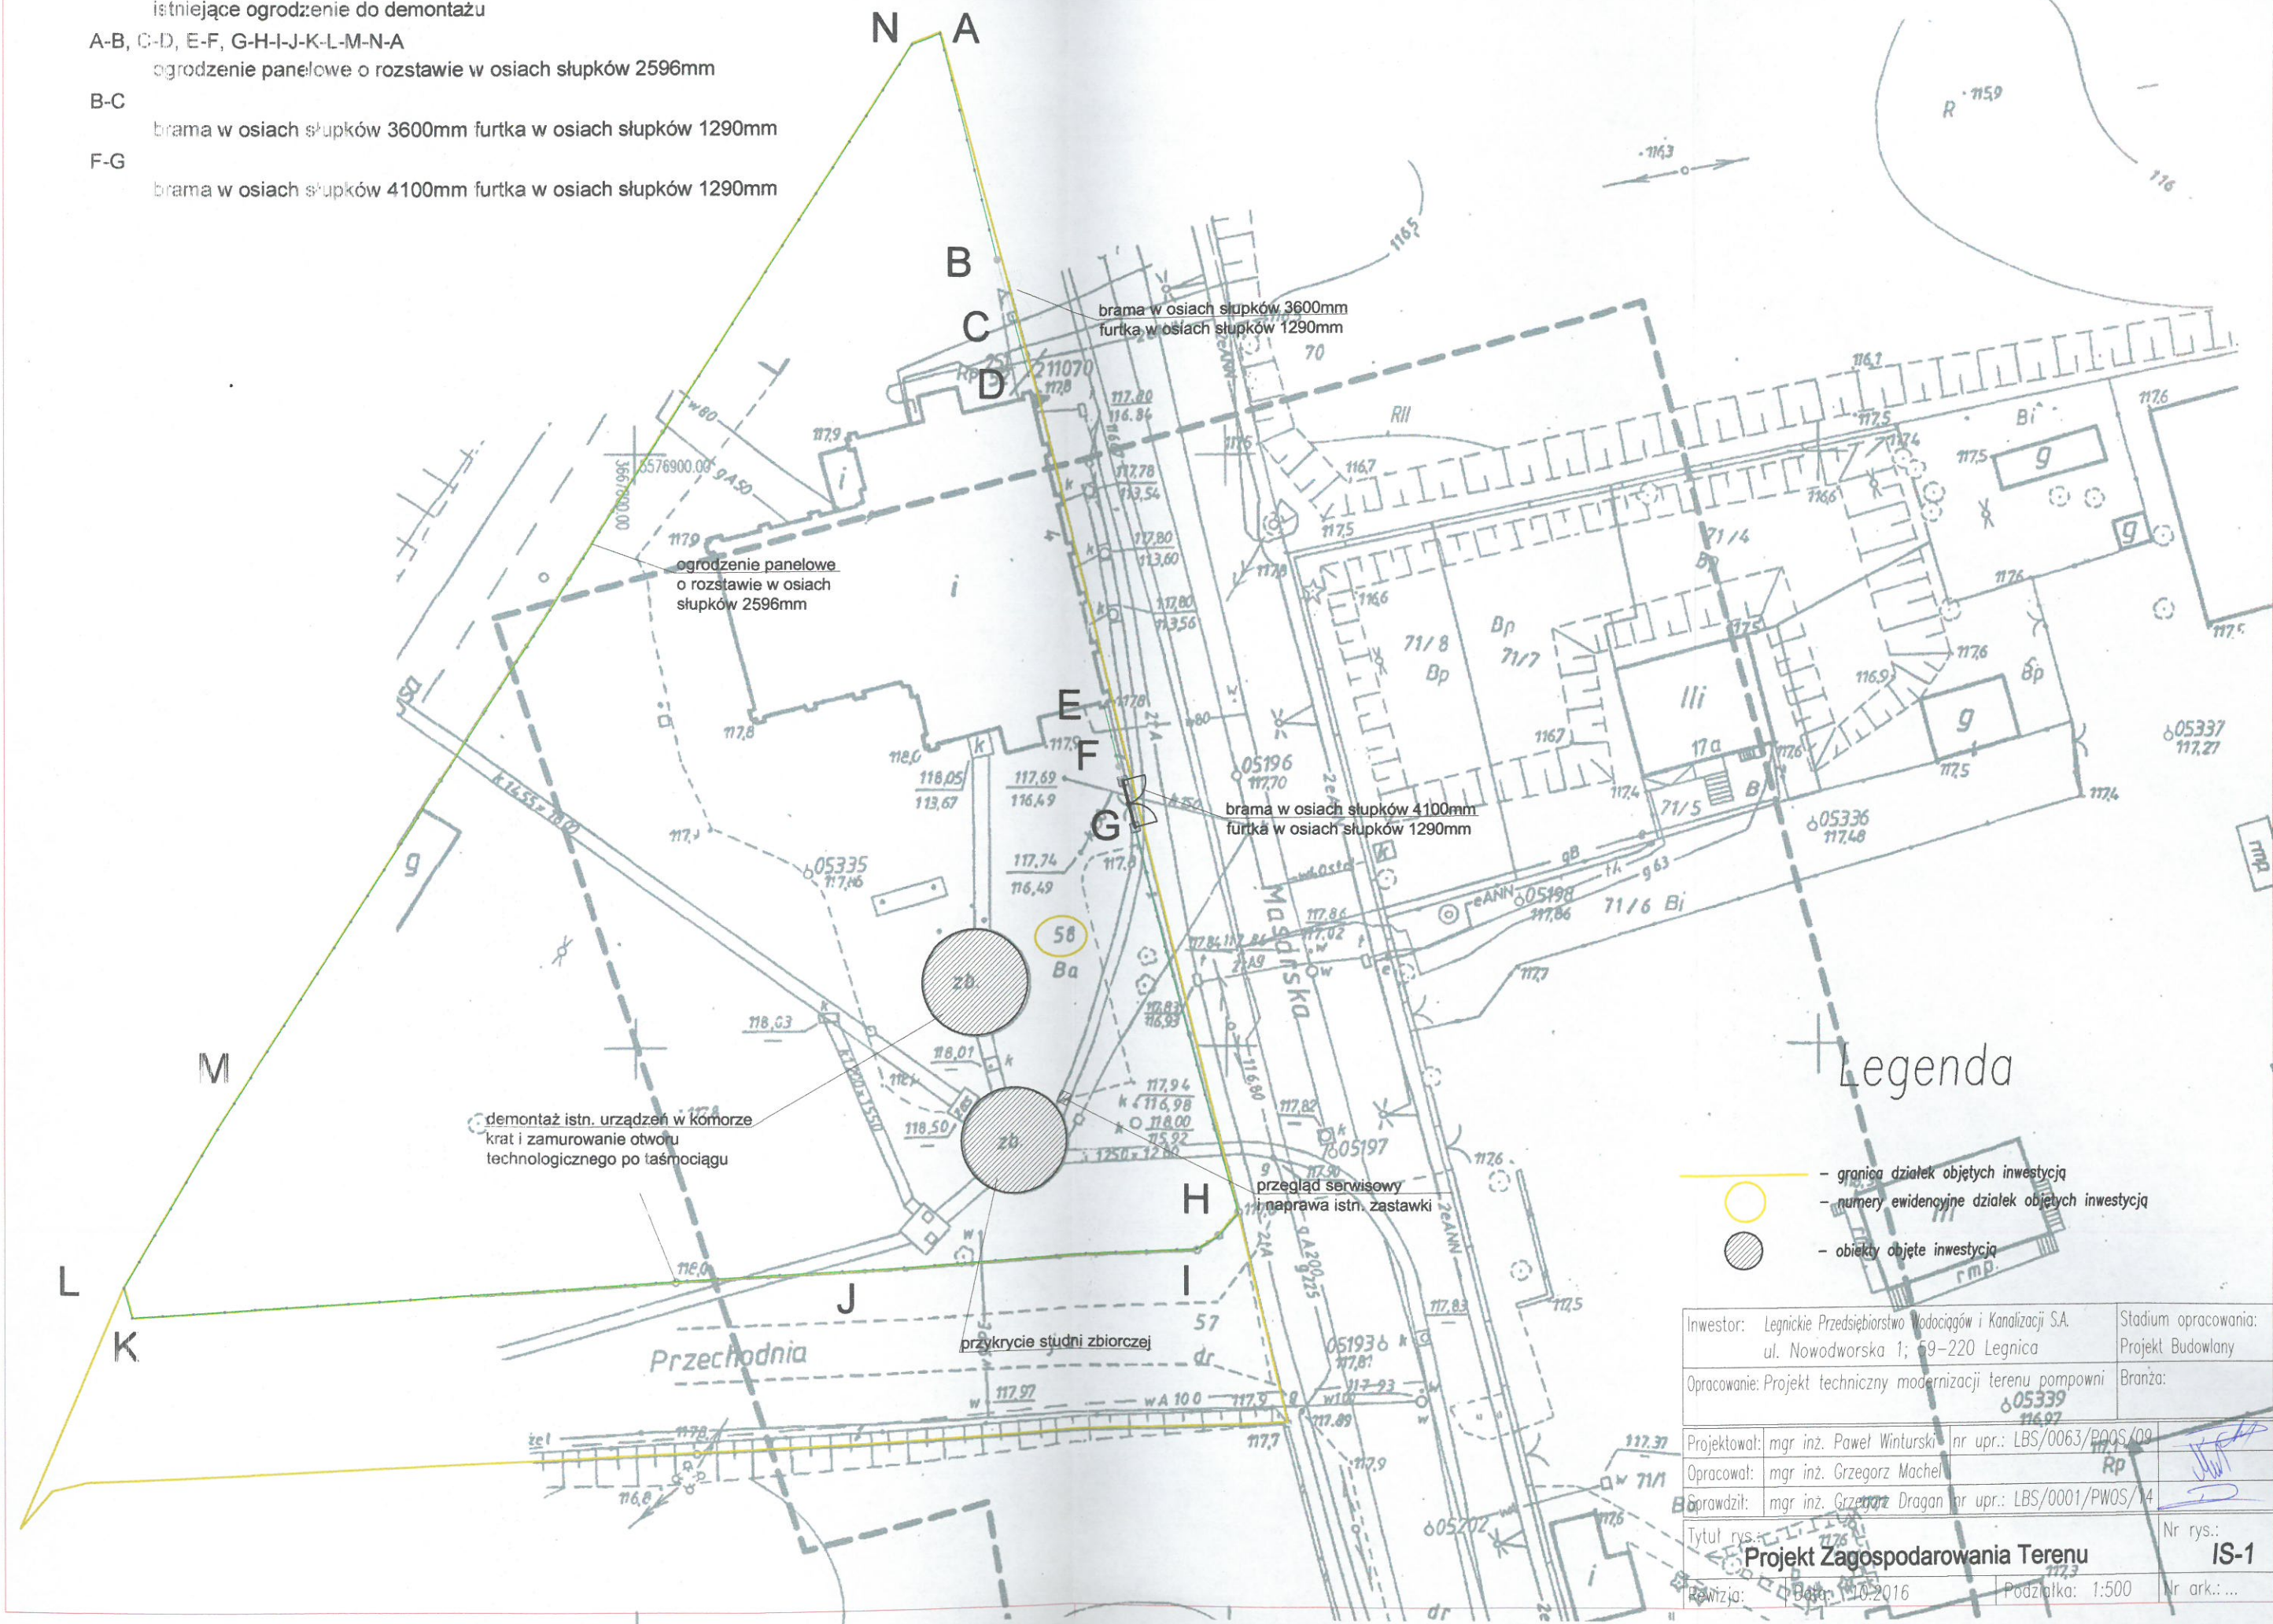

ogrodzenie panelowe
o rozstawie w osiach
słupków 2596mm

brama w osiach słupków 3600mm
furka w osiach słupków 1290mm

brama w osiach słupków 4100mm
furka w osiach słupków 1290mm

demontaż istn. urządzeń w komorze
krat i zamurowanie otworu
technologicznego po taśmociągu

przeład serwisowy
i naprawa istn. zastawki

przykrycie studni zbiorczej

Legenda

- granica działek objętych inwestycją
- numery ewidencyjne działek objętych inwestycją
- obiekty objęte inwestycją

Inwestor: Legnickie Przedsiębiorstwo Wodociągów i Kanalizacji S.A. ul. Nowodworska 1; 59-220 Legnica		Stadium opracowania: Projekt Budowlany	
Opracowanie: Projekt techniczny modernizacji terenu pompowni		Branża:	
Projektował: mgr inż. Paweł Winturski	nr upr.: LBS/0063/PWOS/09	05339 116.97	
Opracował: mgr inż. Grzegorz Machel		Rp	
Sprawdził: mgr inż. Grzegorz Dragon	nr upr.: LBS/0001/PWOS/14		
Tytuł rys.: Projekt Zagospodarowania Terenu		Nr rys.: IS-1	
Data: 10.2016		Podziałka: 1:500	
Nr ark.: ...			