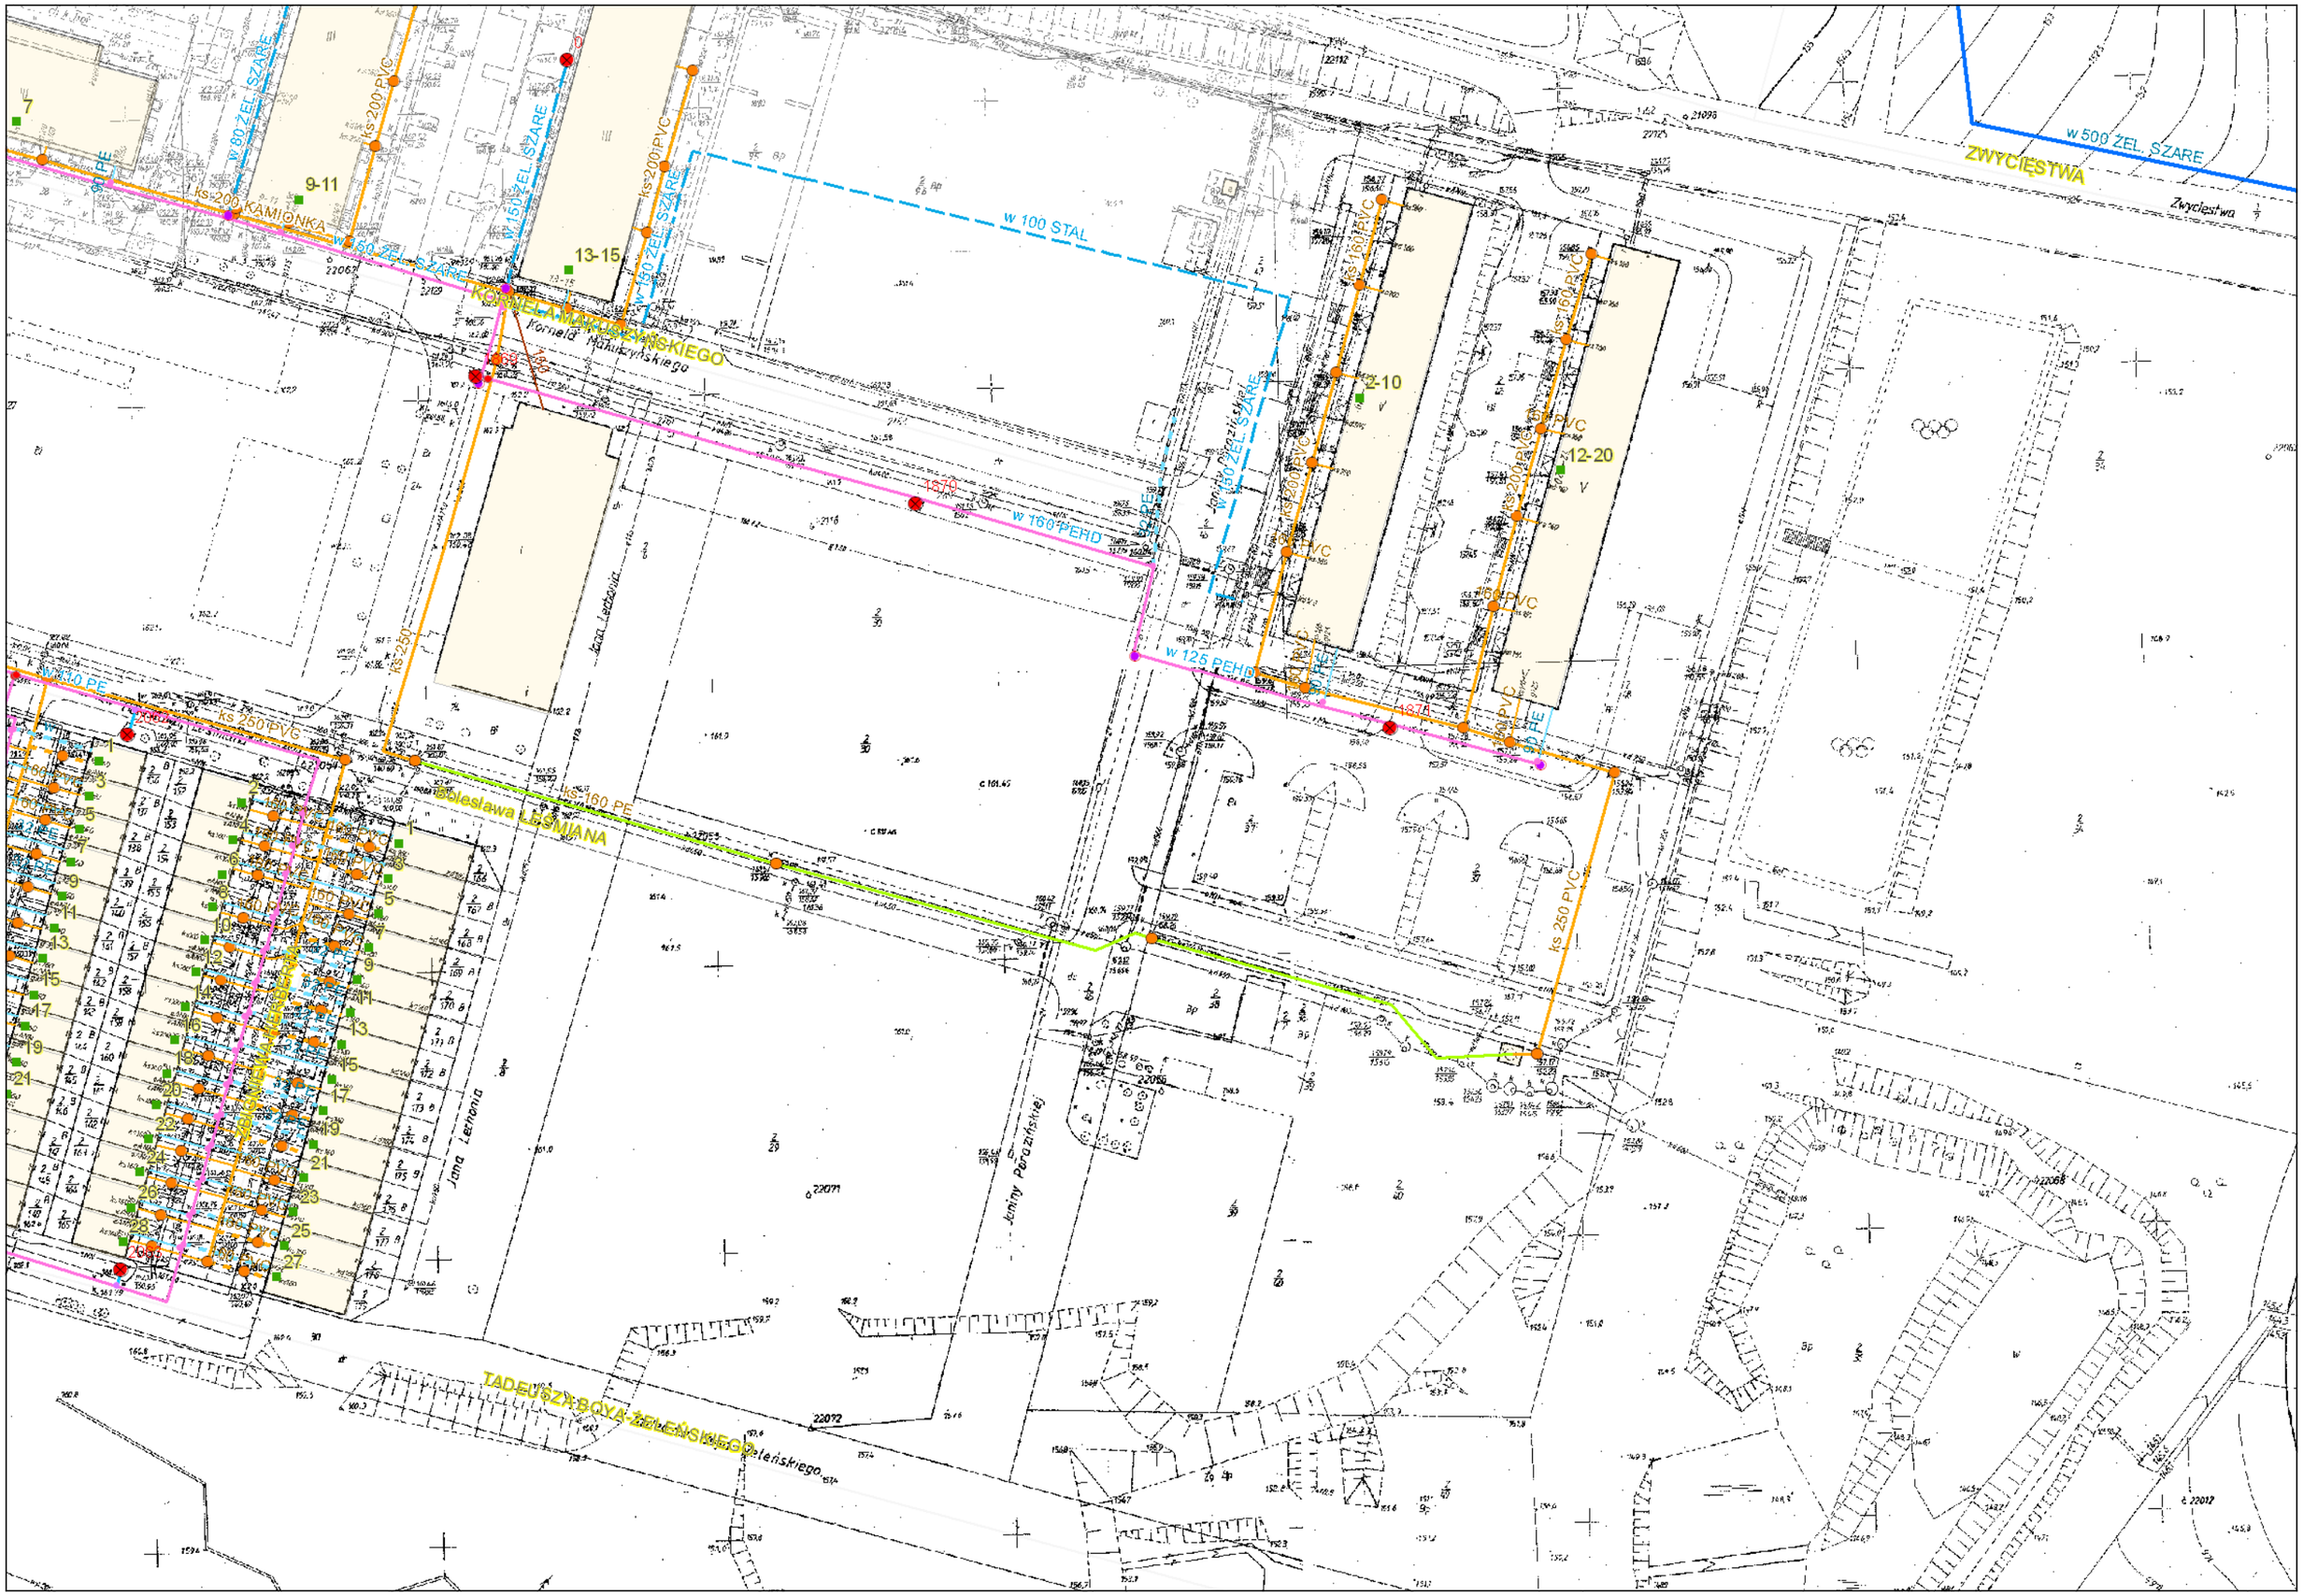

Załącznik 2: Plan sytuacyjny z istniejącymi sieciami wod.-kan. skala 1:1000