Schemat profili wg przekroju B-B dz. nr 1511/31

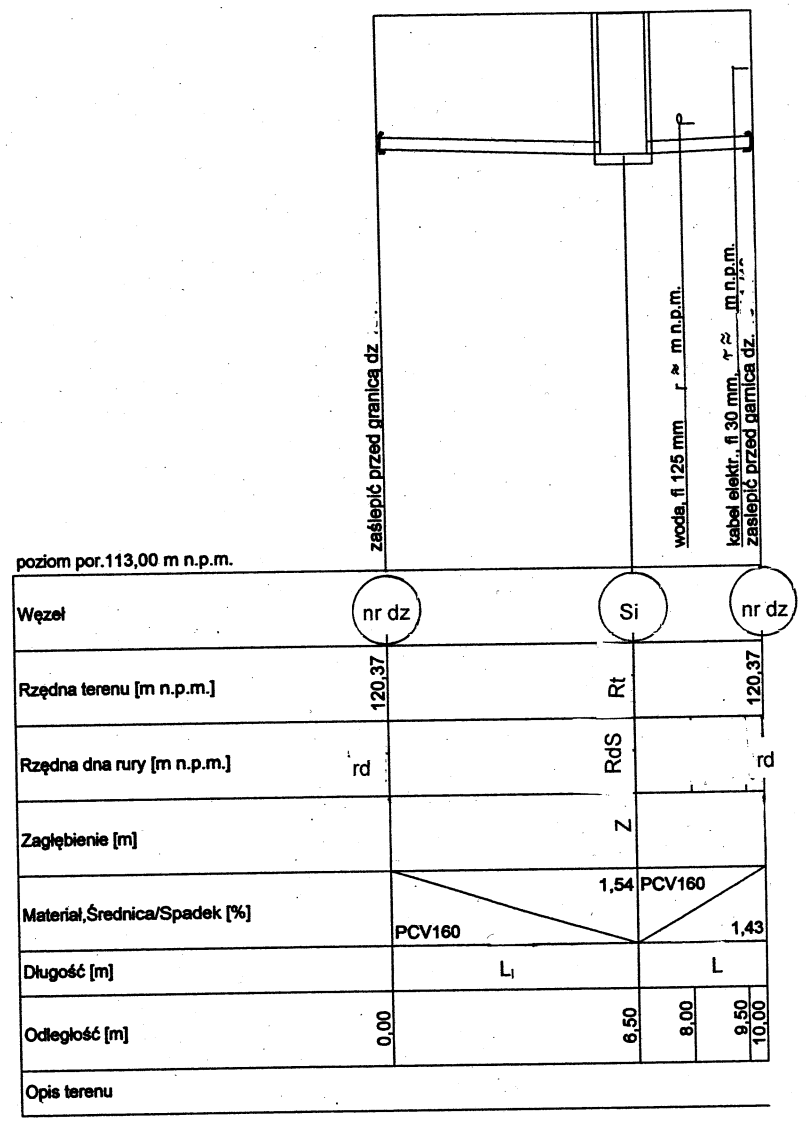

Nr studni Si	Rzędna terenu Rt m, npm	Rzędna dna Studni Rds m, npm	Zagłęb. Z m	Nr działki 1511/i	Rzędna dna odgał. rd m, npm	Długość L m	Spadek I %	Skrzyż. rzędna osi r≅
S3.1	120,70	118,67	2,03	32	118,80	5,5	2,4	
S3.2	120,95	118,79	2,16	33 28	118,90 118,86	5,5 4,5	2,0 1,5	- enn, co. W125 ok.119,35
S3.3	120,84	118,92	1,92	29 30	118,99 118,97	4,5 3,5	1,5 1,5	W125 119,35 enn,. W125 119,33
S3.4	120,74	119,01	1,73	34	119,06	3,5	1,5	enn, W125 .119,41
S3.5	120,54	119,11	1,53	35	119,16	3,5	1,5	enn, W125 .118,24
S9.1	120,75	118,08	2,67	39	118,45	2,5	15,0	—
S9.9	120,27	118,40	1,87	43	118,45	3,5	1,5	enn, W125 .118,79
S9.11	120,48	118,59	1,89	38 37	118,64 118,68	3,5 6,5	1,5 1,5	enn, W125 .118,98
S9.4	120,25	118,42	1,83	44 46	118,47 118,51	3,5 6,5	1,5 1,5	enn, W125 .118,84...
S9.5	120,29	118,51	1,78	47	118,56	3,5	1,5	enn, W125 .118,36
S9.6	120,33	118,62	1,71	50 49	118,67 118,71	3,5 6,5	1,5 1,5	W125 .118,42.....
S9.7	120,36	118,74	1,62	53 52	118,79 118,83	3,5 6,5	1,5 1,5	W125 .118,55.....
S9.8	120,40	118,90	1,50	56 55	118,95 118,97	3,0 5,0	1,5 1,5	—

przekrój B-B dz. nr 1511/31

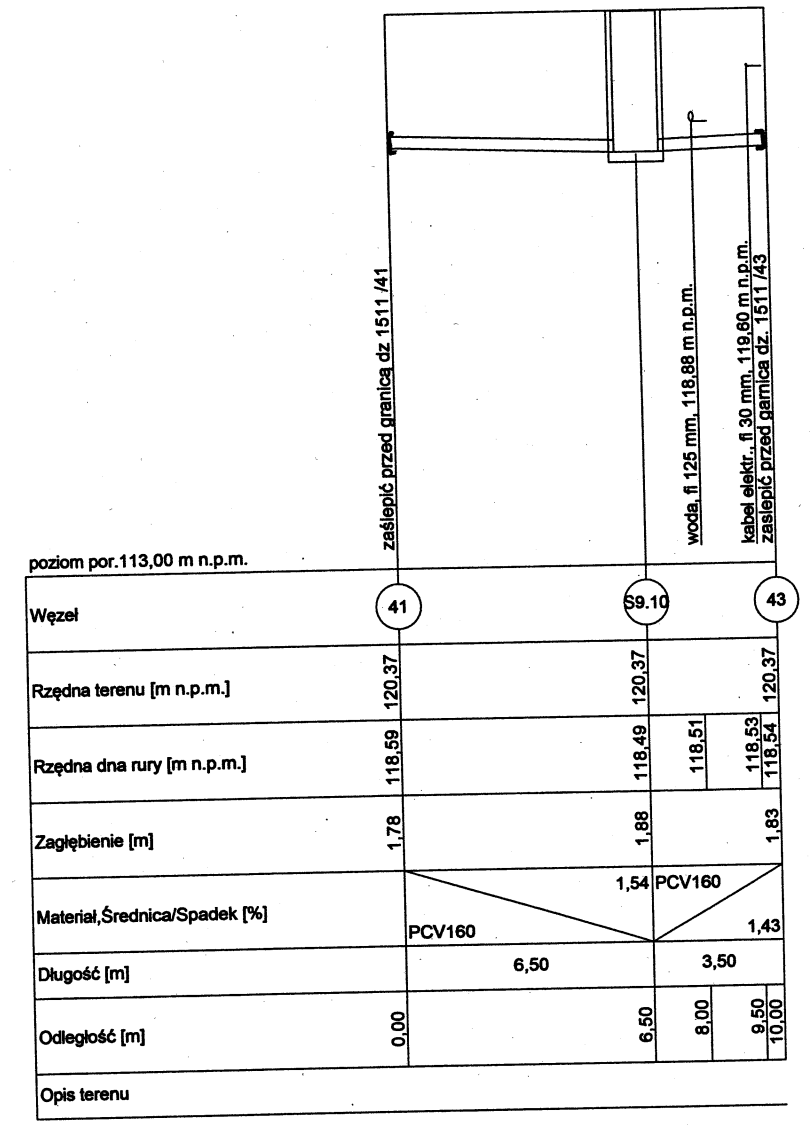

OBIEKT: ADRES: INWESTOR:	Budowa sieci wody i kanalizacji sanitarnej na terenie byłej jednostki wojskowej Legnica ul. Rzeczypospolitej LPWiK S.A 59-220 Legnica ul. Nowodworska 1	Branża: Sanitarna
TYTUŁ RYSUNKU :	Profile odgałęzień Przekrój B-B	DT 491/14
PROJEKTANT	mgr inż. Ewa Borecka upraw. bud. do proj. bez ograniczeń w specjalności instalacyjno-inżynieryjnej w zakresie sieci i instalacji sanitarnych nr ewid. 8/85/Lw , 128/90/Lw	Data: 09.2014 Skala: 1:100/200
SPRAWDZ.	mgr inż. Krzysztof Borecki upraw. bud. do proj. bez ograniczeń w specjalności instalacyjno-inżynieryjnej w zakresie sieci i instalacji sanitarnych nr ewid. 29/83/Lw , 129/90/Lw	rys. nr **11**