Wpięcie na trójnik żeliwny kołnierzowy DN 150/150/150
+ zasuwa kołnierzowa DN 150
+ połączenie kołnierzowe PE/DN = De 160/ DN 150

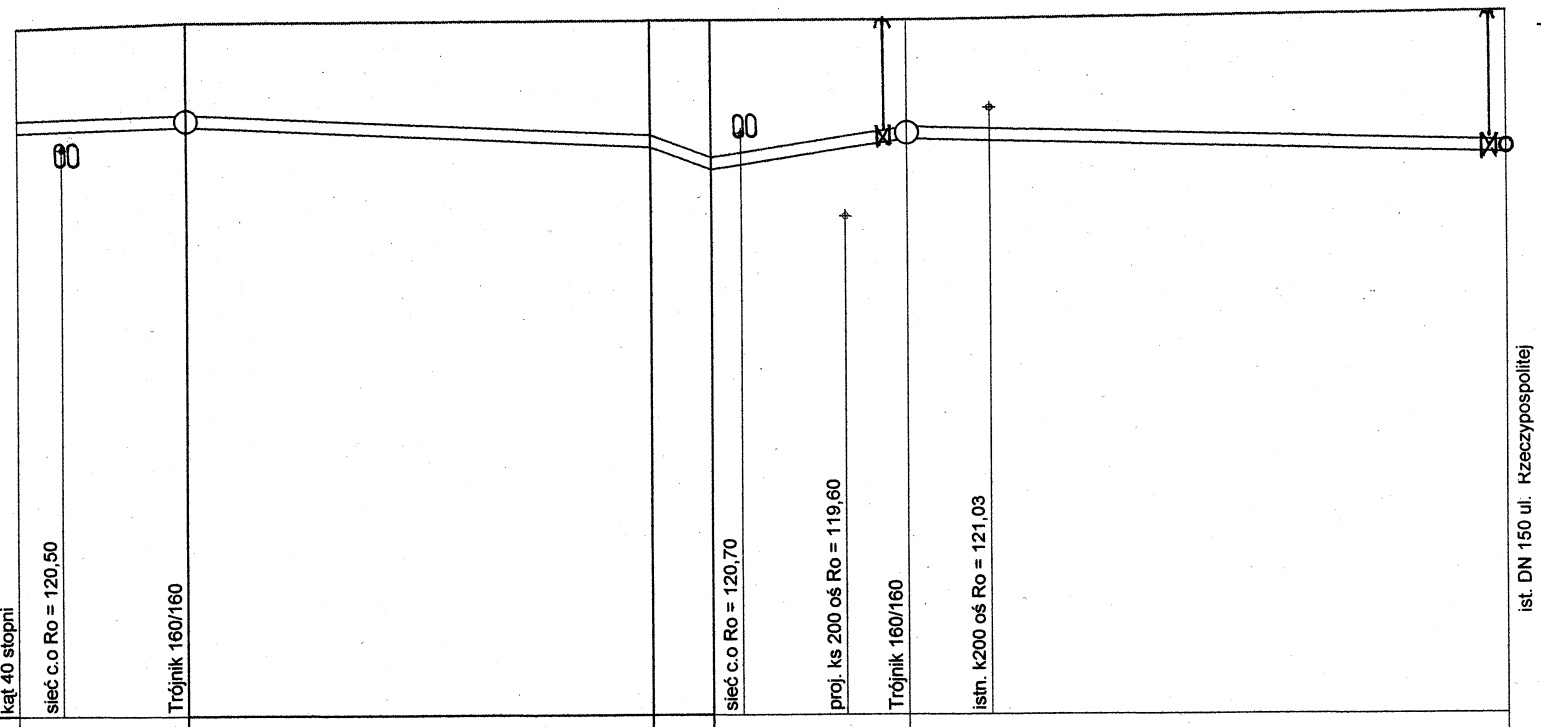

Skala Pozioma 1:500
Skala Pionowa 1:100
Poziom porówn. 113,00 m.n.p.m.

Rzędna terenu [m.n.p.m.]	122,10	122,18	122,20	122,20	122,20	122,30		
Rzędna osi rurociągu [m.n.p.m.]	120,80	120,88	120,60	120,30	120,70	120,50		
Zagłębienie osi rurociągu [m.]	1,30	1,30	1,60	1,90	1,50	1,80		
Spadek [‰]		-7,27	9,03	75,00	-30,77	5,00		
Średnica rury [mm.]		160	160	160	160	160		
Długość odcinka [m.]		11,00	31,00	4,00	13,00	40,00		
Odległość [m.]	0,00	11,00	42,00	46,00	59,00	99,00		
		Pz10	w5	a	b	w6	W2	

OBIEKT: ADRES: INWESTOR:	Budowa sieci wody i kanalizacji sanitarnej na terenie byłej jednostki wojskowej Legnica ul. Rzeczypospolitej LPWiK S.A 59-220 Legnica ul. Nowodworska 1	Branża: Sanitarna
TYTUŁ RYSUNKU :	Profil sieci wody De 160 Pz10-W2	DT 491/14
PROJEKTANT	mgr inż. Ewa Borecka upraw. bud. do proj. bez ograniczeń w specjalności instalacyjno-inżynieryjnej w zakresie sieci i instalacji sanitarnych nr ewid. 8/85/Lw , 128/90/Lw	Data: 09.2014 Skala: 1:100/500
SPRAWDZ.	mgr inż. Krzysztof Borecki upraw. bud. do proj. bez ograniczeń w specjalności instalacyjno-inżynieryjnej w zakresie sieci i instalacji sanitarnych nr ewid. 29/83/Lw , 129/90/Lw	rys. nr 15