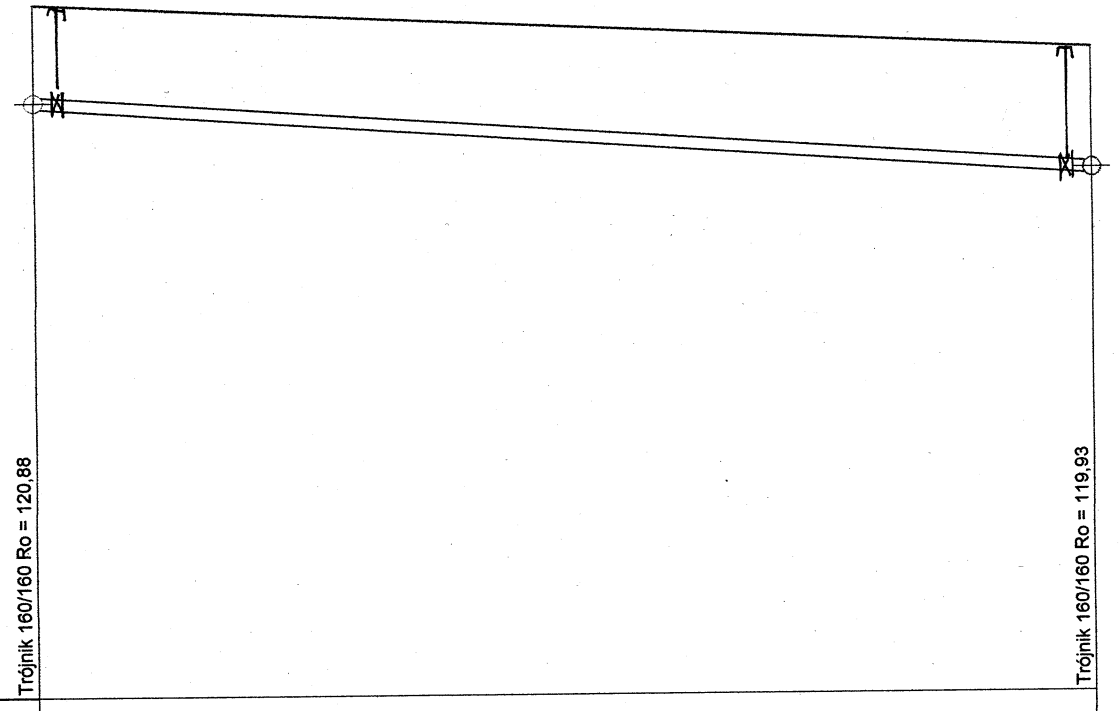

Skala Pozioma 1:1000
Skala Pionowa 1:100
Poziom porówn. 113,00 m.n.p.m.

	Trójnik 160/160 Ro = 120,88		Trójnik 160/160 Ro = 119,93
Rzędna terenu [m.n.p.m.]	122,18		121,53
Rzędna osi rurociągu [m.n.p.m.]	120,88		119,93
Zagłębienie osi rurociągu [m.]	1,30		1,60
Spadek [‰]		6,79	
Średnica rury [mm.]		160	
Długość odcinka [m.]		140,00	
Odległość [m.]	0,00		140,00
	w5		T36

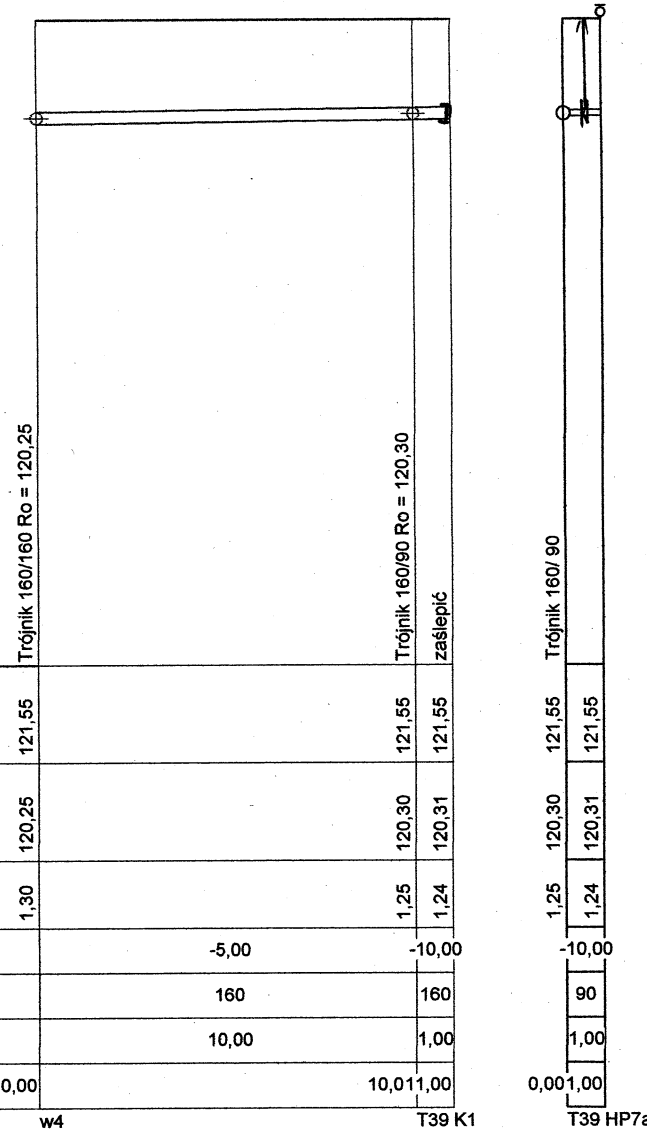

Skala Pozioma 1:200
Skala Pionowa 1:100
Poziom porówn. 113,00 m.n.p.m.

	Trójnik 160/160 Ro = 120,25		Trójnik 160/90 Ro = 120,30	zaślepić	Trójnik 160/ 90	Hydrant
Rzędna terenu [m.n.p.m.]	121,55		121,55	121,55	121,55	121,55
Rzędna osi rurociągu [m.n.p.m.]	120,25		120,30	120,31	120,30	120,31
Zagłębienie osi rurociągu [m.]	1,30		1,25	1,24	1,25	1,24
Spadek [‰]		-5,00	-10,00		-10,00	
Średnica rury [mm.]		160	160		90	
Długość odcinka [m.]		10,00	1,00		1,00	
Odległość [m.]	0,00		10,01	1,00	0,00	1,00
	w4		T39 K1		T39 HP7a	

OBIEKT: ADRES: INWESTOR:	Budowa sieci wody i kanalizacji sanitarnej na terenie byłej jednostki wojskowej Legnica ul. Rzeczypospolitej LPWiK S.A 59-220 Legnica ul. Nowodworska 1	Branża: Sanitarna
TYTUŁ RYSUNKU :	Profil sieci wody De 160 W5-T36 ;W4-K1	DT 491/14
PROJEKTANT	mgr inż. Ewa Borecka upraw. bud. do proj. bez ograniczeń w specjalności instalacyjno-inżynieryjnej w zakresie sieci i instalacji sanitarnych nr ewid. 8/85/Lw , 128/90/Lw	Data: 09.2014 Skala: 1:100/1000
SPRAWDZ.	mgr inż. Krzysztof Borecki upraw. bud. do proj. bez ograniczeń w specjalności instalacyjno-inżynieryjnej w zakresie sieci i instalacji sanitarnych nr ewid. 29/83/Lw , 129/90/Lw	rys. nr **18**