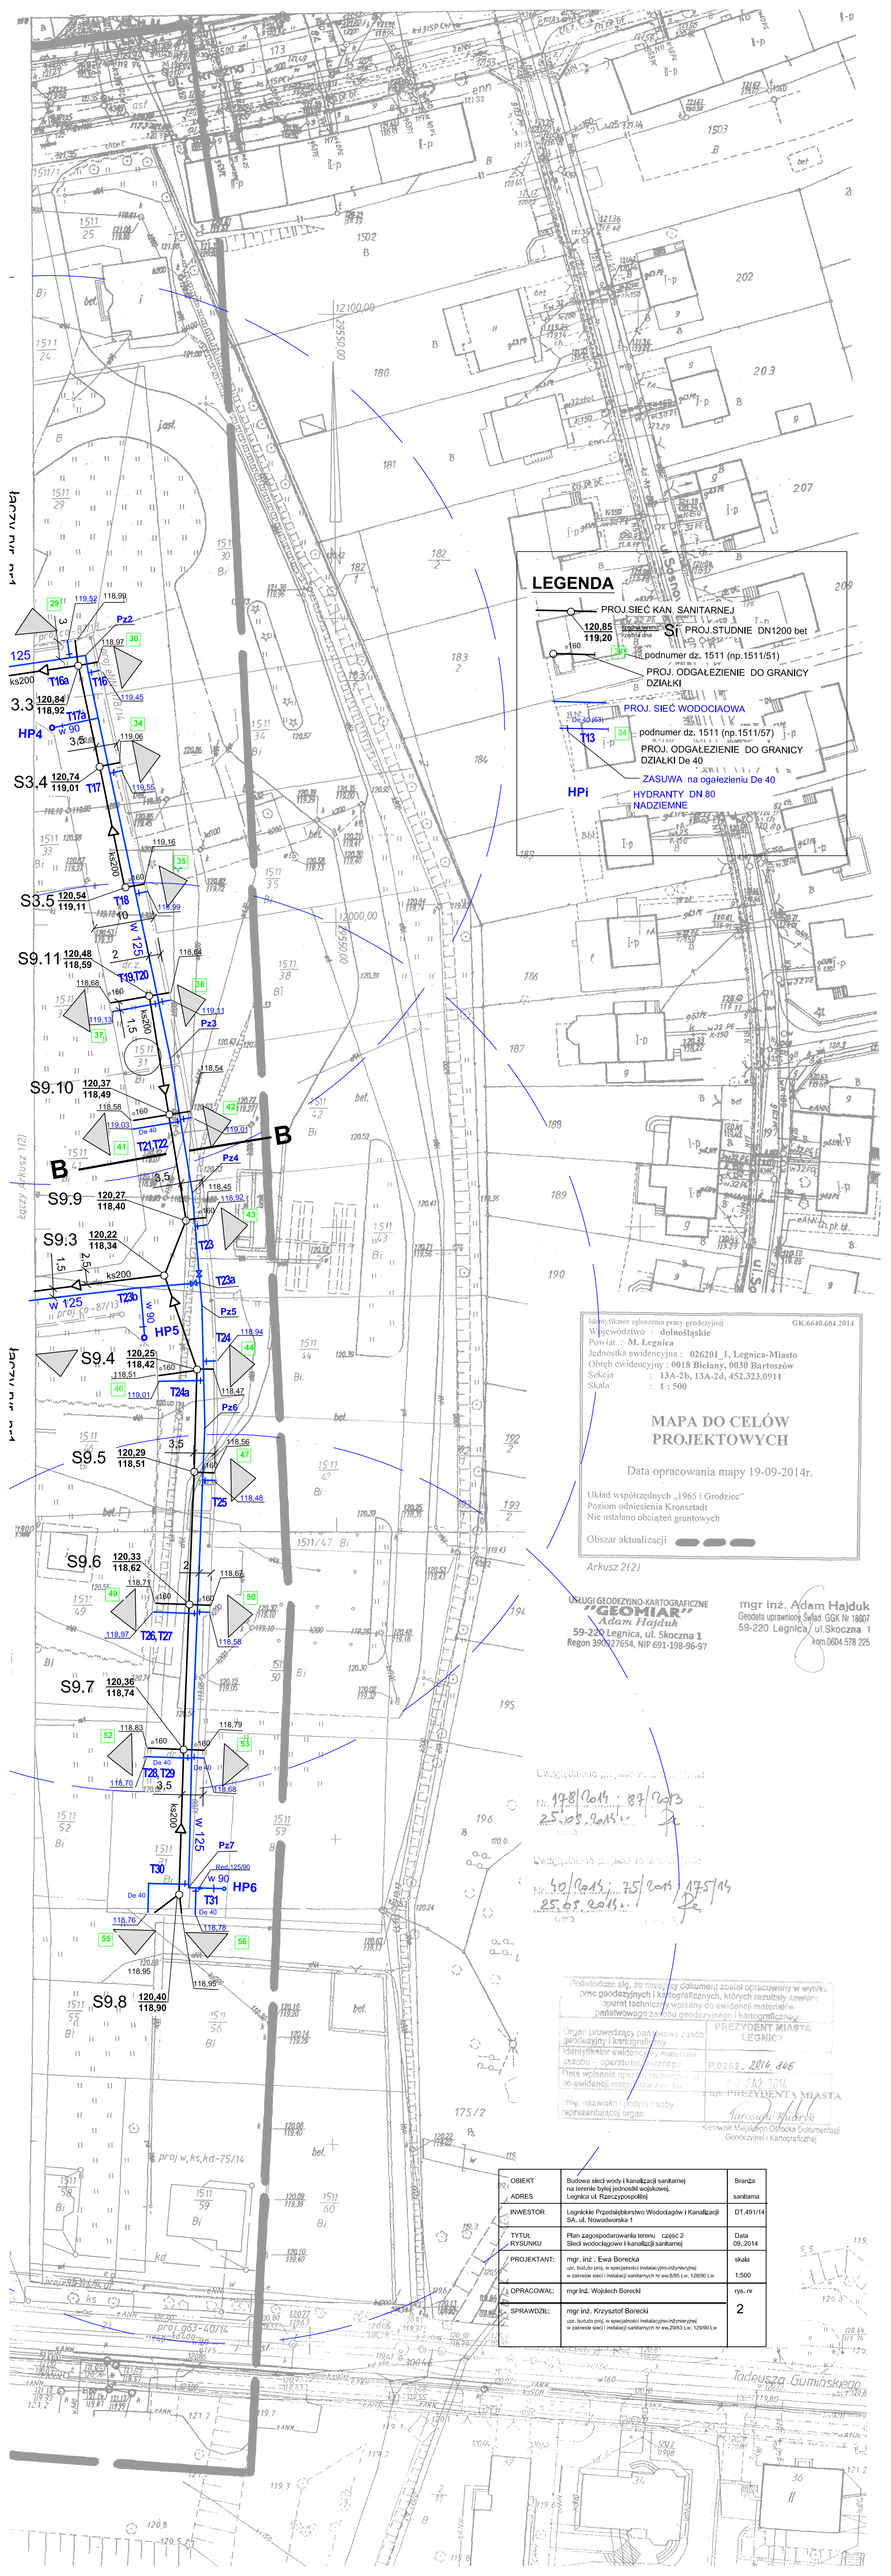

Identyfikator zgłoszenia pracy geodezyjnej GK.6640.604.2014
Województwo : dolnośląskie
Powiat : M. Legnica
Jednostka ewidencyjna : 026201_1, Legnica-Miasto
Obręb ewidencyjny : 0018 Bielany, 0030 Bartoszów
Sekcja : 13A-2b, 13A-2d, 452.323.0911
Skala : 1 : 500

MAPA DO CELÓW PROJEKTOWYCH

Data opracowania mapy 19-09-2014r.

Układ współrzędnych „1965 i Grodziec"
Poziom odniesienia Kronsztadt
Nie ustalano obciążeń gruntowych

Obszar aktualizacji

Arkusz 2(2)

USŁUGI GEODEZYJNO-KARTOGRAFICZNE
"GEOMIAR"
Adam Hajduk
59-220 Legnica, ul. Skoczna 1
Regon 390927654, NIP 691-198-96-97

mgr inż. Adam Hajduk
Geodeta uprawniony Świad. GGK Nr 18607
59-220 Legnica, ul.Skoczna 1
kom.0604 578 225

Uwzględnienie projektu pracy geodezyjnej
Nr 178/2014 ; 87/2013
25.09.2014 r.

Uwzględnienie projektu pracy geodezyjnej
Nr 40/2014 ; 75/2014 ; 175/14
25.09.2014 r.

Poświadcza się, że niniejszy dokument został opracowany w wyniku prac geodezyjnych i kartograficznych, których rezultaty zawiera operat techniczny wpisany do ewidencji materiałów państwowego zasobu geodezyjnego i kartograficznego.

Organ prowadzący państwowy zasób geodezyjny i kartograficzny	PREZYDENT MIASTA LEGNICY
Identyfikator ewidencyjny materiału zasobu – operatu technicznego	P.0262.2014.846
Data wpisania operatu technicznego do ewidencji materiałów zasobu	12 SAŻ 2014
Imię, nazwisko i podpis osoby reprezentującej organ	mp. PREZYDENTA MIASTA Tarasiuk Kuberski Kierownik Miejskiego Ośrodka Dokumentacji Geodezyjnej i Kartograficznej

OBIEKT ADRES	Budowa sieci wody i kanalizacji sanitarnej na terenie byłej jednostki wojskowej. Legnica ul. Rzeczypospolitej	Branża sanitarna
INWESTOR	Legnickie Przedsiębiorstwo Wodociągów i Kanalizacji SA. ul. Nowodworska 1	DT.491/14
TYTUŁ RYSUNKU	Plan zagospodarowania terenu część 2 Sieci wodociągowe i kanalizacji sanitarnej	Data 09..2014
PROJEKTANT:	mgr. inż. Ewa Borecka upr. bud.do proj. w specjalności instalacyjno-inżynieryjnej w zakresie sieci i instalacji sanitarnych nr ew.8/85 Lw, 125/90 Lw	skala 1:500
OPRACOWAŁ:	mgr inż. Wojciech Borecki	rys. nr 2
SPRAWDZIŁ:	mgr inż. Krzysztof Borecki upr. bud.do proj. w specjalności instalacyjno-inżynieryjnej w zakresie sieci i instalacji sanitarnych nr ew.29/83 Lw, 125/90 Lw	