Skala Pozioma 1:500
Skala Pionowa 1:100
Poziom porówn. 113,00 m.n.p.m.

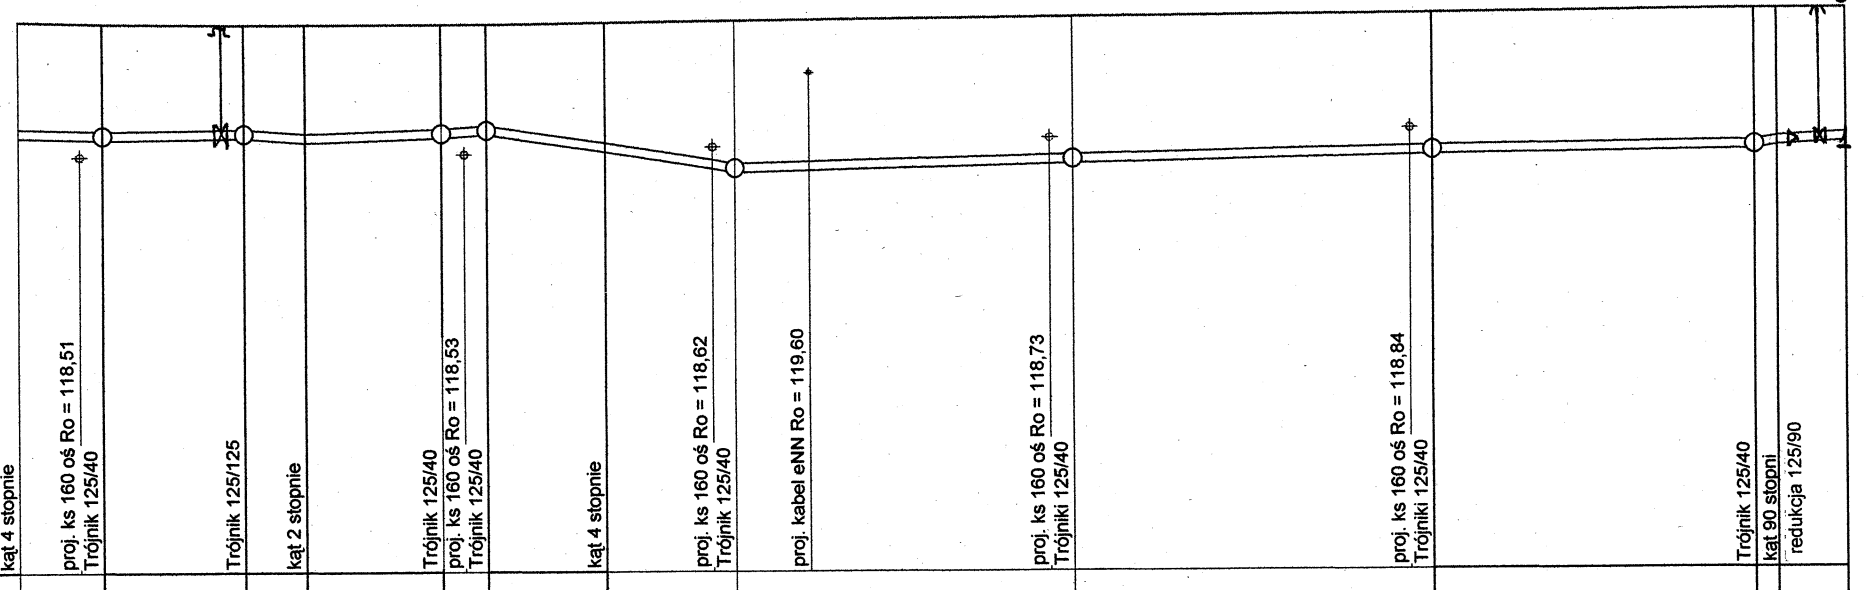

| | | |