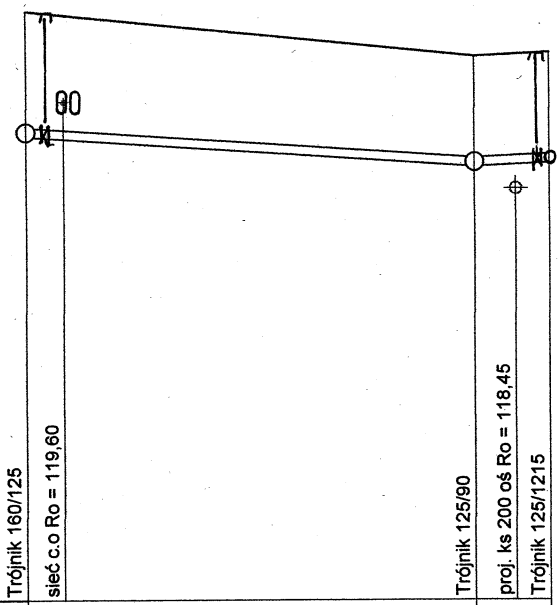

Skala Pozioma 1:1000
Skala Pionowa 1:100
Poziom porówn. 113,00 m.n.p.m.

	Trójnik 160/125	sieć c.o Ro = 119,60		Trójnik 125/90	proj. ks 200 oś Ro = 118,45 / Trójnik 125/1215
Rzędna terenu [m.n.p.m.]	120,80			120,20	120,25
Rzędna osi rurociągu [m.n.p.m.]	119,20			118,80	118,85
Zagłębienie osi rurociągu [m.]	1,60			1,40	1,40
Spadek [‰]			6,67		-5,00
Średnica rury [mm.]			125		125
Długość odcinka [m.]			60,00		10,00
Odległość [m.]	0,00			60,00	70,00
		w3		T23b	T23a

OBIEKT: ADRES: INWESTOR:	Budowa sieci wody i kanalizacji sanitarnej na terenie byłej jednostki wojskowej Legnica ul. Rzeczypospolitej LPWiK S.A 59-220 Legnica ul. Nowodworska 1	Branża: Sanitarna
TYTUŁ RYSUNKU :	Profil sieci wody De 125 W3-T23a	DT 491/14
PROJEKTANT	mgr inż. Ewa Borecka upraw. bud. do proj. bez ograniczeń w specjalności instalacyjno-inżynieryjnej w zakresie sieci i instalacji sanitarnych nr ewid. 8/85/Lw , 128/90/Lw	Data: 09.2014 Skala: 1:100/1000
SPRAWDZ.	mgr inż. Krzysztof Borecki upraw. bud. do proj. bez ograniczeń w specjalności instalacyjno-inżynieryjnej w zakresie sieci i instalacji sanitarnych nr ewid. 29/83/Lw , 129/90/Lw	rys. nr **21**