Skala Pozioma 1:250
Skala Pionowa 1:100
Poziom porówn. 113,00 m.n.p.m.

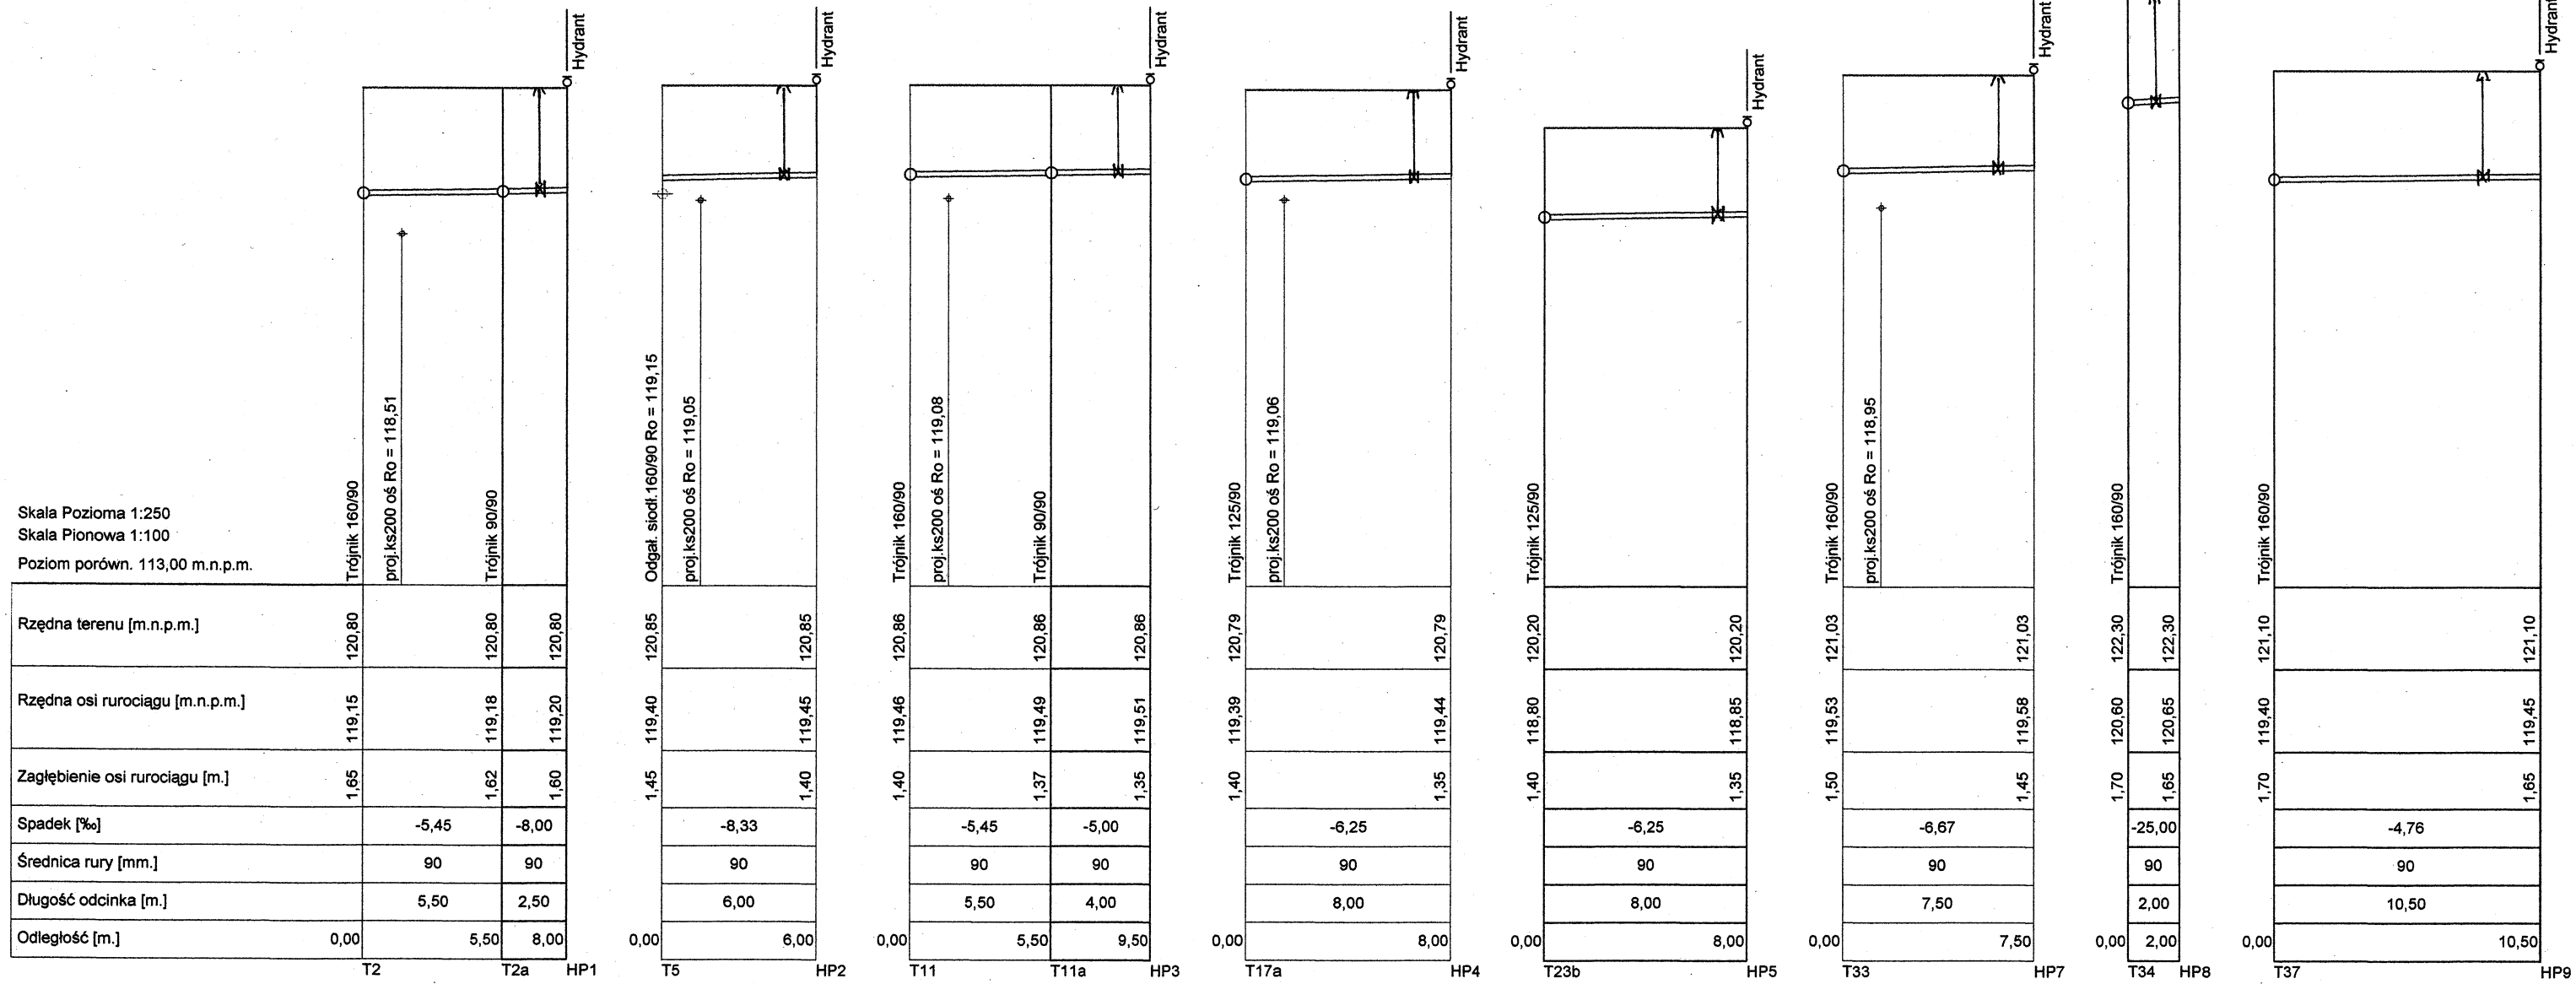

	T2	T2a	HP1	T5	HP2	T11	T11a	HP3	T17a	HP4	T23b	HP5	T33	HP7	T34	HP8	T37	HP9
Rzędna terenu [m.n.p.m.]	120,80	120,80	120,80	120,85	120,85	120,86	120,86	120,86	120,79	120,79	120,20	120,20	121,03	121,03	122,30	122,30	121,10	121,10
Rzędna osi rurociągu [m.n.p.m.]	119,15	119,18	119,20	119,40	119,45	119,46	119,49	119,51	119,39	119,44	118,80	118,85	119,53	119,58	120,60	120,65	119,40	119,45
Zagłębienie osi rurociągu [m.]	1,65	1,62	1,60	1,45	1,40	1,40	1,37	1,35	1,40	1,35	1,40	1,35	1,50	1,45	1,70	1,65	1,70	1,65
Spadek [‰]		-5,45	-8,00	-8,33		-5,45	-5,00		-6,25		-6,25		-6,67		-25,00		-4,76	
Średnica rury [mm.]		90	90	90		90	90		90		90		90		90		90	
Długość odcinka [m.]		5,50	2,50	6,00		5,50	4,00		8,00		8,00		7,50		2,00		10,50	
Odległość [m.]	0,00	5,50	8,00	0,00	6,00	0,00	5,50	9,50	0,00	8,00	0,00	8,00	0,00	7,50	0,00	2,00	0,00	10,50

OBIEKT: ADRES: INWESTOR:	Budowa sieci wody i kanalizacji sanitarnej na terenie byłej jednostki wojskowej Legnica ul. Rzeczypospolitej LPWiK S.A 59-220 Legnica ul. Nowodworska 1	Branża: Sanitarna
TYTUŁ RYSUNKU :	Profil odgałęzień do HP	DT 491/14
PROJEKTANT	mgr inż. Ewa Borecka upraw. bud. do proj. bez ograniczeń w specjalności instalacyjno-inżynieryjnej w zakresie sieci i instalacji sanitarnych nr ewid. 8/85/Lw , 128/90/Lw	Data: 09.2014 Skala: 1:100/250
SPRAWDZ.	mgr inż. Krzysztof Borecki upraw. bud. do proj. bez ograniczeń w specjalności instalacyjno-inżynieryjnej w zakresie sieci i instalacji sanitarnych nr ewid. 29/83/Lw , 129/90/Lw	rys. nr 22