przekrój B-B

Schemat profili dz. nr 1511/31

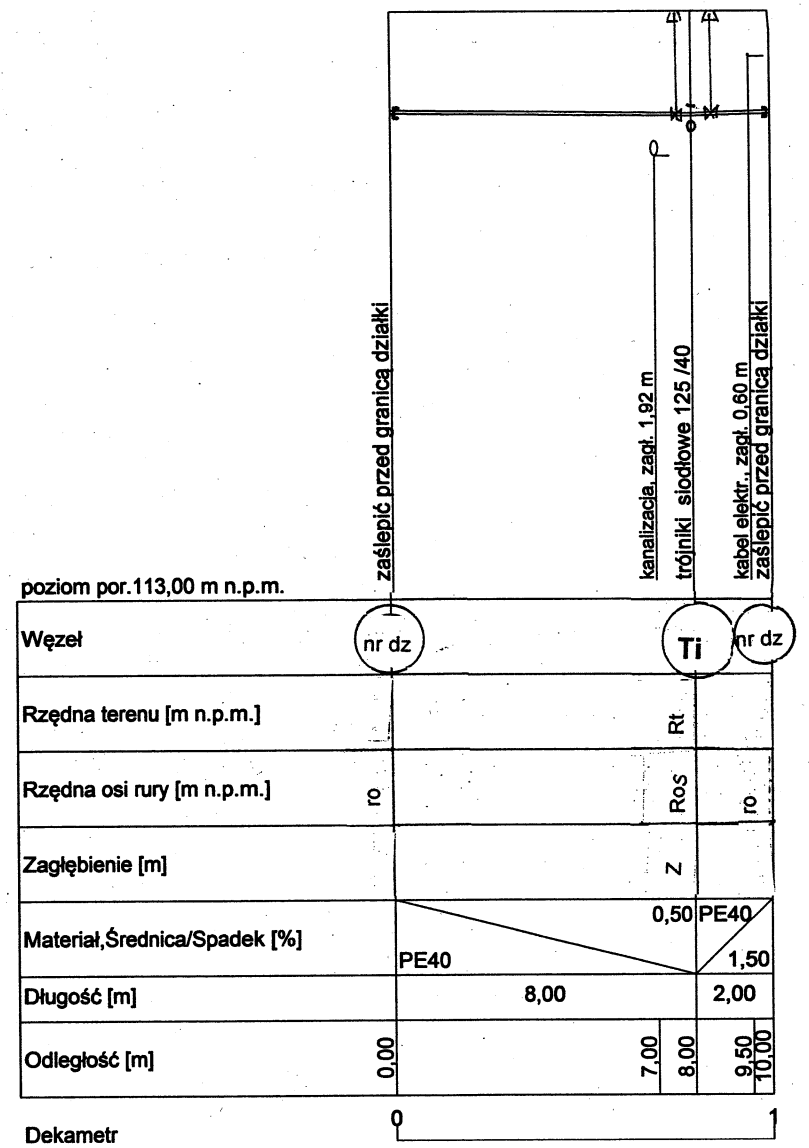

Nr trójnika Ti	Rzędna terenu Rt m, npm	Rzędna osi sieci Ros m, npm	Zagłęb. Z m	Nr działki 1511/ i	Rzędna osi odgał. ro m, npm	Rzędna osi zaslepki ro m, npm	Długość L m / De	Skrzyżowanie, rzędna dna r≅
T14(125/40)	120,70	119,40	1,40	32	119,51	119,57	7 / De 40	K.S. 200 118,67
T15(125/40)	120,95	119,35	1,60	28	119,46	119,48	3 /De 40	eNN
T15a(125/40)	120,95	119,35	1,60	33	119,46	119,49	7 /De 40	K.S. 200 118,90; eNN
T16a(125/40)	120,87	119,37	1,50	29	119,48	119,52	3 / De 40	–
T16(125/40)	120,83	119,33	1,50	30	119,44	119,45	2 /De 40	eNN
T17(125/40)	120,74	119,41	1,33	34	119,52	119,55	2 /De 40	eNN
T18(125/40)	120,64	118,84	1,80	35	118,95	118,99	2 /De 40	eNN
T19(125/40)	120,48	118,98	1,50	38	119,09	119,11	2 /De 40	eNN
T20(125/40)	120,48	118,98	1,50	37	119,09	119,13	8/ De 40	K.S. 200 118,59
T21(125/40)	120,37	118,88	1,49	42	118,99	119,01	2 /De 40	eNN
T22(125/40)	120,37	118,88	1,49	41	118,99	119,03	8/ De 40	K.S. 200 118,49
T23(125/40)	120,27	118,79	1,48	43	118,90	118,92	2 /De 40	eNN
T24(125/40)	120,25	118,81	1,44	44	118,92	118,94	2 /De 40	eNN
T24a(125/40)	120,25	118,85	1,40	46	118,96	119,01	8/ De 40	K.S. 200 118,42
T25(125/40	120,29	118,34	1,95	47	118,45	118,48	2 /De 40	eNN
T26(125/40	120,33	118,45	1,88	50	118,56	118,58	2 /De 40	eNN
T27(125/40	120,33	118,45	1,88	49	118,96	118,97	8/ De 40	K.S. 200 118,62
T28(125/40	120,36	118,55	1,81	53	118,66	118,68	2 /De 40	–
T29(125/40	120,36	118,55	1,81	52	118,66	118,70	8/ De 40	K.S. 200 118,74
T30(125/40	120,40	118,60	1,80	55	118,77	118,76	11,5/ De 40	K.S. 200 118,90
T31(125/40	120,25	118,65	1,80	56	118,71	118,78	4,5/ De 40	–

OBIEKT: ADRES: INWESTOR:	Budowa sieci wody i kanalizacji sanitarnej na terenie byłej jednostki wojskowej Legnica ul. Rzeczypospolitej LPWiK S.A 59-220 Legnica ul. Nowodworska 1	Branża: Sanitarna
TYTUŁ RYSUNKU :	Profile odgałęzień wody Przekrój B-B	DT 491/14
PROJEKTANT	mgr inż. Ewa Borecka upraw. bud. do proj. bez ograniczeń w specjalności instalacyjno-inżynieryjnej w zakresie sieci i instalacji sanitarnych nr ewid. 8/85/Lw , 128/90/Lw	Data: 09.2014 Skala: 1:100/200
SPRAWDZ.	mgr inż. Krzysztof Borecki upraw. bud. do proj. bez ograniczeń w specjalności instalacyjno-inżynieryjnej w zakresie sieci i instalacji sanitarnych nr ewid. 29/83/Lw , 129/90/Lw	rys. nr **24**