Skala Pozioma 1:600
Skala Pionowa 1:100
Poziom porówn. 113,00 m.n.p.m.

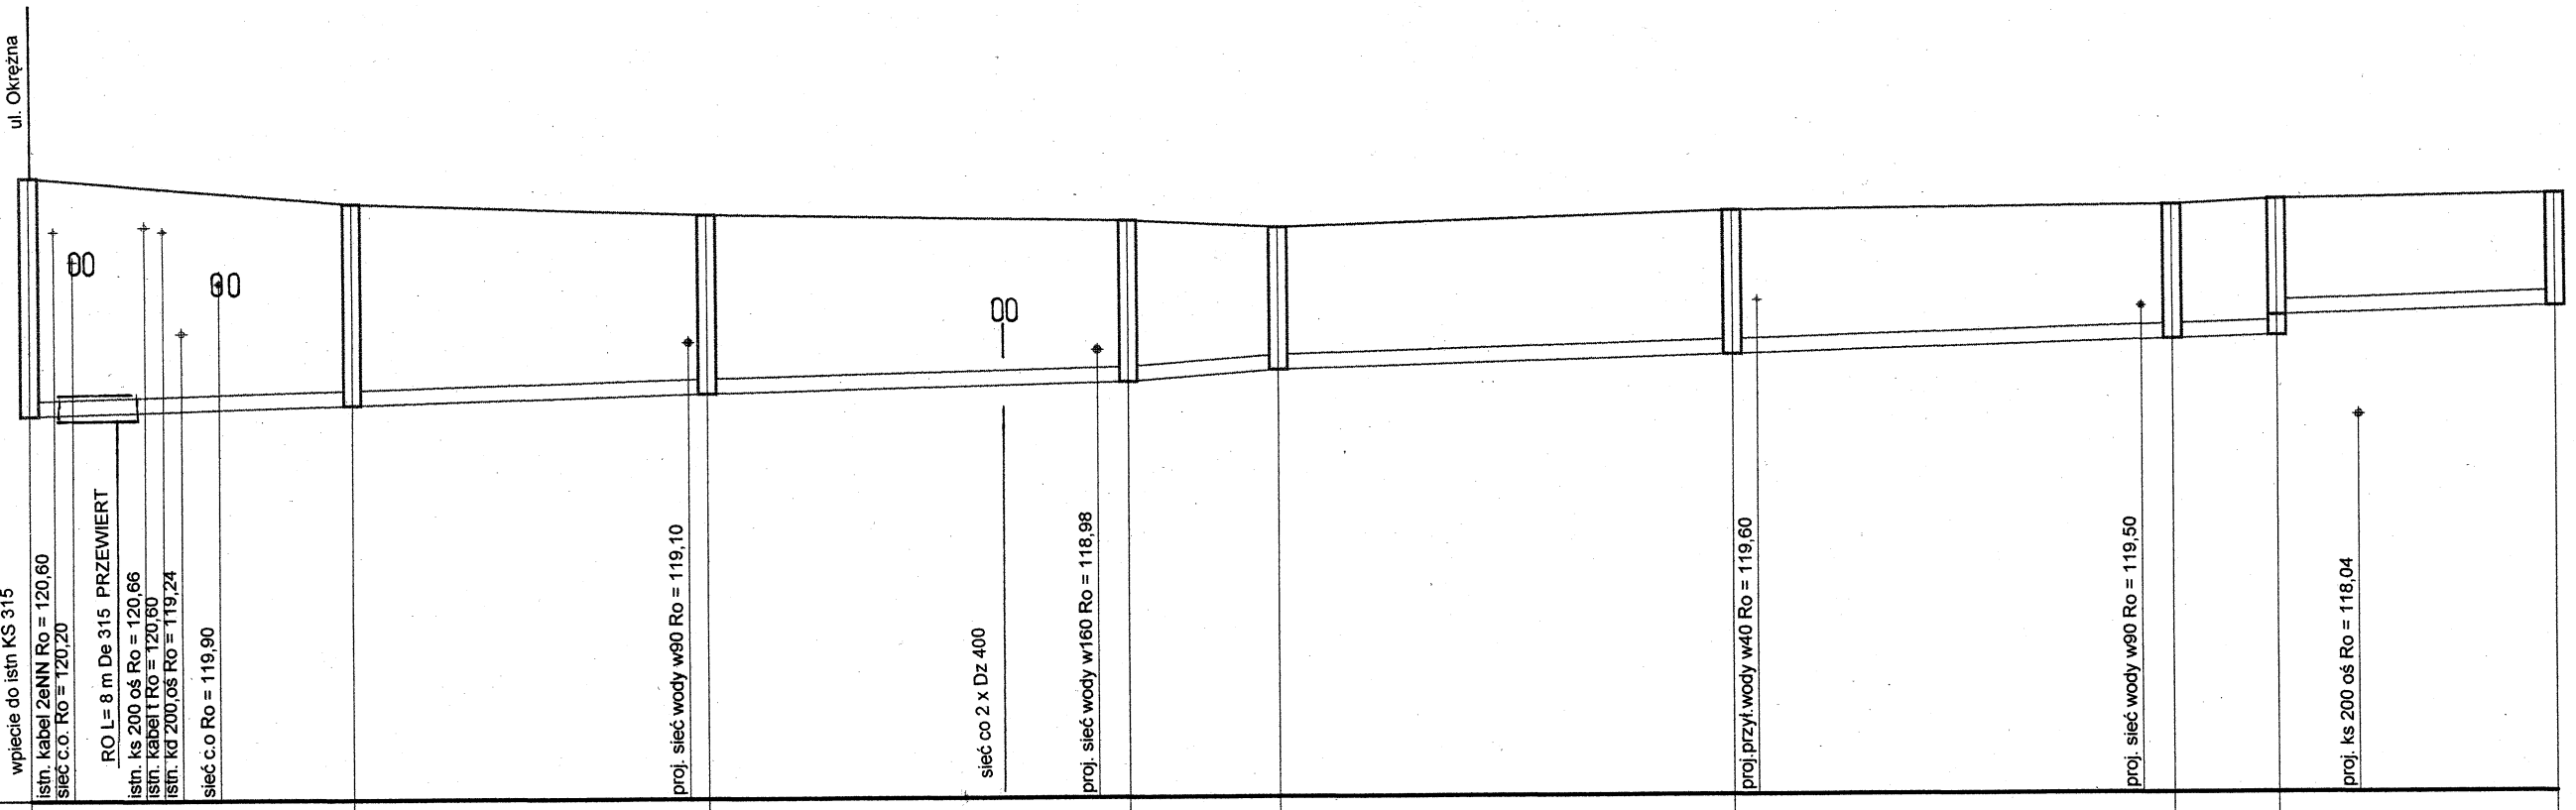

Rzędna terenu [m.n.p.m.]	121,32	120,96		120,80		120,70	120,60	120,80		120,85		120,92		120,98		
Rzędna dna kanału [m.n.p.m.]		118,14	118,27	118,27	118,41	118,41	118,55	118,55	118,70	118,70	118,88	118,88	119,06	119,06	119,10	119,37	119,48
Zagłębienie dna [m.]		3,18	2,69	2,69	2,39	2,39	2,15	2,15	1,90	1,90	1,92	1,92	1,79	1,79	1,82	1,55	1,50
Spadek [‰]		5,00		5,00		4,12		12,50		5,00		5,07		5,00		5,00	
Średnica rury [mm.]		200		200		200		200		200		200		200		200	
Długość odcinka [m.]		26,00		28,50		34,00		12,00		36,50		35,50		8,50		22,50	
Odległość [m.]	0,00	26,00		54,50		88,50		100,50		137,00		172,50		181,00		203,50	
	S istn.	S1		S2		S3		S4		S5		S6		S7		S8	

OBIEKT: ADRES: INWESTOR:	Budowa sieci wody i kanalizacji sanitarnej na terenie byłej jednostki wojskowej Legnica ul. Rzeczypospolitej LPWiK S.A 59-220 Legnica ul. Nowodworska 1	Branża: Sanitarna
TYTUŁ RYSUNKU :	Profil sieci KS Sist-S8	DT 491/14
PROJEKTANT	mgr inż. Ewa Borecka upraw. bud. do proj. bez ograniczeń w specjalności instalacyjno-inżynieryjnej w zakresie sieci i instalacji sanitarnych nr ewid. 8/85/Lw , 128/90/Lw	Data: 09.2014 Skala: 1:100/600
SPRAWDZ.	mgr inż. Krzysztof Borecki upraw. bud. do proj. bez ograniczeń w specjalności instalacyjno-inżynieryjnej w zakresie sieci i instalacji sanitarnych nr ewid. 29/83/Lw , 129/90/Lw	rys. nr 3