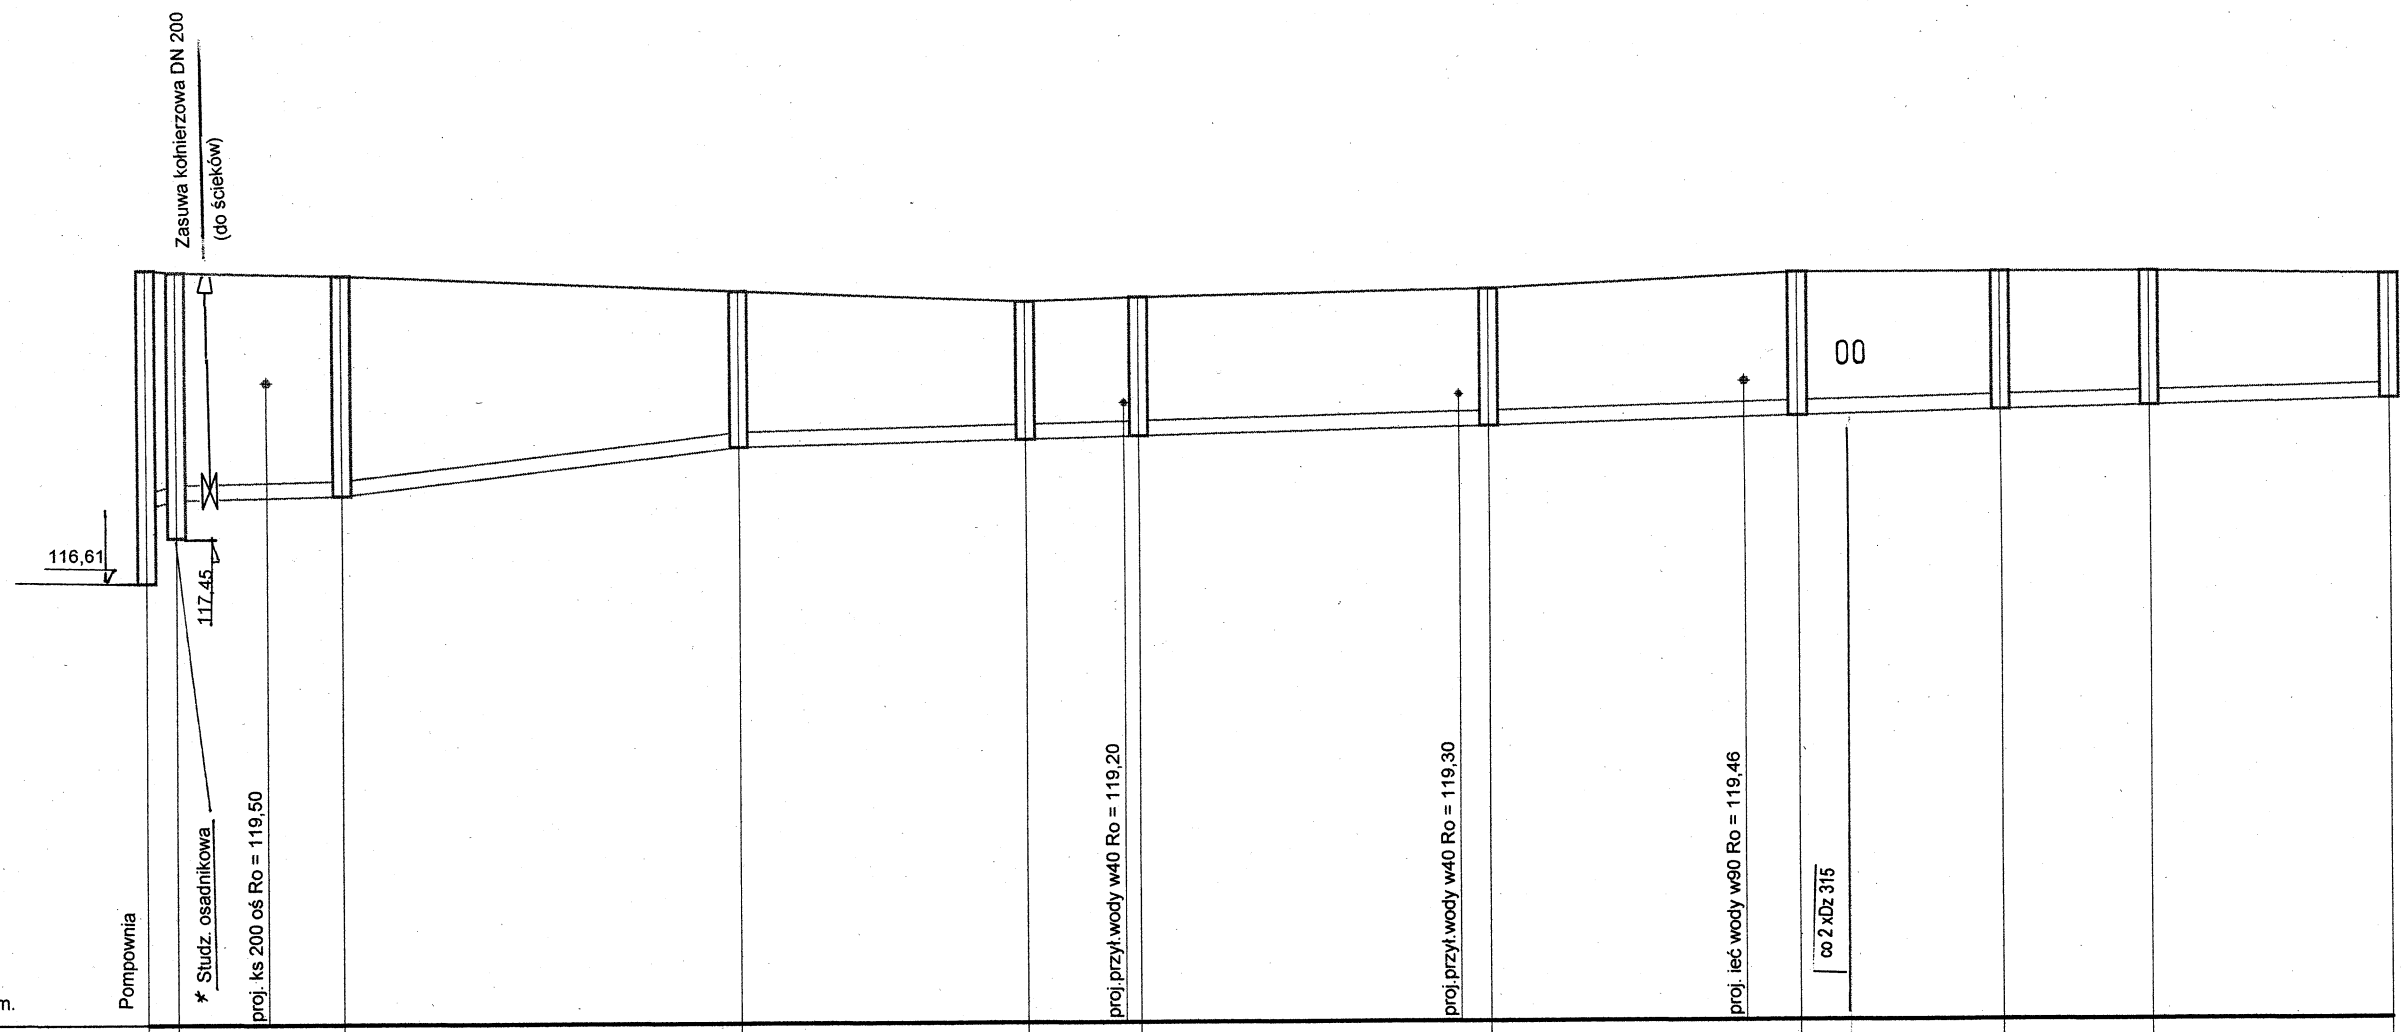

Skala Pozioma 1:500
Skala Pionowa 1:100
Poziom porówn. 111,00 m.n.p.m.

	P		S9	S10	S11	S12	S13	S14	S15	S16	S17
Rzędna terenu [m.n.p.m.]	121,00	120,97	120,92	120,70	120,55	120,60	120,70	120,90	120,90	120,90	120,85
Rzędna dna kanału [m.n.p.m.]		117,85	117,95	118,00	118,00	118,63	118,63	118,72	118,72	118,76	118,76	118,88	118,88	119,00	119,00	119,07	119,07	119,12	119,12	119,20
Zagłębienie dna [m.]		3,15	3,02	2,92	2,92	2,07	2,07	1,83	1,83	1,84	1,84	1,82	1,82	1,90	1,90	1,83	1,83	1,78	1,78	1,65
Spadek [‰]		50,00	4,55		23,77		5,00		5,33		5,11		5,85		5,19		5,00		5,00	
Średnica rury [mm.]		200	200		200		200		200		200		200		200		200		200	
Długość odcinka [m.]		2,00	11,00		26,50		19,00		7,50		23,50		20,50		13,50		10,00		16,00	
Odległość [m.]	0,00	2,00	13,00		39,50		58,50		66,00		89,50		110,00		123,50		133,50		149,50	

P Sos.

* Studnia osadnikowa DN 1200– z żywicy poliestrowej

OBIEKT: ADRES: INWESTOR:	Budowa sieci wody i kanalizacji sanitarnej na terenie byłej jednostki wojskowej Legnica ul. Rzeczypospolitej LPWiK SA 59-220Legnica ul.Nowodworska 1	Branża: Sanitarna
TYTUŁ RYSUNKU :	Profil sieci KS P-S17	DT 491/14
PROJEKTANT	mgr inż. Ewa Borecka upraw. bud. do proj. bez ograniczeń w specjalności instalacyjno-inżynieryjnej w zakresie sieci i instalacji sanitarnych nr ewid. 8/85/Lw , 128/90/Lw	Data: 09.2014 Skala: 1:100/500
SPRAWDZ.	mgr inż. Krzysztof Borecki upraw. bud. do proj. bez ograniczeń w specjalności instalacyjno-inżynieryjnej w zakresie sieci i instalacji sanitarnych nr ewid. 29/83/Lw , 129/90/Lw	rys. nr 4