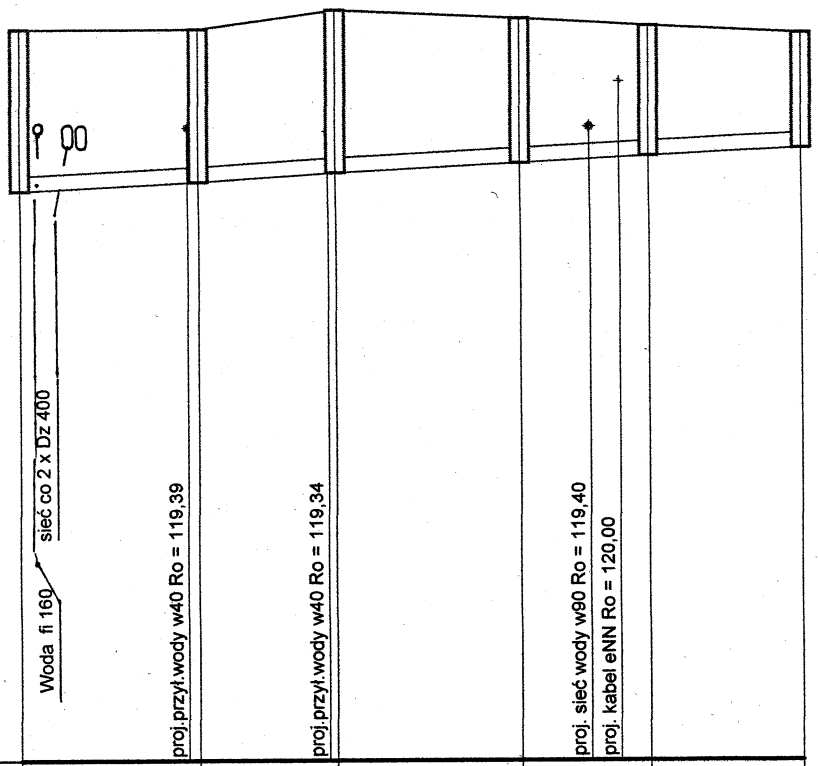

Skala Pozioma 1:1000
Skala Pionowa 1:100
Poziom porówn. 111,00 m.n.p.m.

Rzędna terenu [m.n.p.m.]	120,70		120,70		120,95		120,84		120,74		120,64	
Rzędna dna kanału [m.n.p.m.]	118,55		118,67	118,67		118,79	118,79		118,92	119,01	119,01	119,11
Zagłębienie dna [m.]	2,15		2,03	2,03		2,16	2,16		1,92	1,73	1,73	1,53
Spadek [‰]		5,00			6,67			5,31		5,29		4,88
Średnica rury [mm.]		200			200			200		200		200
Długość odcinka [m.]		24,00			18,00			24,50		17,00		20,50
Odległość [m.]	0,00		24,00		42,00		66,50		83,50		104,00	
	S3			S3.1			S3.2			S3.3	S3.4	S3.5

OBIEKT: ADRES: INWESTOR:	Budowa sieci wody i kanalizacji sanitarnej na terenie byłej jednostki wojskowej Legnica ul. Rzeczypospolitej LPWiK S.A 59-220 Legnica ul. Nowodworska 1	Branża: Sanitarna
TYTUŁ RYSUNKU :	Profil sieci KS S3-S3.5	DT 491/14
PROJEKTANT	mgr inż. Ewa Borecka upraw. bud. do proj. bez ograniczeń w specjalności instalacyjno-inżynieryjnej w zakresie sieci i instalacji sanitarnych nr ewid. 8/85/Lw , 128/90/Lw	Data: 09.2014 Skala: 1:100/1000
SPRAWDZ.	mgr inż. Krzysztof Borecki upraw. bud. do proj. bez ograniczeń w specjalności instalacyjno-inżynieryjnej w zakresie sieci i instalacji sanitarnych nr ewid. 29/83/Lw , 129/90/Lw	rys. nr 5