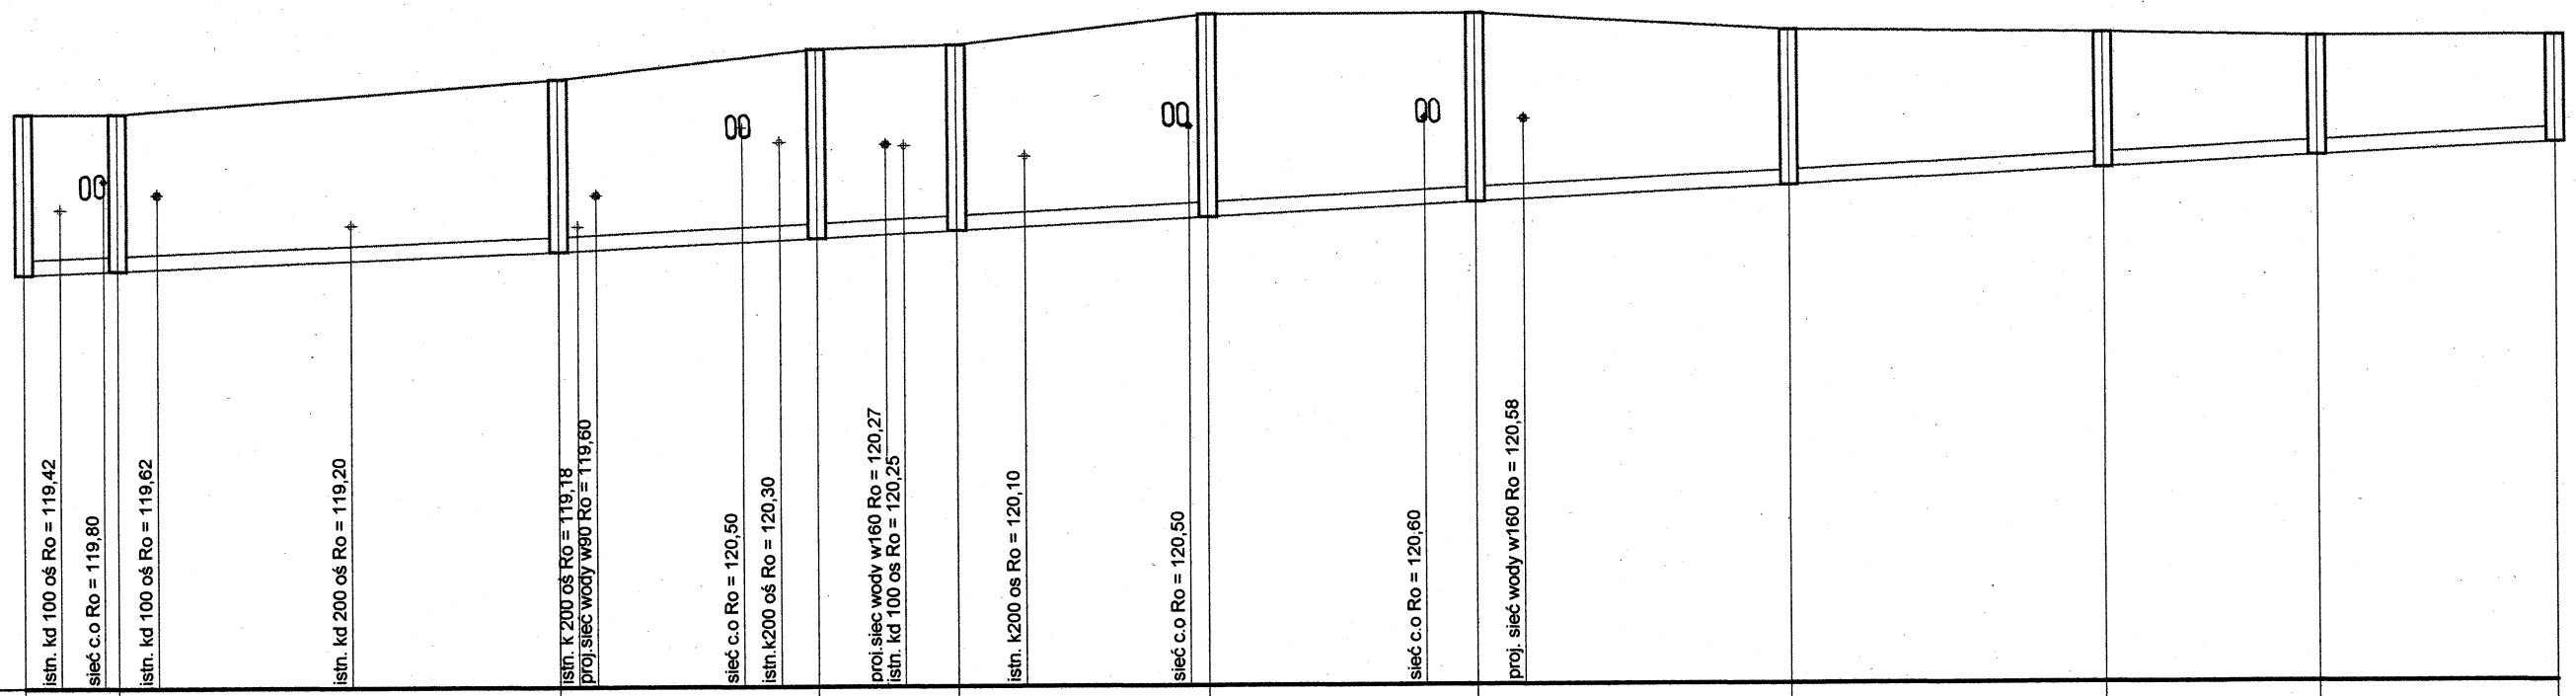

Skala Pozioma 1:1000
Skala Pionowa 1:100
Poziom porówn. 113,00 m.n.p.m.

Rzędna terenu [m.n.p.m.]	120,70		120,70					121,15					121,55		121,60			122,00		122,00			121,76		121,71		121,65		121,65
Rzędna dna kanału [m.n.p.m.]		118,55		118,60	118,60			118,84	118,84				119,01	119,01		119,11	119,11		119,28	119,28		119,47	119,47		119,68	119,68		119,90	119,90		120,05	120,05		120,21
Zagłębienie dna [m.]		2,15		2,10	2,10			2,31	2,31				2,54	2,54		2,49	2,49		2,72	2,72		2,53	2,53		2,08	2,08		1,81	1,81		1,60	1,60		1,44
Spadek [‰]		3,85				4,07				4,86				5,26			5,07			5,21			5,00			5,18			5,17			5,00		
Średnica rury [mm.]		200				200				200				200			200			200			200			200			200			200		
Długość odcinka [m.]		13,00				59,00				35,00				19,00			33,50			36,50			42,00			42,50			29,00			32,00		
Odległość [m.]	0,00		13,00					72,00					107,00			126,00			159,50			196,00			238,00			280,50			309,50			341,50
		S3		S18					S19					S20			S21			S22			S23			S24			S25			S26		

S27

OBIEKT: ADRES: INWESTOR:	Budowa sieci wody i kanalizacji sanitarnej na terenie byłej jednostki wojskowej Legnica ul. Rzeczypospolitej LPWiK S.A 59-220 Legnica ul. Nowodworska 1	Branża: Sanitarna
TYTUŁ RYSUNKU :	Profil sieci KS S3-S27	DT 491/14
PROJEKTANT	mgr inż. Ewa Borecka upraw. bud. do proj. bez ograniczeń w specjalności instalacyjno-inżynieryjnej w zakresie sieci i instalacji sanitarnych nr ewid. 8/85/Lw , 128/90/Lw	Data: 09.2014 Skala: 1:100/1000
SPRAWDZ.	mgr inż. Krzysztof Borecki upraw. bud. do proj. bez ograniczeń w specjalności instalacyjno-inżynieryjnej w zakresie sieci i instalacji sanitarnych nr ewid. 29/83/Lw , 129/90/Lw	rys. nr 7