Odcinki przeznaczone do renowacji w ciągu ul. Rzemieślniczej

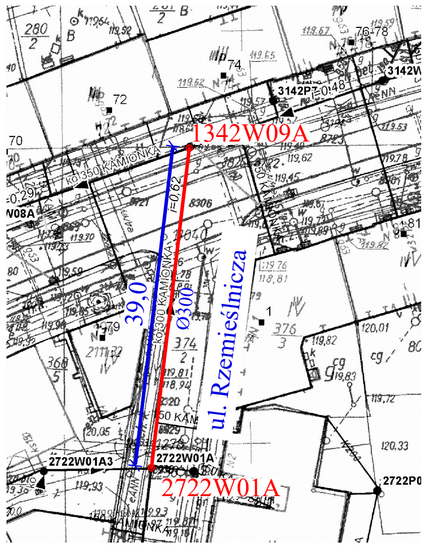

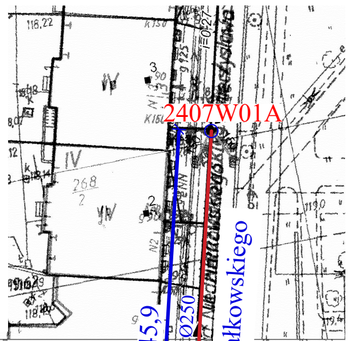

Odcinki przeznaczone do renowacji w ciągu ul. Kościelnej i ul. Niedziałkowskiego

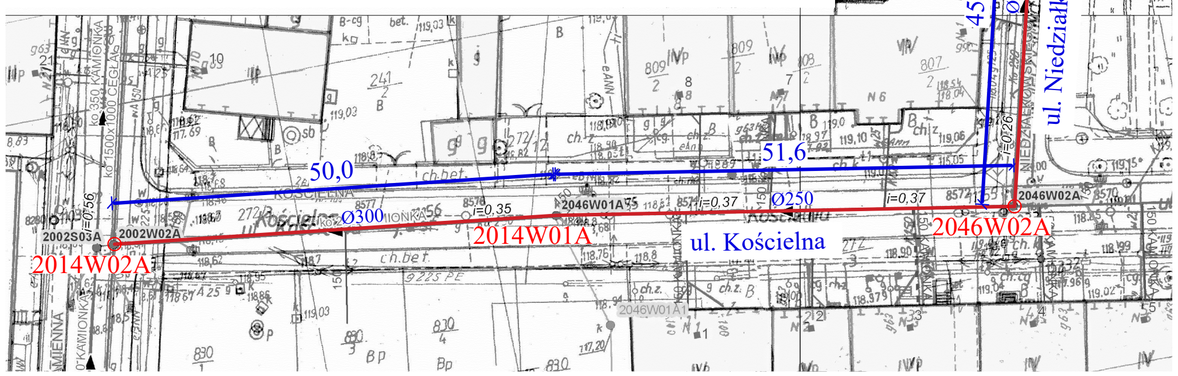

LEGENDA:
odcinki przeznaczone do renowacji technologią rękawa ciasnopasowanego utwardzanego termicznie

UWAGA:
Wykonawca robót zobowiązany jest przeprowadzić kontrolne pomiary długości i średnice wszystkich odcinków

BIURO AXIS INŻYNIERSKIE	Biuro Inżynierskie dr inż. Tomasz Abel ul. Wambierzycka 16/9, 50-537 Wrocław		
Inwestor: LPWiK S.A. 59-220 Legnica ul. Nowodworska 1	Adres inwestycji: Legnica Bezwykopowa naprawa wydzielonych odcinków sieci kanalizacyjnych na terenie miasta Legnicy cz.2		Nr rys. 2
Faza: PB-W	Kanały sanitarne DN 250, DN 300		Data 03.2017
Branża: INSTALACYJNA	Treść : Plan sytuacyjny - lokalizacja odcinków do renowacji w ciągu ulic Rzemieślniczej, Kościelnej i Niedziałkowskiego		Skala: 1:500
	Wykonał:	mgr inż. Beata Nienartowicz	
	Projektant:	mgr inż. Jacek Moskała	

PROJEKT CHRONIONY USTAWĄ O PRAWACH AUTORSKICH, WSZELKIE PRAWA ZASTRZEŻONE WYKORZYSTYWANIE TEGO PROJEKTU PRZEZ INNE JEDNOSTKI PROJEKT. WYMAGA ZGODY AUTORA