Odcinki przeznaczone do renowacji w ciągu ul. Kartuskiej cz. 1

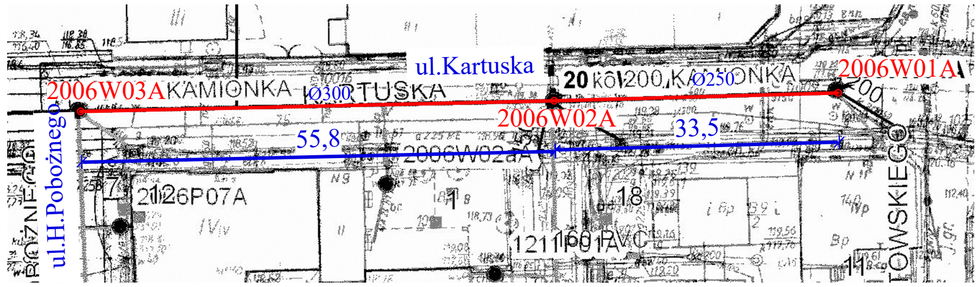

cz. 2

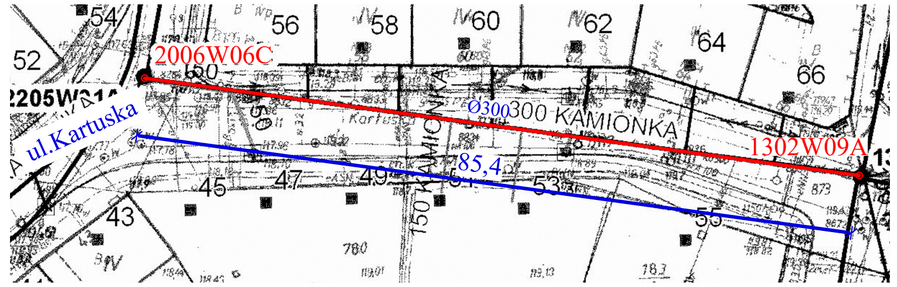

Odcinki przeznaczone do renowacji w ciągu ul. Kwiatowej cz. 1

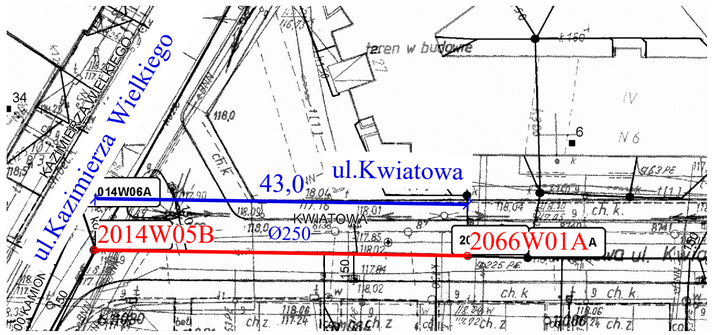

Odcinki przeznaczone do renowacji w ciągu ul. Kwiatowej cz. 2

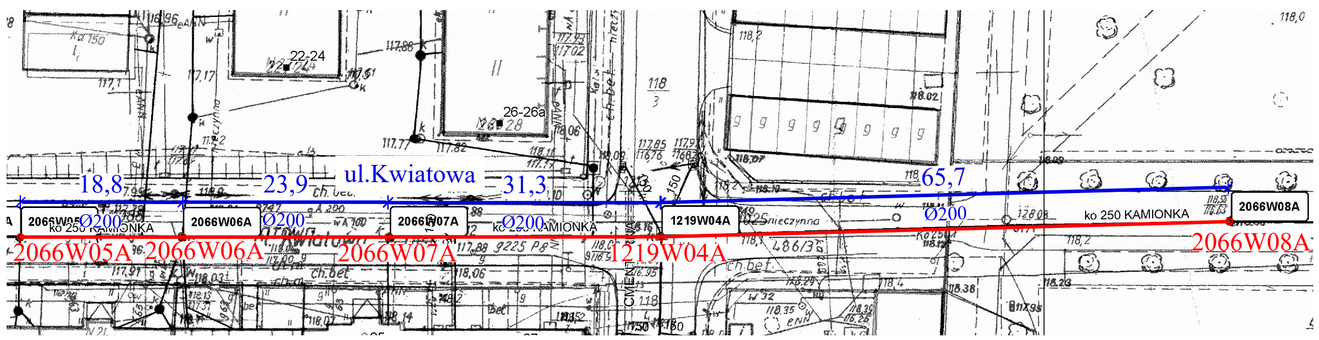

LEGENDA:
odcinki przeznaczone do renowacji
technologią rękawa
ciasnopasowanego utwardzanego
termicznie

UWAGA:
Wykonawca robót zobowiązany jest przeprowadzić kontrolne pomiary długości i średnice wszystkich odcinków

Biuro Inżynierskie dr inż. Tomasz Abel
ul. Wambierzycka 16/9, 50-537 Wrocław

Inwestor: LPWiK S.A. 59-220 Legnica ul. Nowodworska 1	Adres inwestycji: Legnica Bezwykopowa naprawa wydzielonych odcinków sieci kanalizacyjnych na terenie miasta Legnicy cz.2	Nr rys. 7
Faza: PB-W	Kanały sanitarne DN 200, DN 250, DN 300	Data 03.2017
Branża: INSTALACYJNA	Treść: Plan sytuacyjny - lokalizacja odcinków do renowacji w ciągu ulic Kartuskiej i Kwiatowej	Skala: 1:500
	Wykonał: mgr inż. Beata Nienartowicz	
	Projektant: mgr inż. Jacek Moskała	

PROJEKT CHRONIONY USTAWĄ O PRAWACH AUTORSKICH, WSZELKIE PRAWA ZASTRZEŻONE
WYKORZYSTYWANIE TEGO PROJEKTU PRZEZ INNE JEDNOSTKI PROJEKT. WYMAGA ZGODY AUTORA