Odcinki przeznaczone do renowacji w ciągu ul. Brackiej cz. 1

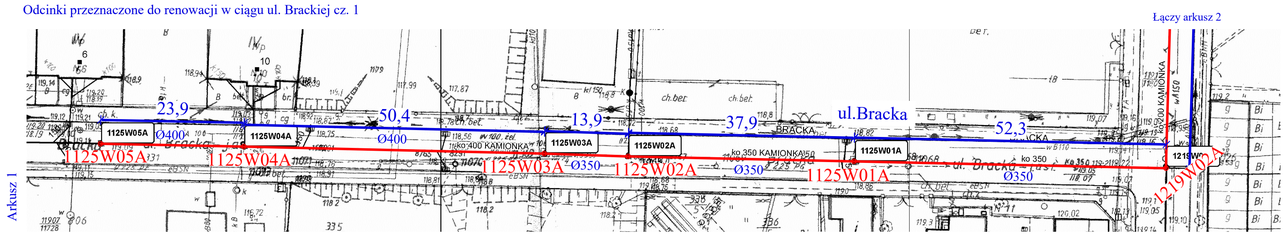

Odcinki przeznaczone do renowacji w ciągu ul. Brackiej cz. 2

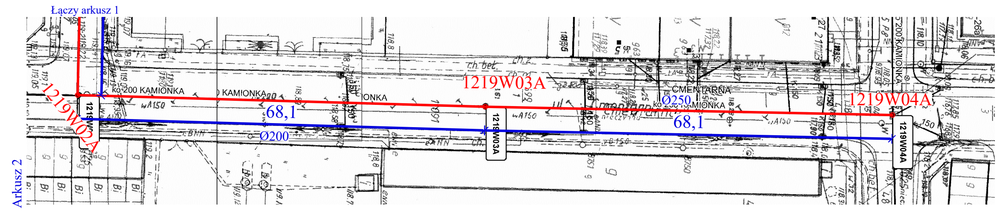

Odcinki przeznaczone do renowacji w ciągu ul. Orła Białego cz. 1

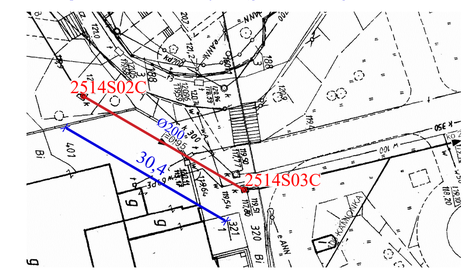

Odcinki przeznaczone do renowacji w ciągu ul. Orła Białego cz. 2

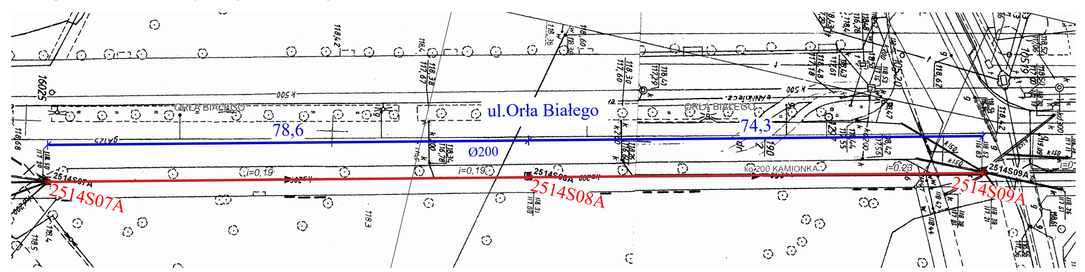

LEGENDA:
odcinki przeznaczone do renowacji technologią rękawa ciasnopasowanego utwardzanego termicznie

UWAGA:
Wykonawca robót zobowiązany jest przeprowadzić kontrolne pomiary długości i średnice wszystkich odcinków

	Biuro Inżynierskie dr inż. Tomasz Abel ul. Wambierzycka 16/9, 50-537 Wrocław		
Inwestor: LPWK S.A. 59-220 Legnica ul. Nowodworska 1	Adres inwestycji: Legnica Bezwykopowa naprawa wydzielonych odcinków sieci kanalizacyjnych na terenie miasta Legnicy cz.2		Nr rys. 8
Faza: PB-W	Kanały sanitarne DN 200, DN 250, DN 350, DN 400		Data 03.2017
Branża: INSTALACYJNA	Treść : Plan sytuacyjny - lokalizacja odcinków do renowacji w ciągu ulic Brackiej i Orła Białego		Skala: 1:500
	Wykonał:	mgr inż. Beata Nienartowicz	
	Projektant:	mgr inż. Jacek Moskała	

PROJEKT CHRONIONY USTAWĄ O PRAWACH AUTORSKICH, WSZELKIE PRAWA ZASTRZEŻONE
WYKORZYSTYWANIE TEGO PROJEKTU PRZEZ INNE JEDNOSTKI PROJEKT. WYMAGA ZGODY AUTORA