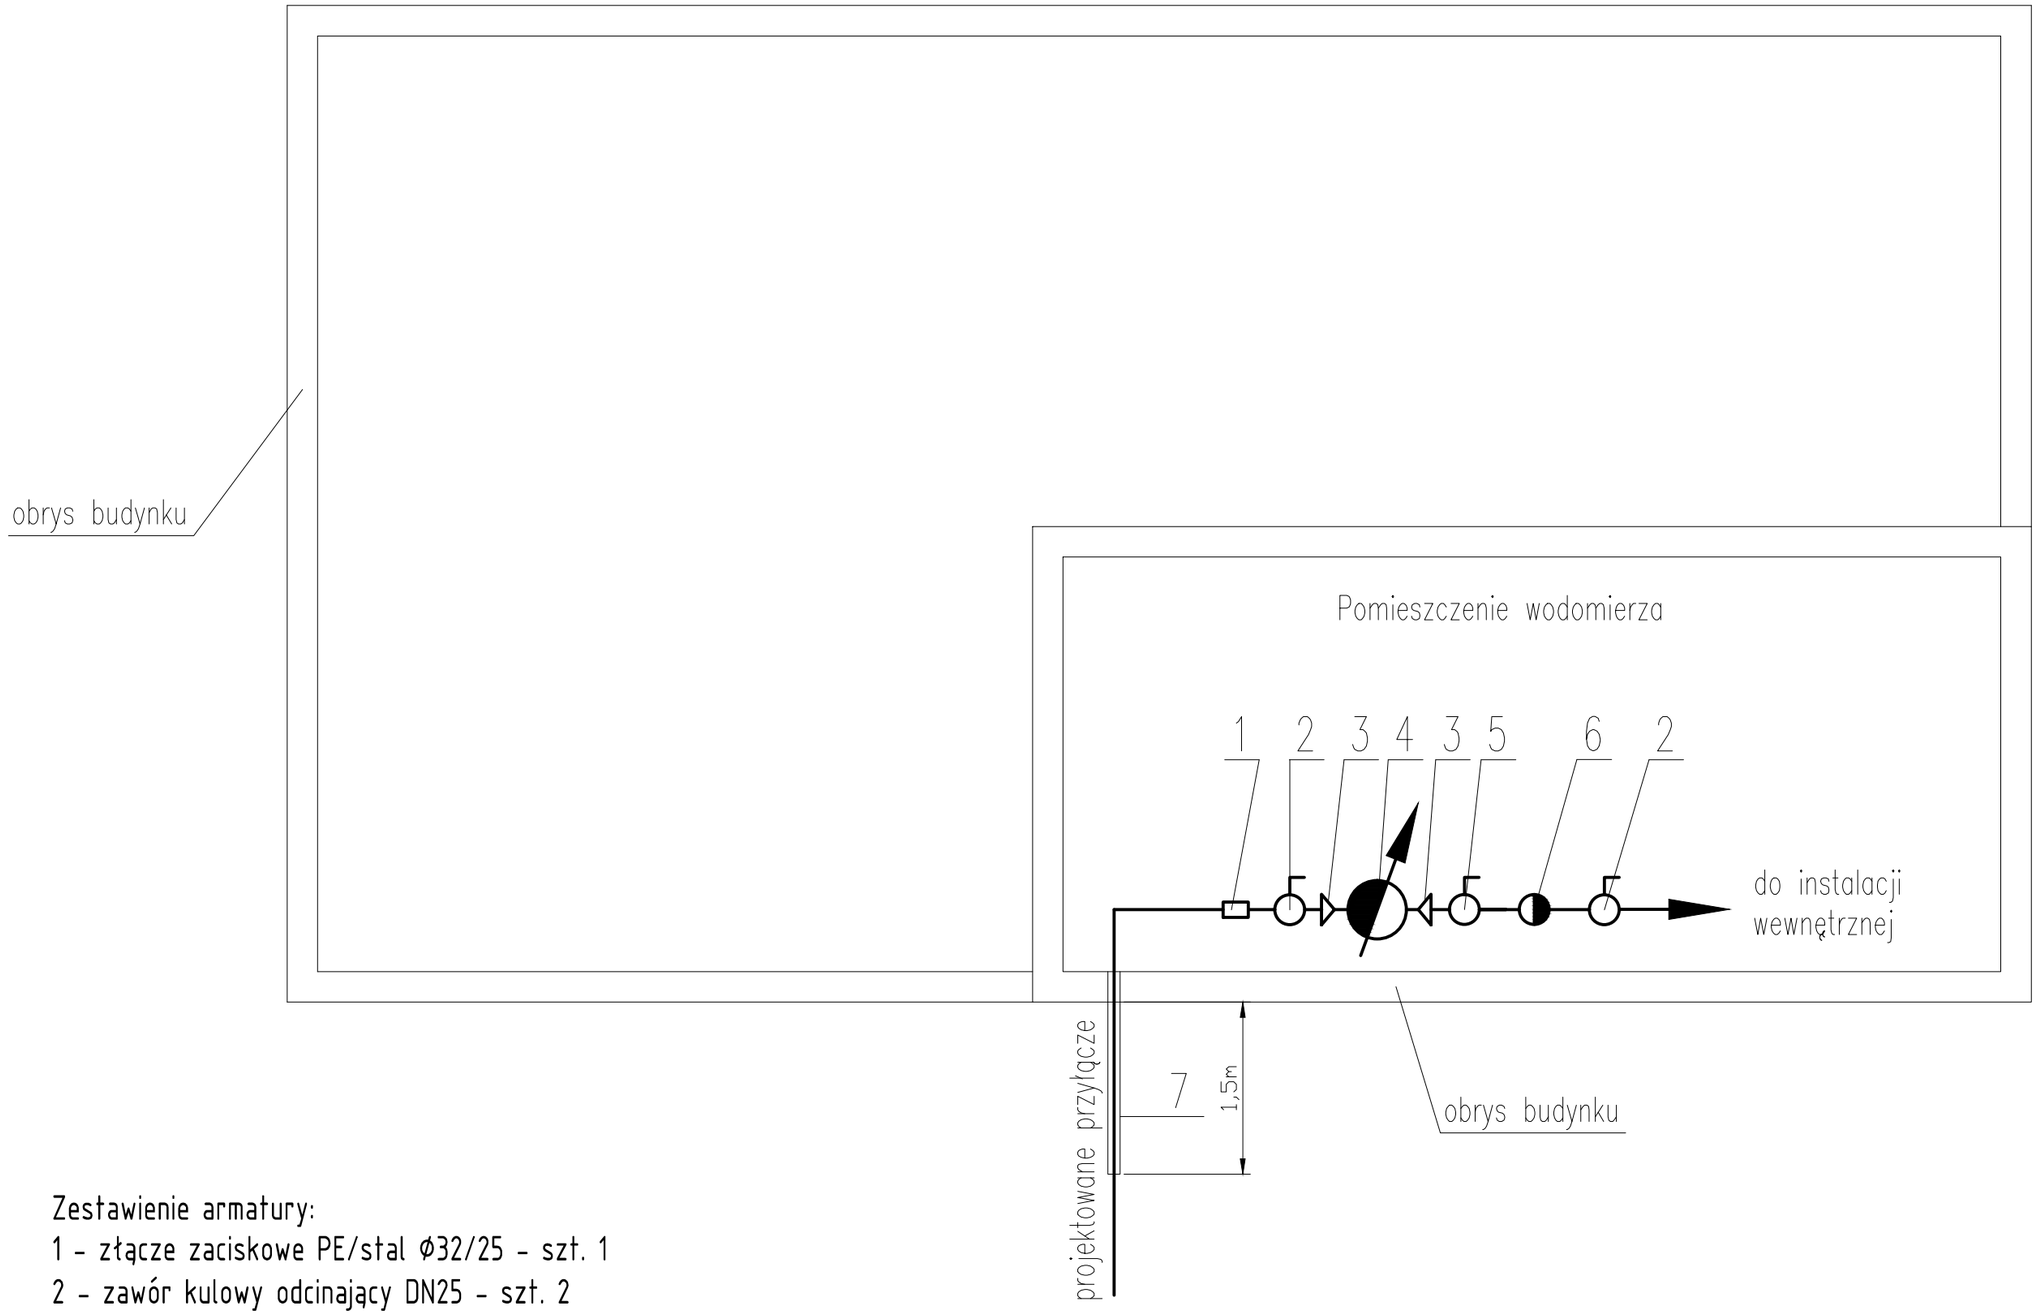

Zestawienie armatury:

1 - złącze zaciskowe PE/stal ϕ32/25 - szt. 1
2 - zawór kulowy odcinający DN25 - szt. 2
3 - kształtka redukcyjna mufowa Dn25/20 - szt. 2
4 - wodomierz DN20 - szt. 1
5 - zawór kulowy odcinający z kurkiem spustowym DN25 - szt. 1
6 - zawór antyskażeniowy typ EA DN25 - szt. 1
7 - rura ochronna PE ϕ63 l=1,5m - szt. 1

ABRYS Technika Spółka z o.o.
60-401 Poznań, ul. Wiślana 46

INWESTOR	LEGNICKIE PRZEDSIĘBIORSTWO WODOCIĄGÓW I KANALIZACJI S.A.				
PRZEDSIĘWZIĘCIE	BUDOWA SIECI WODOCIĄGOWEJ WRAZ Z PRZYŁĄCZAMI W ULICY RADOSNEJ W LEGNICY			gmina Legnica woj. dolnośląskie	
NAZWA ZAŁĄCZNIKA	SCHEMAT WĘZŁA WODOMIERZOWEGO			Stadium	PB/PW
				Skala	-
				Data	08.2018
PROJEKTOWAŁ	mgr inż. Rafał Podgórski	WKP/0392/POOS/17		Nr rysunku	6
SPRAWDZIŁ	mgr inż. Cezary Świst	WKP/0283/PWOS/04			