"Przebudowa i rozbudowa Oczyszczalni Ścieków w Legnicy w części ściekowej"

ISTNIEJĄCY BUDYNEK KRAT I POMPOWNI GŁÓWNEJ ŚCIEKÓW
BARIERKA OCHRONNA Z MOŻLIWOŚCIĄ DEMONTAŻU B6 (2 szt.)
SKALA 1:10

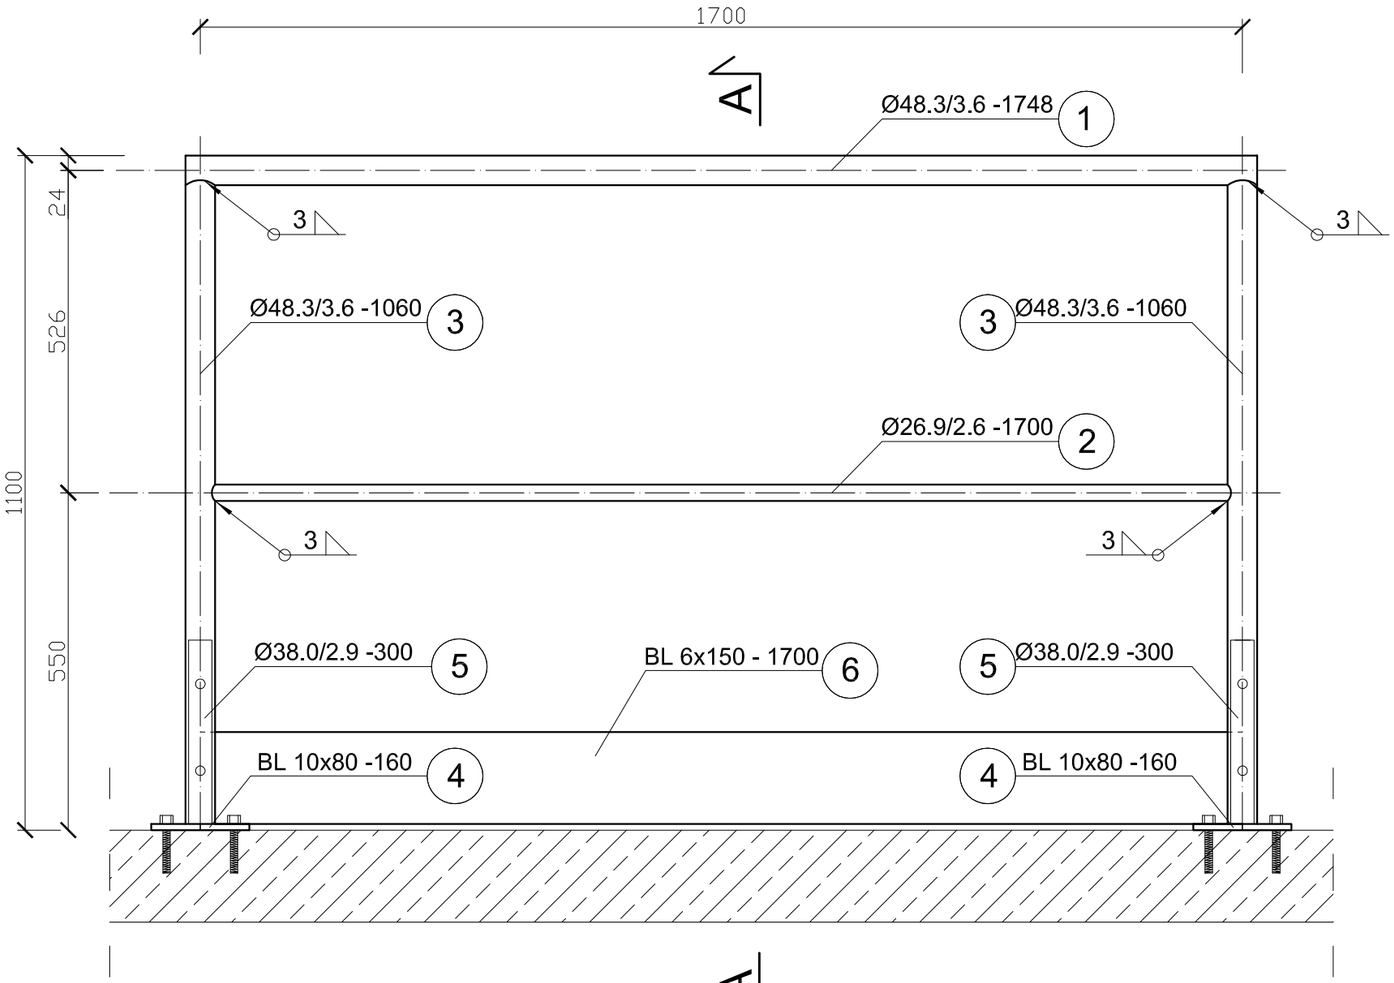

PRZEKRÓJ A-A

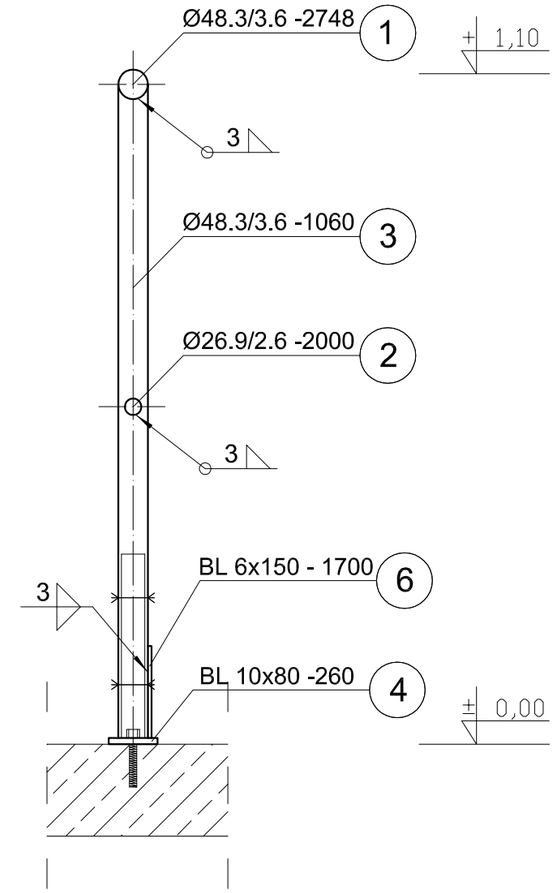

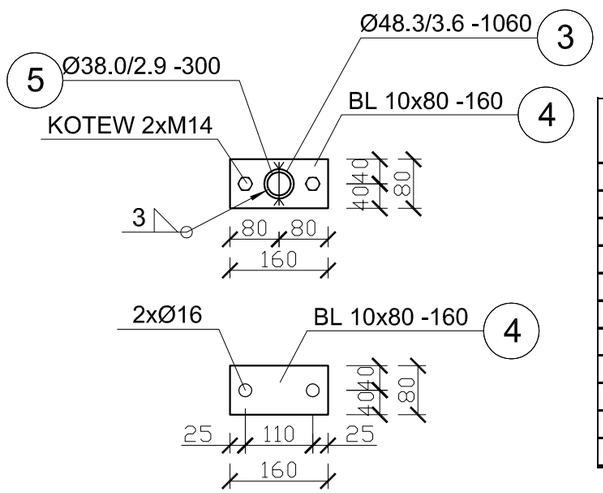

ZESTAWIENIE STALI (moduł barierki 1,70m)

NR	NAZWA ELEMENTU	DŁUGOŚĆ POJ [m]	GATUNEK STALI	ILOŚĆ [szt.]	DŁUGOŚĆ RAZEM [m]	MASA POJ. [kg/m]	MASA RAZEM [Kg]
1	Ø48,3/3,6	1,748	1,4301	1	1,75	3,97	6,94
2	Ø26,9/2,6	1,700	1,4301	1	1,70	1,98	3,37
3	Ø48,3/3,6	1,060	1,4301	2	2,12	3,97	8,42
4	BL 10x80	0,160	1,4301	2	0,32	6,28	2,01
5	Ø38,0/2,9	0,300	1,4301	2	0,60	2,51	1,51
6	BL 6x150	1,700	1,4301	1	1,70	6,28	10,68
OGÓŁEM							32,91
NADDATEK NA SPOINY: 1,8%							0,59
NADDATEK NA NIERÓWNOŚCI: 2%							0,66
NADDATEK NA ELEM. DODATK.:1,5%							0,49
RAZEM							34,66

UWAGA:
Wszystkie spoiny nieopisane na rysunku wykonać jako 0,7 grubości cieńszego z łączonych elementów

ESKO-CONSULTING Sp. z o.o.
ul. Ślężna 112/38, 53-111 Wrocław
BIURO: ul. Sikorskiego 19, 65-454 Zielona Góra
tel. (68) 451-85-86, fax (68) 451-85-85
e-mail: sekretariat@esko.org.pl

ESKO CONSULTING

Branża:	ARCHITEKTONICZNA I KONSTRUKCYJNA		
Nazwa zamówienia:	Przebudowa i rozbudowa Oczyszczalni Ścieków w Legnicy w części ściekowej		Skala: 1:10
Tytuł rysunku:	ISTNIEJĄCY BUDYNEK KRAT I POMPOWNI GŁÓWNEJ ŚCIEKÓW Barierka ochronna z możliwością demontażu B6 (2 szt.)		Nr rys.: 18/PW
Projektował:	mgr inż.Władysław Hołysz	Upr. bud. 49/92/ZG do projektowania bez ograniczeń w spec. konstr.-budowlanej	podpis:
Opracował:	mgr inż. Barbara Żok		podpis:
Sprawdził:	mgr inż. Marcin Sobczyk	Upr. bud. LBS/0081/P00K/08 do projektowania bez ograniczeń w spec. konstr.-budowlanej	podpis: