"Przebudowa i rozbudowa Oczyszczalni Ścieków w Legnicy w części ściekowej"

# ISTNIEJĄCY BUDYNEK POMPOWNI I STOPNIA (OSADÓW SUROWYCH)
# RZUT NA POZIOMIE -3,63
# SKALA 1:50

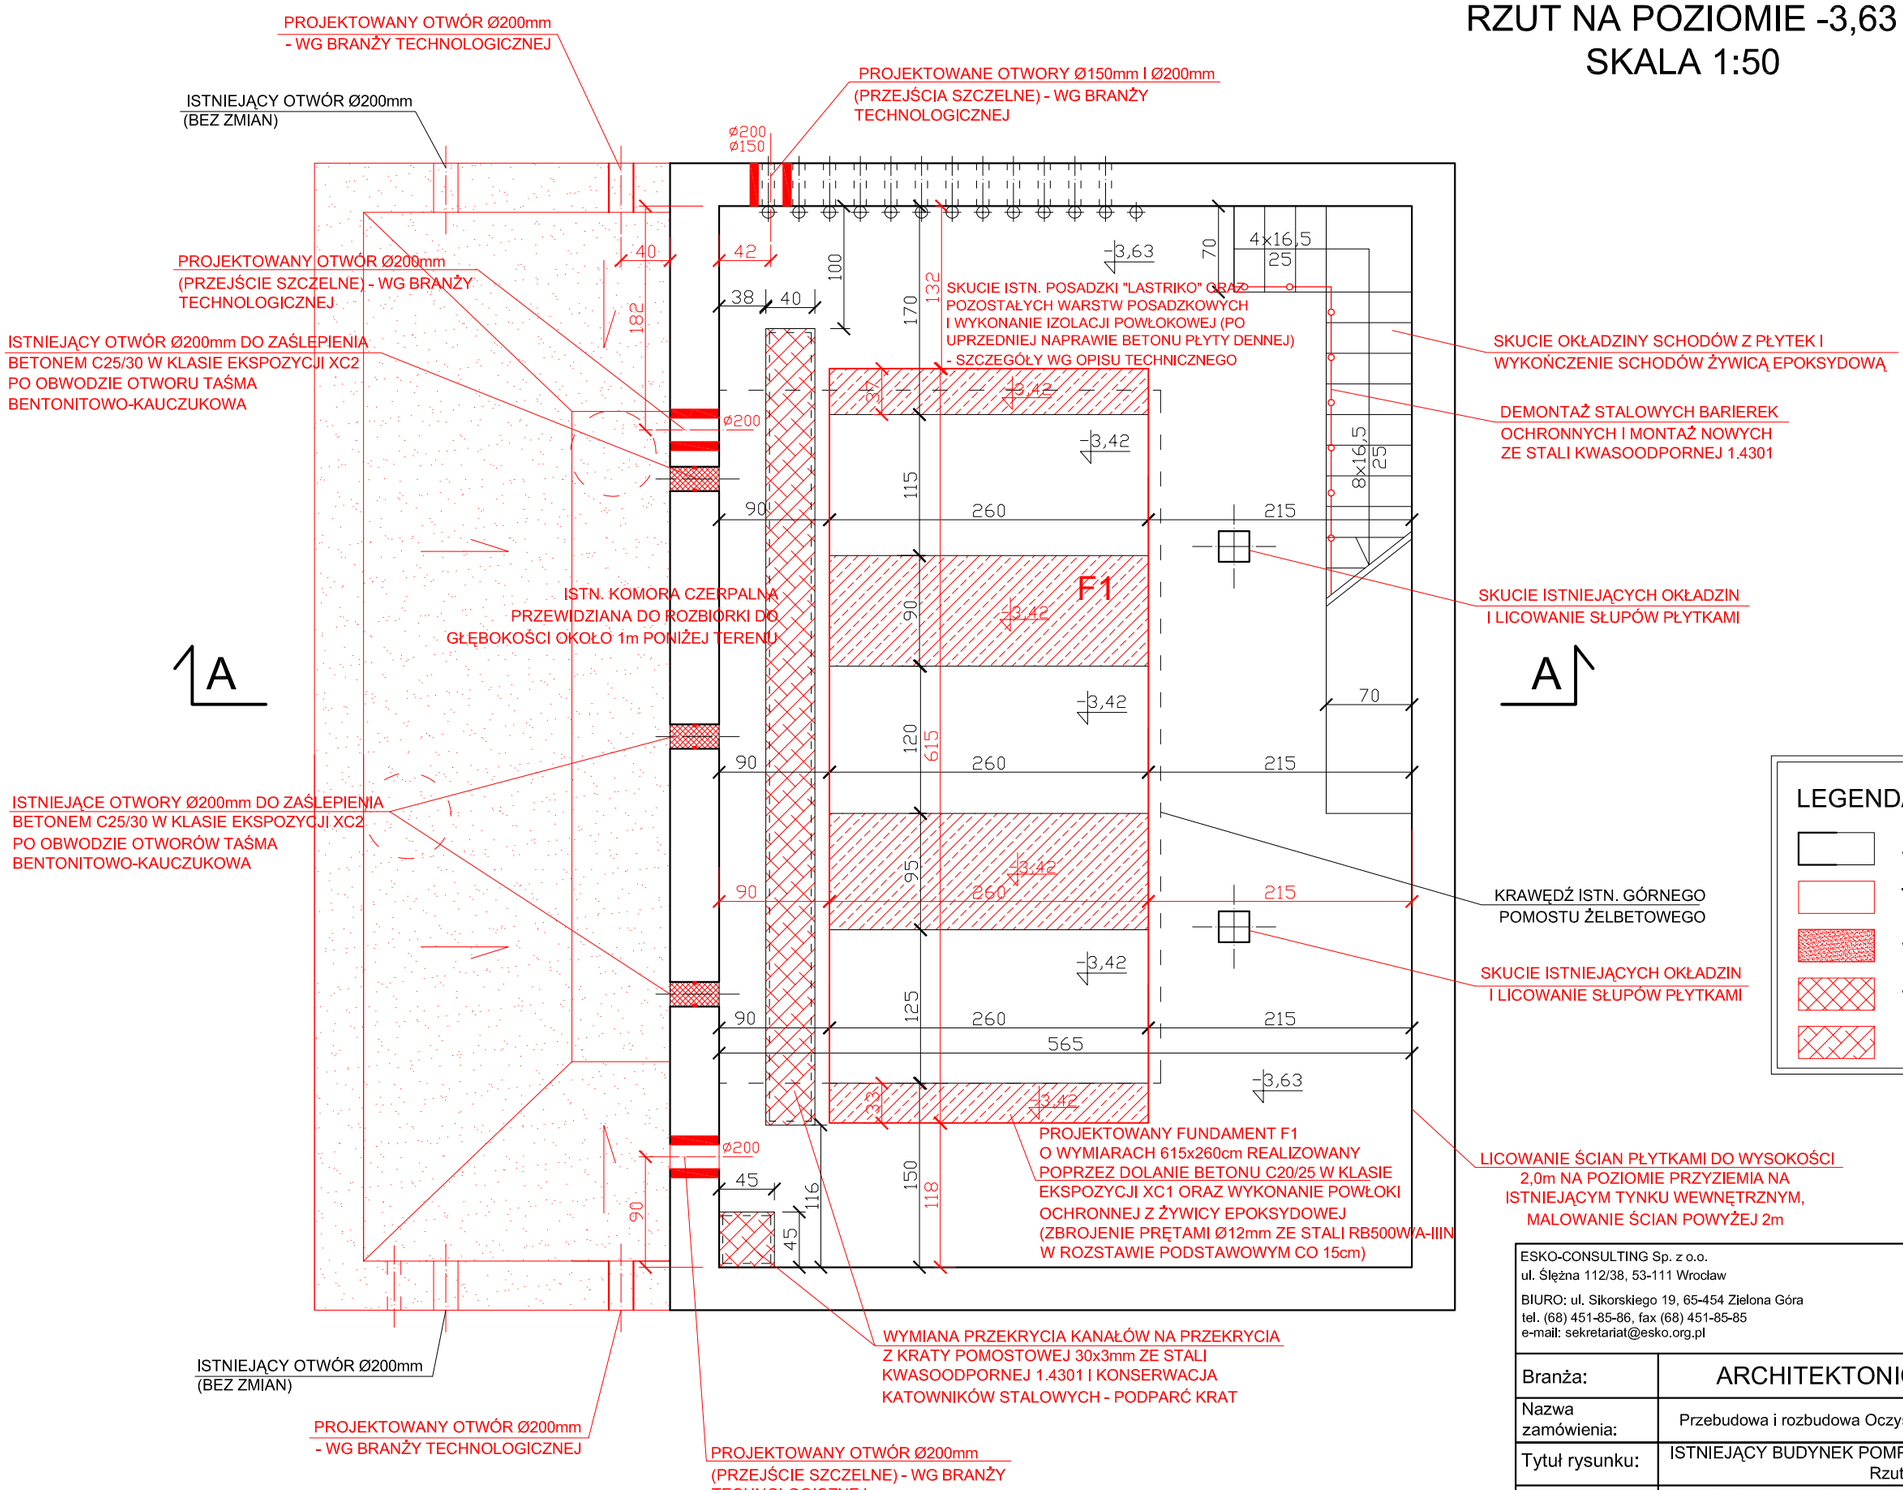


## LEGENDA:

- istniejące elementy budowlane i wyposażenia
- elementy przebudowane, podlegające zmianom oraz elementy projektowane
- elementy przewidziane do demontażu/rozbiórki
- elementy do zamurowania
- projektowane przekrycia z krat pomostowych


ESKO-CONSULTING Sp. z o.o.
ul. Ślężna 112/38, 53-111 Wrocław
BIURO: ul. Sikorskiego 19, 65-454 Zielona Góra
tel. (68) 451-85-86, fax (68) 451-85-85
e-mail: sekretariat@esko.org.pl


ESKO CONSULTING

| | | | |
|---|---|---|---|
| Branża: | ARCHITEKTONICZNA I KONSTRUKCYJNA | | |
| Nazwa zamówienia: | Przebudowa i rozbudowa Oczyszczalni Ścieków w Legnicy w części ściekowej | | Skala: 1:50 |
| Tytuł rysunku: | ISTNIEJĄCY BUDYNEK POMPOWNI I STOPNIA (OSADÓW SUROWYCH) Rzut na poziomie -3,63 | | Nr rys.: 24/PW |
| Projektował: | mgr inż. arch. Barbara Molęda | Upr. bud nr 121/87/ZG do projektowania bez ograniczeń w spec. architektonicznej | podpis: |
| Projektował: | mgr inż.Władysław Hołysz | Upr. bud. 49/92/ZG do projektowania bez ograniczeń w spec. konstr.-budowlanej | podpis: |
| Opracował: | mgr inż. Barbara Żok | | podpis: |
| Sprawdził: | mgr inż. Marcin Sobczyk | Upr. bud. LBS/0081/P00K/08 do projektowania bez ograniczeń w spec. konstr.-budowlanej | podpis: |