"Przebudowa i rozbudowa Oczyszczalni Ścieków w Legnicy w części ściekowej"

ISTNIEJĄCY BUDYNEK POMPOWNI I STOPNIA (OSADÓW SUROWYCH)

PRZEKRÓJ A-A

SKALA 1:50

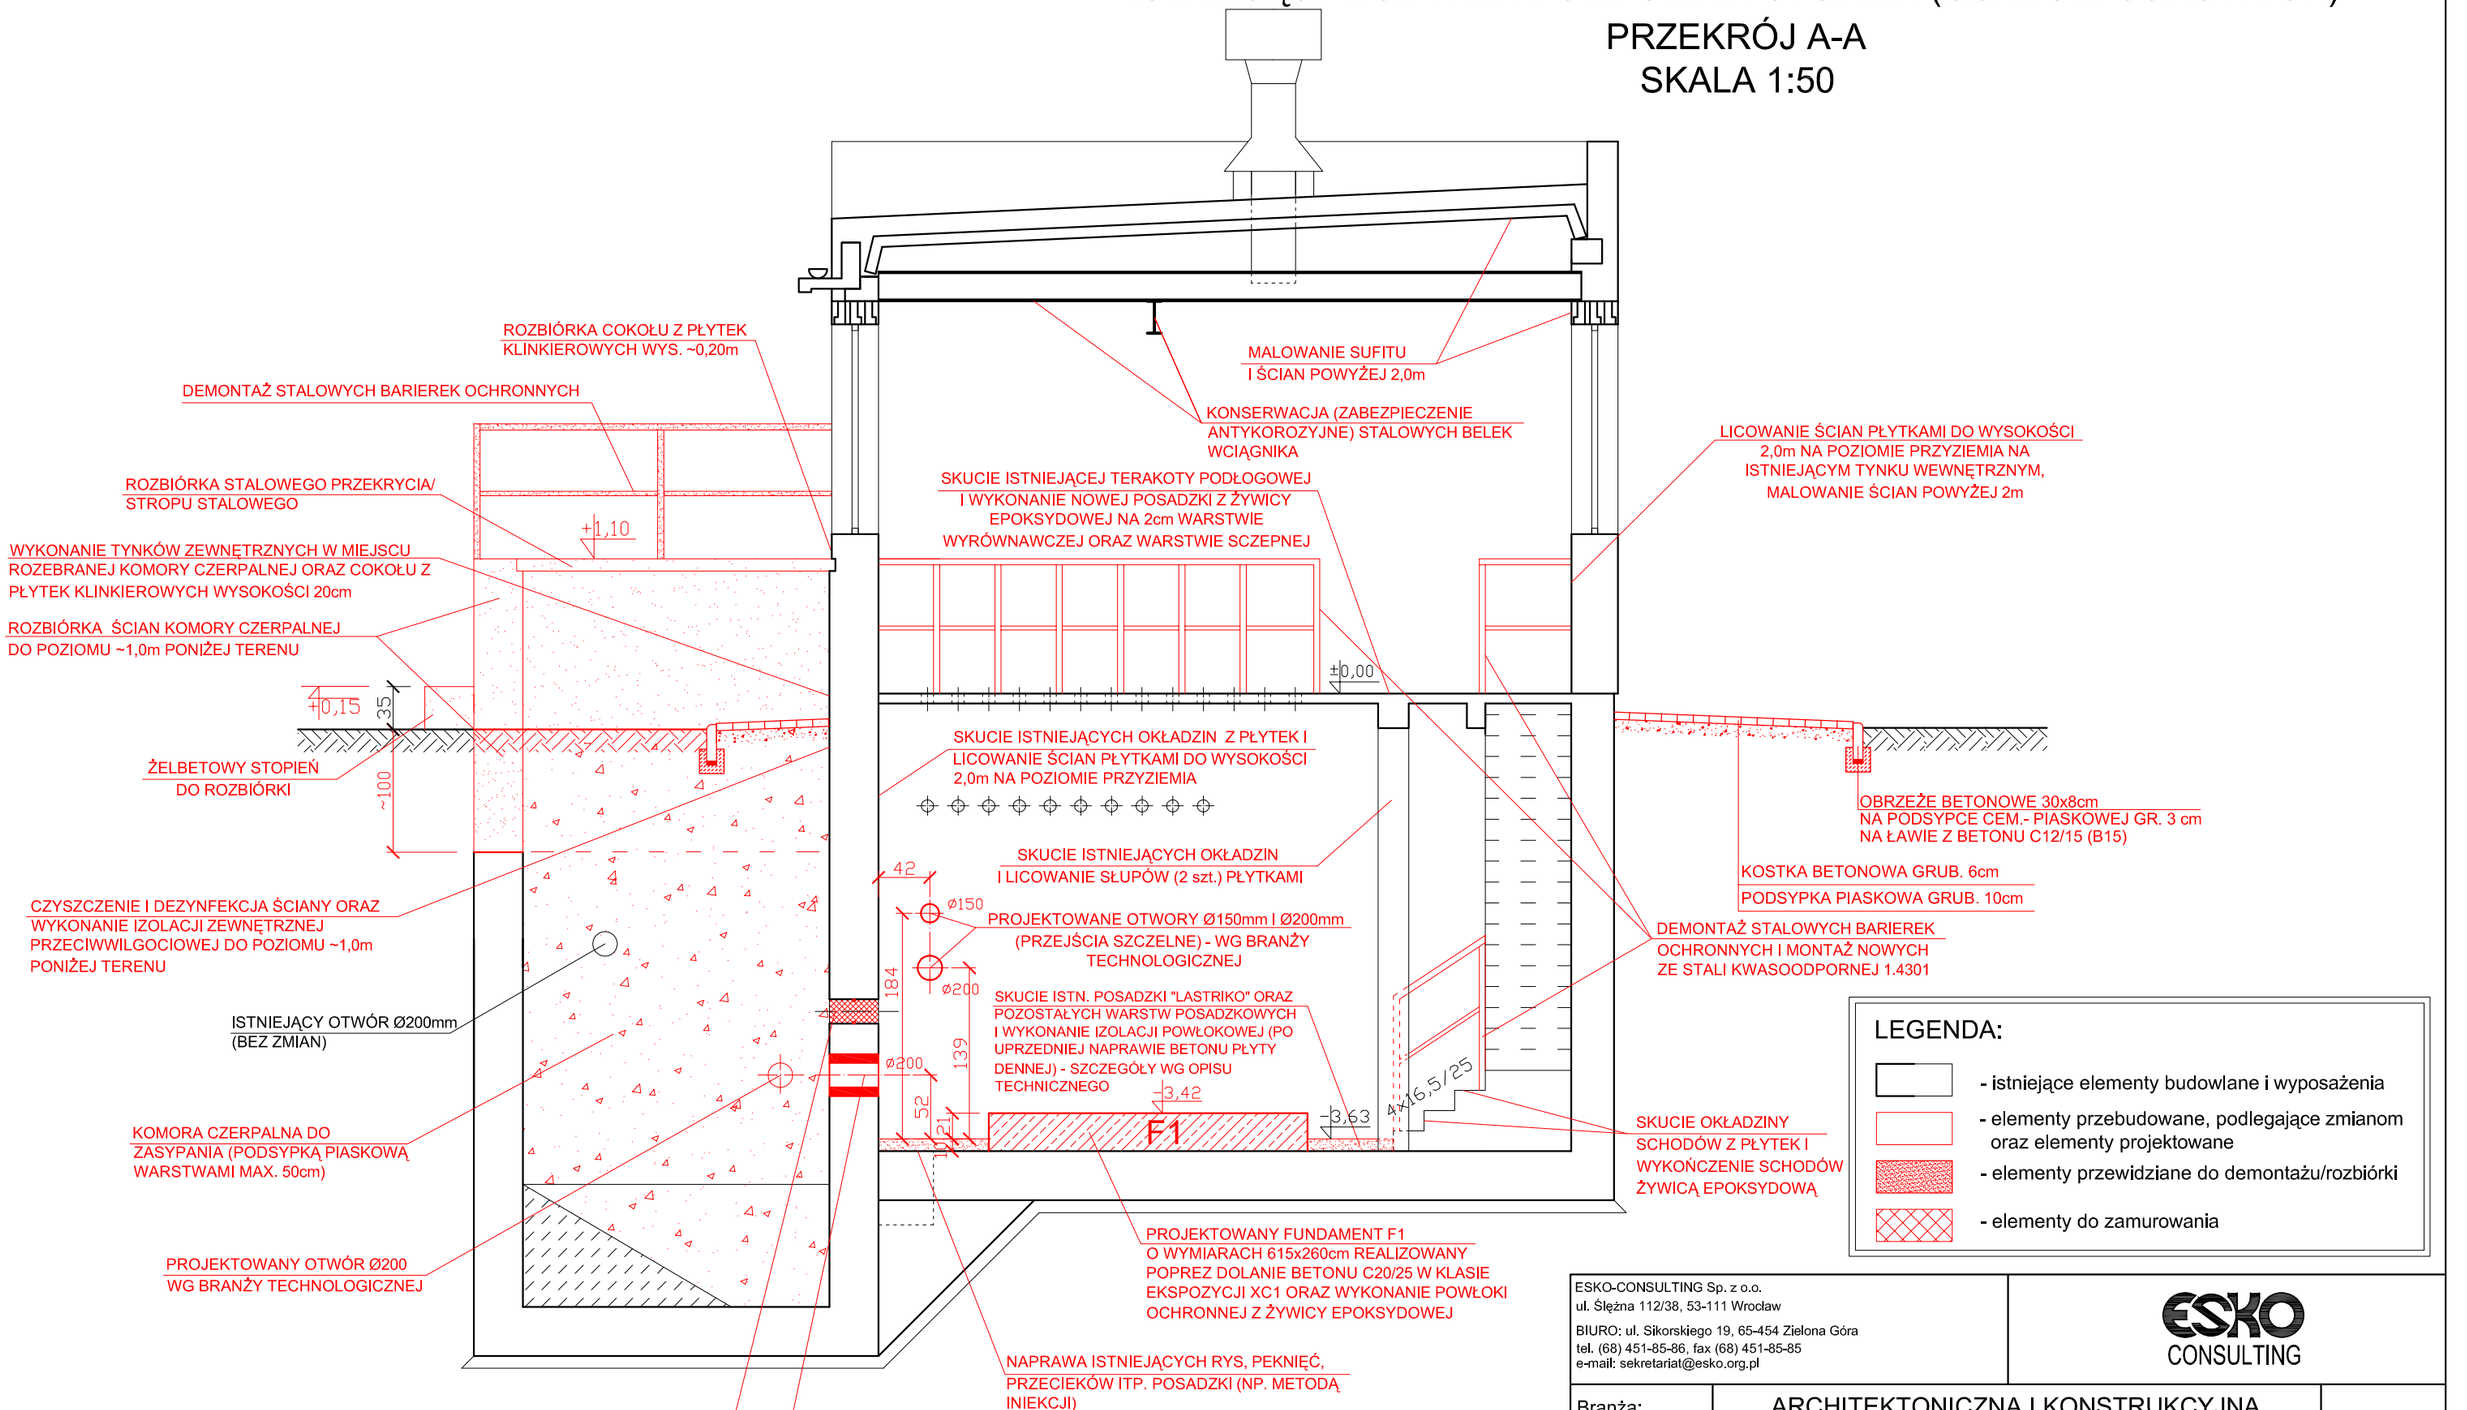

UWAGA:

PO REALIZACJI PRAC ZWIĄZANYCH Z ROZBIÓRKĄ KOMORY CZERPALNEJ NALEŻY WYKONAĆ/UZUPEŁNIĆ MIEJSCOWO TYNK ZEWNĘTRZNY WRAZ Z COKOŁEM Z PŁYTEK KLINKIEROWYCH I POMALOWAĆ WSZYSTKIE ELEWACJE - KOLORYSTYKA ZGODNIE ZE STANEM ISTNIEJĄCYM (KOLOR NIEBIESKI)

LEGENDA:

- istniejące elementy budowlane i wyposażenia
- elementy przebudowane, podlegające zmianom oraz elementy projektowane
- elementy przewidziane do demontażu/rozbiórki
- elementy do zamurowania

ESKO-CONSULTING Sp. z o.o.
ul. Ślężna 112/38, 53-111 Wrocław
BIURO: ul. Sikorskiego 19, 65-454 Zielona Góra
tel. (68) 451-85-86, fax (68) 451-85-85
e-mail: sekretariat@esko.org.pl

ESKO CONSULTING

Branża:	ARCHITEKTONICZNA I KONSTRUKCYJNA		
Nazwa zamówienia:	Przebudowa i rozbudowa Oczyszczalni Ścieków w Legnicy w części ściekowej		Skala: 1:50
Tytuł rysunku:	ISTNIEJĄCY BUDYNEK POMPOWNI I STOPNIA (OSADÓW SUROWYCH) Przekrój A-A		Nr rys.: 25/PW
Projektował:	mgr inż. arch. Barbara Molęda	Upr. bud nr 121/87/ZG do projektowania bez ograniczeń w spec. architektonicznej	podpis:
Projektował:	mgr inż.Władysław Hołysz	Upr. bud. 49/92/ZG do projektowania bez ograniczeń w spec. konstr.-budowlanej	podpis:
Opracował:	mgr inż. Barbara Żok		podpis:
Sprawdził:	mgr inż. Marcin Sobczyk	Upr. bud. LBS/0081/P00K/08 do projektowania bez ograniczeń w spec. konstr.-budowlanej	podpis: