"Przebudowa i rozbudowa Oczyszczalni Ścieków w Legnicy"

ISTNIEJĄCY PIASKOWNIK PODŁUŻNY Z KOMORĄ WLOTOWĄ
POMOST TECHNOLOGICZNY
SKALA 1:50

POMOST - ELEMENTY STALOWE
SKALA 1:50

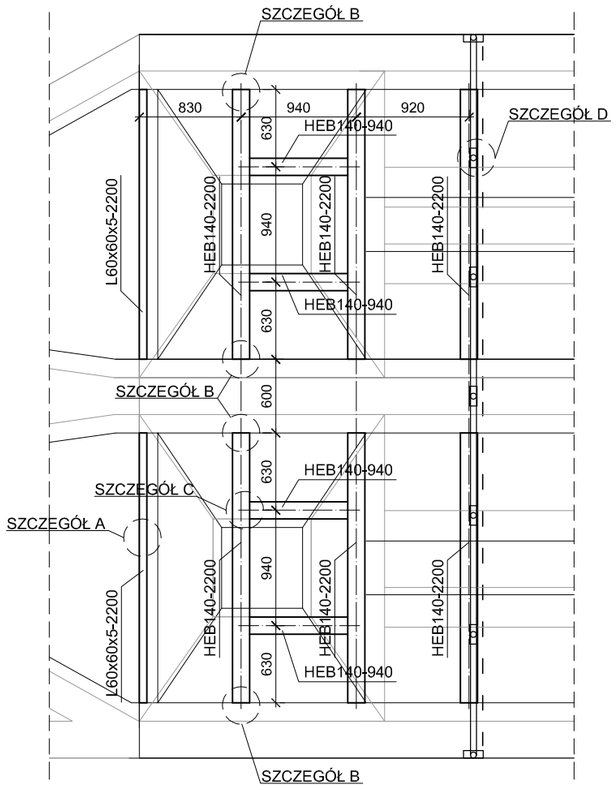

ROZMIESZCZENIE BLACH POMOSTU
SKALA 1:50

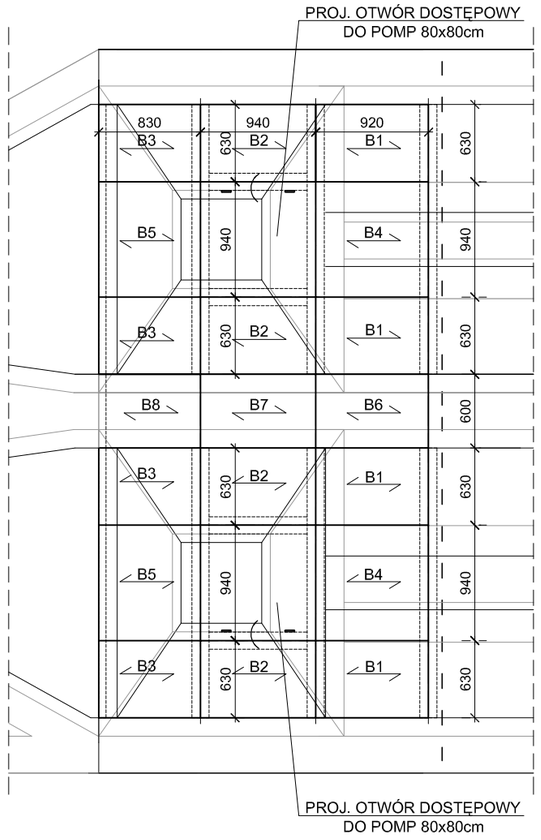

ZESTAWIENIE STALI

NR	NAZWA ELEMENTU	DŁUGOŚĆ POJ [m]	GATUNEK STALI	ILOŚĆ [szt.]	DŁUGOŚĆ RAZEM [m]	MASA POJ. [kg/m]	MASA RAZEM [Kg]
1	HEB 140	2,200	1,4301	6	13,20	33,70	444,84
2	HEB 140	1,010	1,4301	4	4,04	33,70	136,15
3	L60x60x5	2,200	1,4301	2	4,40	4,57	20,11
4	BL 10x150	0,190	1,4301	2	0,38	11,80	4,48
5	BL 10x90	0,140	1,4301	2	0,28	7,07	1,98
OGÓŁEM							607,56
NADDATEK NA SPOINY: 1,8%							10,94
NADDATEK NA NIERÓWNOŚCI: 2%							12,15
NADDATEK NA ELEM. DODATK.: 1,5%							9,11
RAZEM							639,76

ZESTAWIENIE BLACH POMOSTOWYCH- STAL 1.4301
BLACHA ŻEBERKOWA "ŁEZKOWA" GR. 6mm

NR ELEM.	ILOŚĆ [szt]	L [m]	B [m]
B1	4	0,92	0,63
B2	4	0,94	0,63
B3	4	0,83	0,63
B4	2	0,92	0,94
B5	2	0,830	0,94
B6	1	0,920	0,63
B7	1	0,940	0,63
B8	1	0,830	0,63

SZCZEGÓŁ A
SKALA 1:10

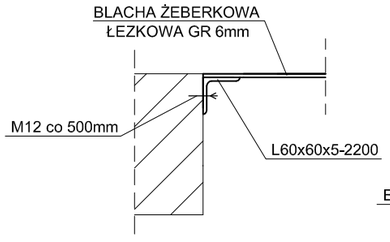

SZCZEGÓŁ B
SKALA 1:10

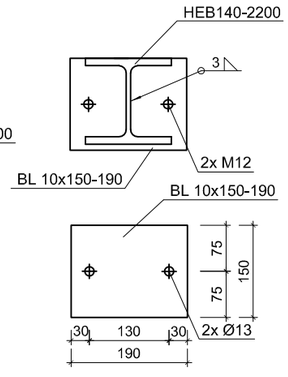

SZCZEGÓŁ C
SKALA 1:10

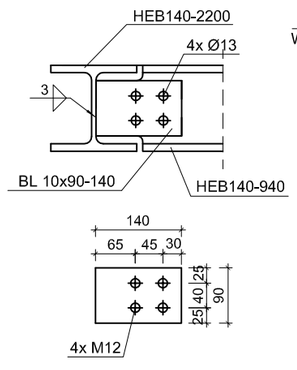

SZCZEGÓŁ D
SKALA 1:10

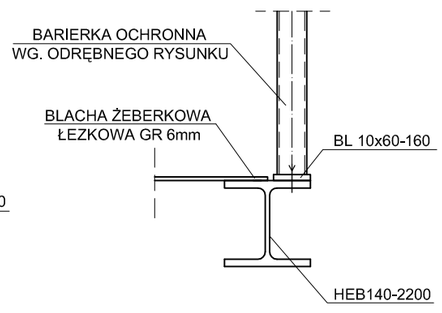

ESKO-CONSULTING Sp. z o.o.
ul. Ślężna 112/38, 53-111 Wrocław
BIURO: ul. Sikorskiego 19, 65-454 Zielona Góra
tel. (68) 451-85-86, fax (68) 451-85-85
e-mail: sekretariat@esko.org.pl

ESKO CONSULTING

Branża:	ARCHITEKTONICZNA I KONSTRUKCYJNA		
Nazwa zamówienia:	"Przebudowa i rozbudowa oczyszczalni ścieków w Legnicy"		Skala: 1:50
Tytuł rysunku:	ISTNIEJĄCY PIASKOWNIK PODŁUŻNY Z KOMORĄ WLOTOWĄ Konstrukcja pomostu technologicznego		Nr rys.: 43/PW
Projektował:	mgr inż.Władysław Hołysz	Upr. bud. 49/92/ZG do projektowania bez ograniczeń w spec. konstr.-budowlanej	podpis:
Opracował:	mgr inż. Barbara Żok		podpis:
Sprawdził:	mgr inż. Marcin Sobczyk	Upr. bud. LBS/0081/P00K/08 do projektowania bez ograniczeń w spec. konstr.-budowlanej	podpis: