"Przebudowa i rozbudowa Oczyszczalni Ścieków w Legnicy"

ISTNIEJĄCY PIASKOWNIK PODŁUŻNY Z KOMORĄ WLOTOWĄ

ZABEZPIECZENIE OTWORU

PO DEMONTAŻU RUROCIĄGU TYMCZASOWEGO - 2szt.

SKALA 1:25

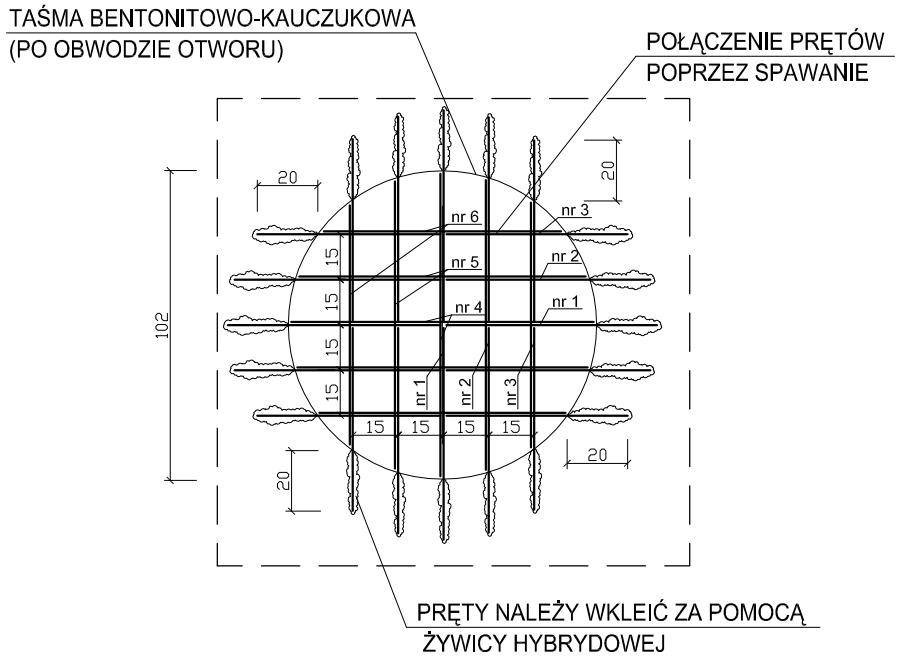

ZESTAWIENIE STALI (DLA 1 OTWORU)

NR PRĘTA	Ø [mm]	L [m] /[m²]	LICZBA [szt]	DŁUGOŚĆ RAZEM [m]
				A-IIIN
				Ø16
1	12	0,70	2	1,4
2	12	0,67	2	1,3
3	12	0,60	2	1,2
4	12	1,00	2	2,0
5	12	0,96	2	1,9
6	12	0,79	2	1,6
RAZEM DŁUG. [m]				9,4
MASA 1mb [kg/m]				0,888
MASA [kg]				8,38

UWAGA:
UMIEJSCOWIENIE I RZĘDNE PRZEJŚĆ RUROCIĄGU TYMCZASOWEGO WG BRANŻY TECHNOLOGICZNEJ

BETON C35/45 (B45), W8, F150

(klasa ekspozycji XC4+XA3)

STAL A-IIIN (RB500W)

ESKO-CONSULTING Sp. z o.o.
ul. Ślężna 112/38, 53-111 Wrocław
BIURO: ul. Sikorskiego 19, 65-454 Zielona Góra
tel. (68) 451-85-86, fax (68) 451-85-85
e-mail: sekretariat@esko.org.pl

ESKO CONSULTING

Branża:	ARCHITEKTONICZNA I KONSTRUKCYJNA		
Nazwa zamówienia:	"Przebudowa i rozbudowa oczyszczalni ścieków w Legnicy"		Skala: 1:25
Tytuł rysunku:	ISTNIEJĄCY PIASKOWNIK PODŁUŻNY Z KOMORĄ WLOTOWĄ Zabezpieczenie otworu po demontażu rurociągu tymczasowego - 2szt.		Nr rys.: 46/PW
Projektował:	mgr inż.Władysław Hołysz	Upr. bud. 49/92/ZG do projektowania bez ograniczeń w spec. konstr.-budowlanej	podpis:
Opracował:	mgr inż. Barbara Żok		podpis:
Sprawdził:	mgr inż. Marcin Sobczyk	Upr. bud. LBS/0081/P00K/08 do projektowania bez ograniczeń w spec. konstr.-budowlanej	podpis: