"Przebudowa i rozbudowa Oczyszczalni Ścieków w Legnicy w części ściekowej"

ISTNIEJĄCA KOMORA ROZDZIAŁU NA OSADNIKI WSTĘPNE
SCHEMAT KONSTRUKCYJNY - ZAKRES ZMIAN
SKALA 1:50

PRZEKRÓJ D-D

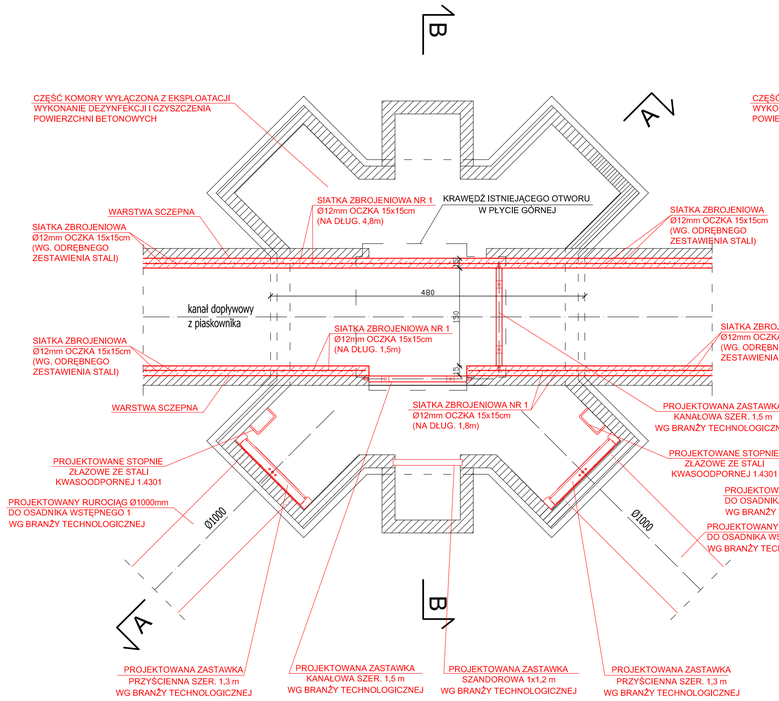

PRZEKRÓJ C-C

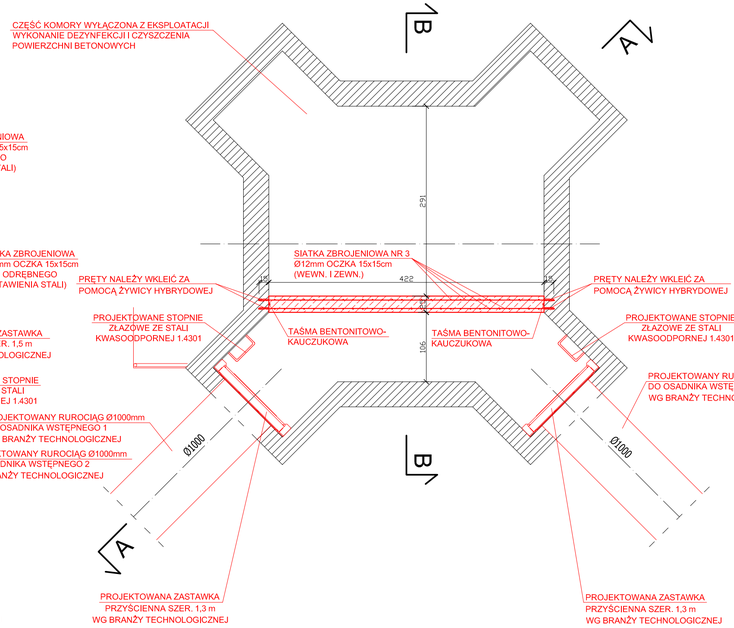

RZUT Z GÓRY

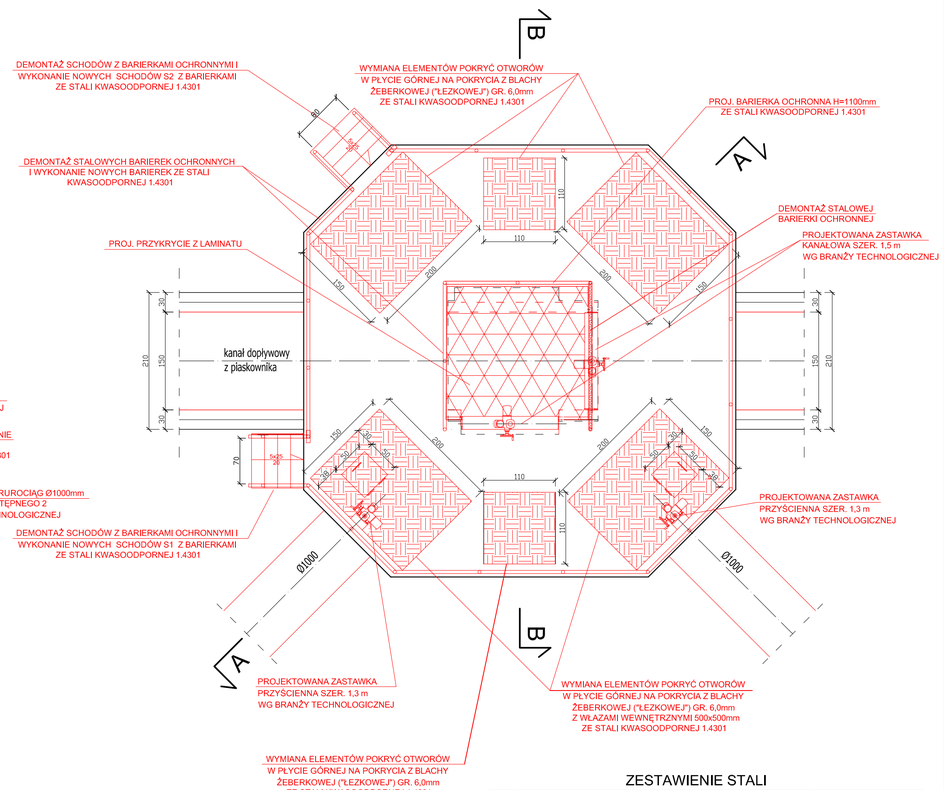

PRZEKRÓJ A-A

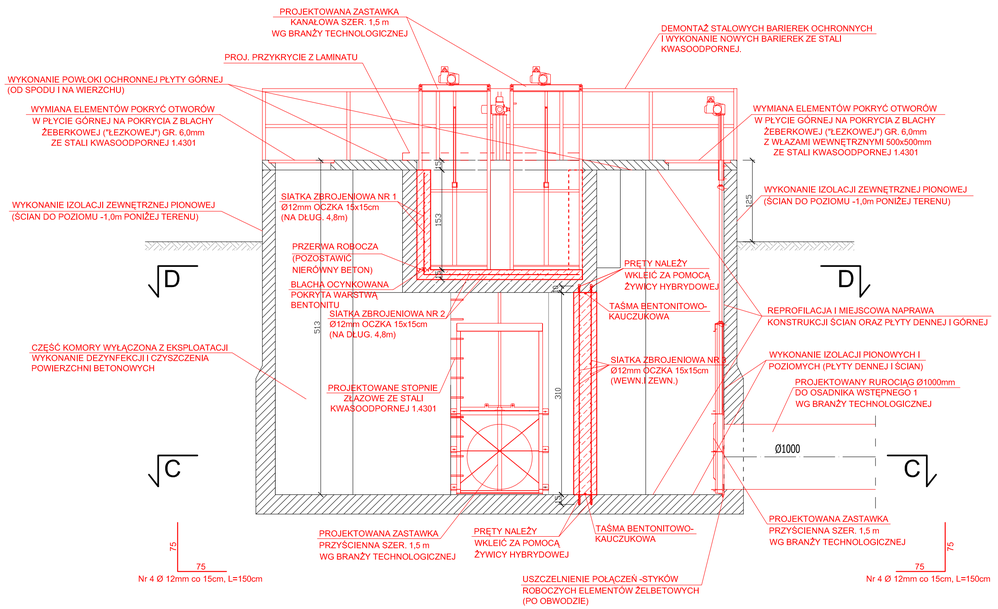

PRZEKRÓJ B-B

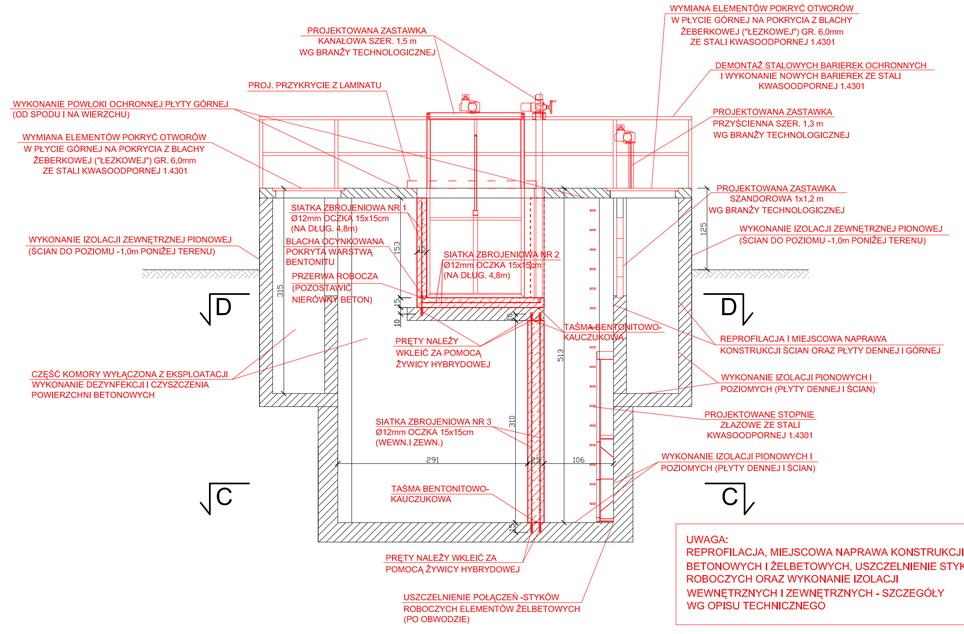

UWAGA:
REPROFILACJA, MIEJSCOWA NAPRAWA KONSTRUKCJI
BETONOWYCH I ŻELBETOWYCH, USZCZELNIENIE STYKÓW
ROBOCZYCH ORAZ WYKONANIE IZOLACJI
WEWNĘTRZNYCH I ZEWNĘTRZNYCH - SZCZEGÓŁY
WG OPISU TECHNICZNEGO

ZESTAWIENIE STALI

LP	NR PRĘTA/SIATKA	Ø [mm]	L [m] /[m²]	LICZBA [szt]	DŁUGOŚĆ RAZEM [m]
					A-IIIN
					Ø12
1	SIATKA NR 1 15/15/12 (16,0mb/m²)*	12	14,42m²		230,72
2	SIATKA NR 2 15/15/12 (16,0mb/m²)*	12	9,36m²		149,76
3	SIATKA NR 3 15/15/12 (16,0mb/m²)*	12	30,28m²		484,54
4	4	12	1,5	32	48,00
RAZEM DŁUG. [m]					865,02
RAZEM MASA STALI [kg]					768,14
RAZEM MASA STALI [kg]					1634,05

* W TYM 20% ZAPASU STALI NA 1m² SIATKI

LEGENDA:
- istniejące elementy budowlane i wyposażenia
- elementy przebudowane, podlegające zmianom oraz elementy projektowane
- elementy przewidziane do demontażu/rozbiórki
- projektowane przekrycia z blach żeberkowych

BETON C35/45 (B45), W8, F150
(klasa ekspozycji XC4+XA3)
STAL A-IIIN (RB500W)

ESKO-CONSULTING Sp. z o.o.
ul. Ślężna 112/38, 53-111 Wrocław
BIURO: ul. Sikorskiego 19, 65-454 Zielona Góra
tel. (68) 451-85-86, fax (68) 451-85-85
e-mail: sekretariat@esko.org.pl

Branża:	ARCHITEKTONICZNA I KONSTRUKCYJNA		
Nazwa zamówienia:	Przebudowa i rozbudowa Oczyszczalni Ścieków w Legnicy w części ściekowej	Skala:	1:50
Tytuł rysunku:	ISTNIEJĄCA KOMORA ROZDZIAŁU NA OSADNIKI WSTĘPNE Schemat konstrukcyjny - zakres zmian	Nr rys.:	47/PW
Projektował:	mgr inż.Władysław Hołysz	Upr. bud. 49/92/ZG do projektowania bez ograniczeń w spec. konstr.-budowlanej	podpis:
Opracował:	mgr inż. Barbara Żok		podpis:
Sprawdził:	mgr inż. Marcin Sobczyk	Upr. bud. LBS/0081/PO0K/08 do projektowania bez ograniczeń w spec. konstr.-budowlanej	podpis: