"Przebudowa i rozbudowa Oczyszczalni Ścieków w Legnicy w części ściekowej"

ISTNIEJĄCY OSADNIK WTÓRNY NR 2
SCHEMAT KONSTRUKCYJNY - ZAKRES ZMIAN
SKALA 1:200

PRZEKRÓJ A-A

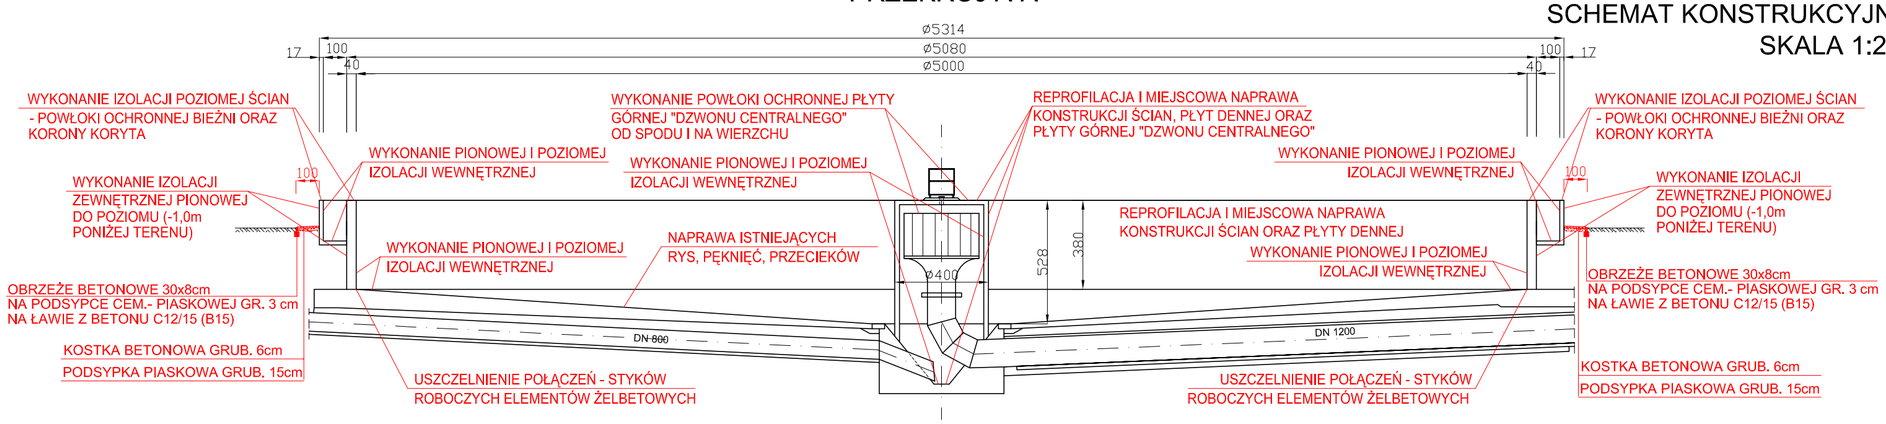

RZUT POZIOMY

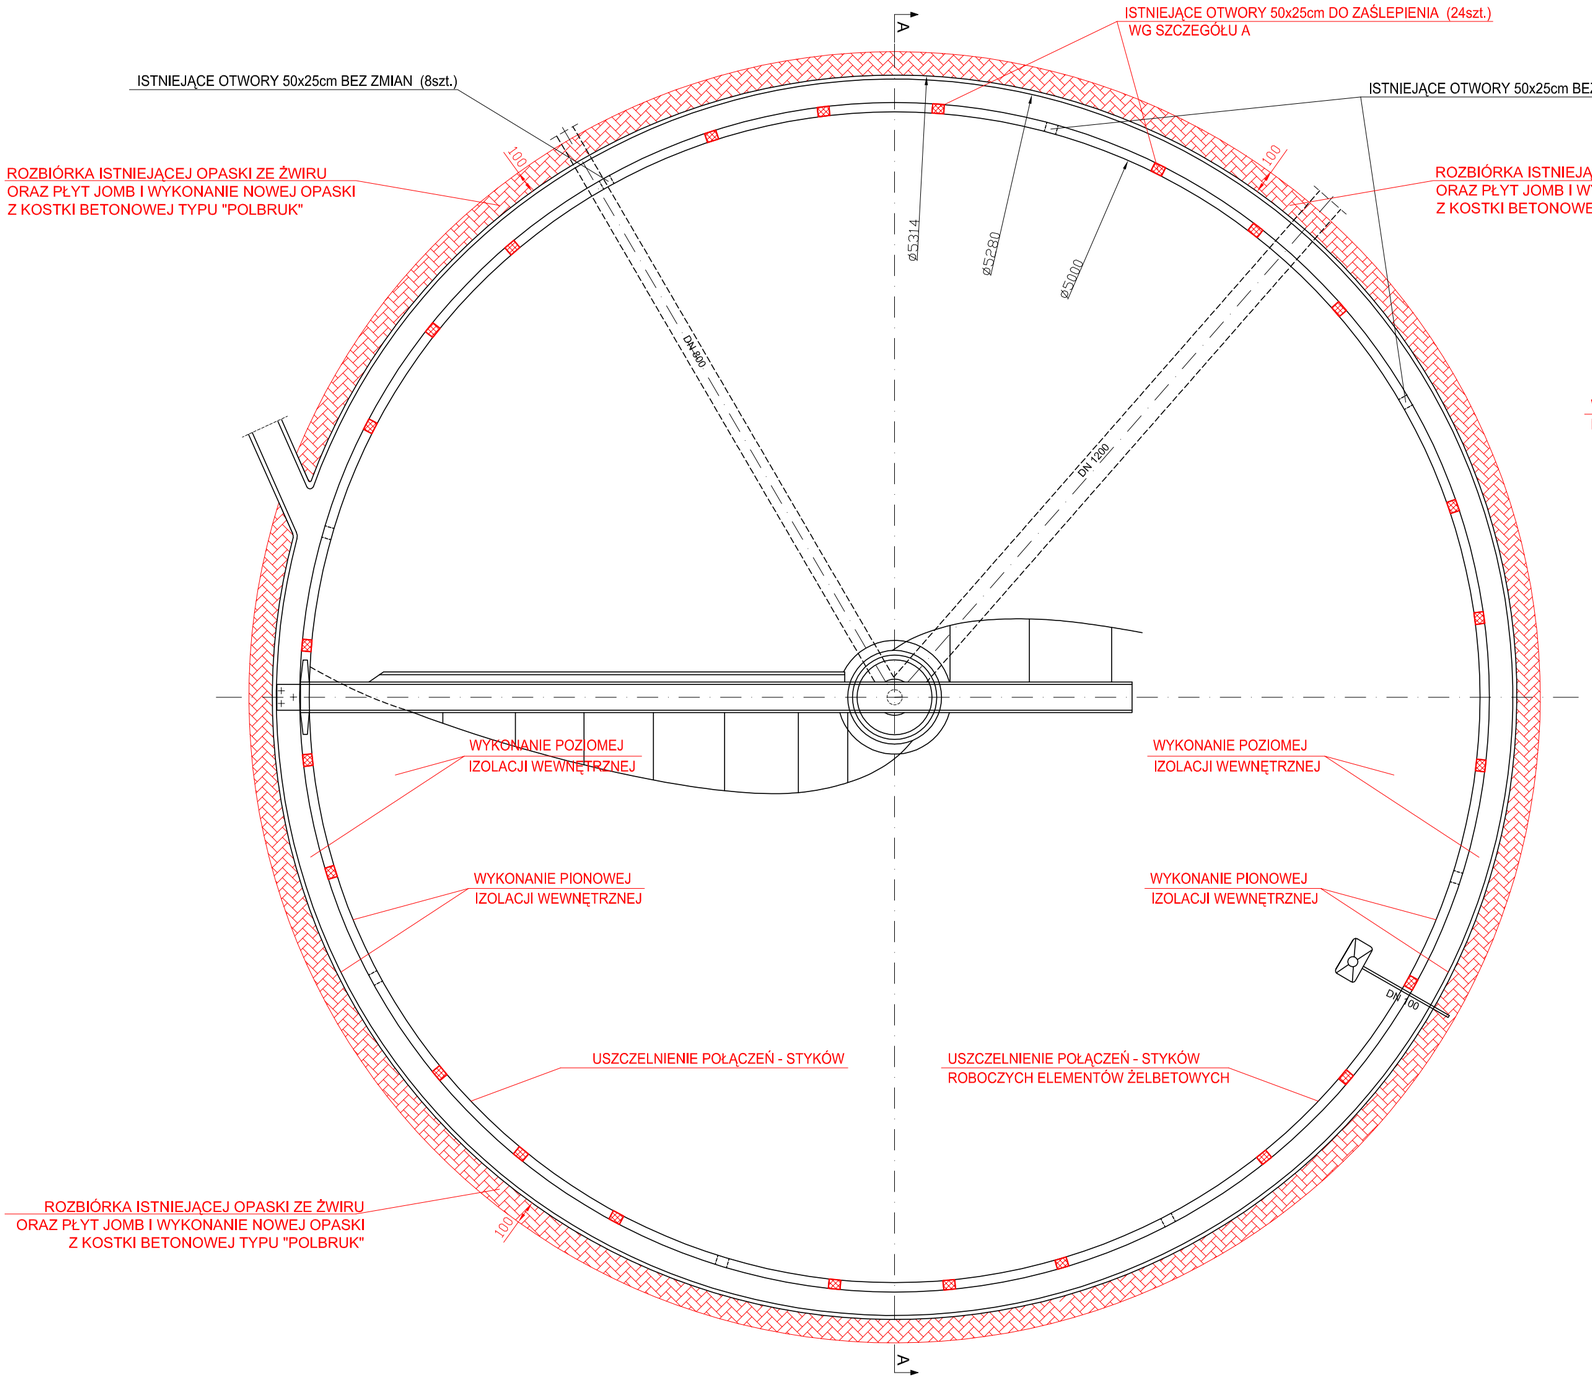

SZCZEGÓŁ A
SKALA 1:25

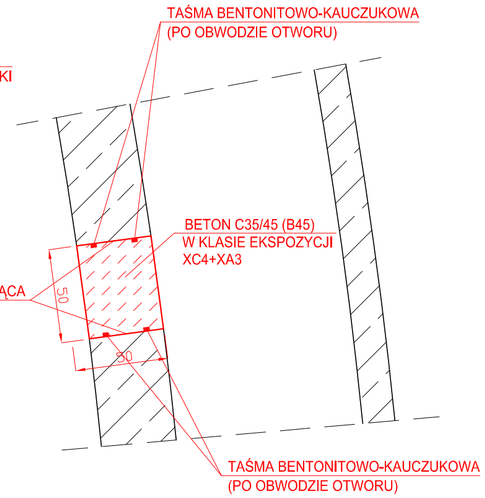

LEGENDA:

- istniejące elementy budowlane i wyposażenia
- elementy przebudowane, podlegające zmianom oraz elementy projektowane
- elementy do zamurowania

UWAGA:
REPROFILACJA, MIEJSCOWA NAPRAWA KONSTRUKCJI BETONOWYCH I ŻELBETOWYCH, USZCZELNIENIE STYKÓW ROBOCZYCH ORAZ WYKONANIE IZOLACJI WEWNĘTRZNYCH I ZEWNĘTRZNYCH - SZCZEGÓŁY WG OPISU TECHNICZNEGO

BETON C35/45 (B45) W8 F150
(klasa ekspozycji XC4+XA3)

ESKO-CONSULTING Sp. z o.o.
ul. Ślężna 112/38, 53-111 Wrocław
BIURO: ul. Sikorskiego 19, 65-454 Zielona Góra
tel. (68) 451-85-86, fax (68) 451-85-85
e-mail: sekretariat@esko.org.pl

ESKO CONSULTING

Branża:	ARCHITEKTONICZNA I KONSTRUKCYJNA		
Nazwa zamówienia:	Przebudowa i rozbudowa oczyszczalni ścieków w Legnicy w części ściekowej		Skala: 1:200
Tytuł rysunku:	ISTNIEJĄCY OSADNIK WTÓRNY NR 2 Schemat konstrukcyjny - zakres zmian		Nr rys.: 52/PW
Projektował:	mgr inż.Władysław Hołysz	Upr. bud. 49/92/ZG do projektowania bez ograniczeń w spec. konstr.-budowlanej	podpis:
Opracował:	mgr inż. Barbara Żok		podpis:
Sprawdził:	mgr inż. Marcin Sobczyk	Upr. bud. LBS/0081/P00K/08 do projektowania bez ograniczeń w spec. konstr.-budowlanej	podpis: