"Przebudowa i rozbudowa Oczyszczalni Ścieków w Legnicy w części ściekowej"

# ISTNIEJĄCY BUDYNEK SOCJALNO-TECHNICZNY
# RZUT PIĘTRA - PROJEKTOWANA SERWEROWNIA
# SKALA 1:50

| POM. SOCJALNE | Pow. | Hpom* |
|---|---|---|
| - istn. posadzka PCV do demontażu<br>- proj. nowa posadzka PCV<br>- malowanie ścian (min. 2 warstwy)<br>- istn. sufit podwieszany - do demontażu<br>- projektowany nowy sufit podwieszany z płyt g-k na ruszcie systemowym | 17,9m² | 2,80m |

| KUCHNIA 2 | Pow. | Hpom* |
|---|---|---|
| - istn. posadzka PCV do demontażu<br>- proj. nowa posadzka PCV<br>- malowanie ścian (min. 2 warstwy)<br>- istn. sufit podwieszany bez zmian | 4,6m² | 2,50m |

| KUCHNIA 1 | Pow. | Hpom* |
|---|---|---|
| - istn. posadzka PCV do demontażu<br>- proj. nowa posadzka PCV<br>- malowanie ścian (min. 2 warstwy)<br>- istn. sufit podwieszany bez zmian | 4,8m² | 3,00m |

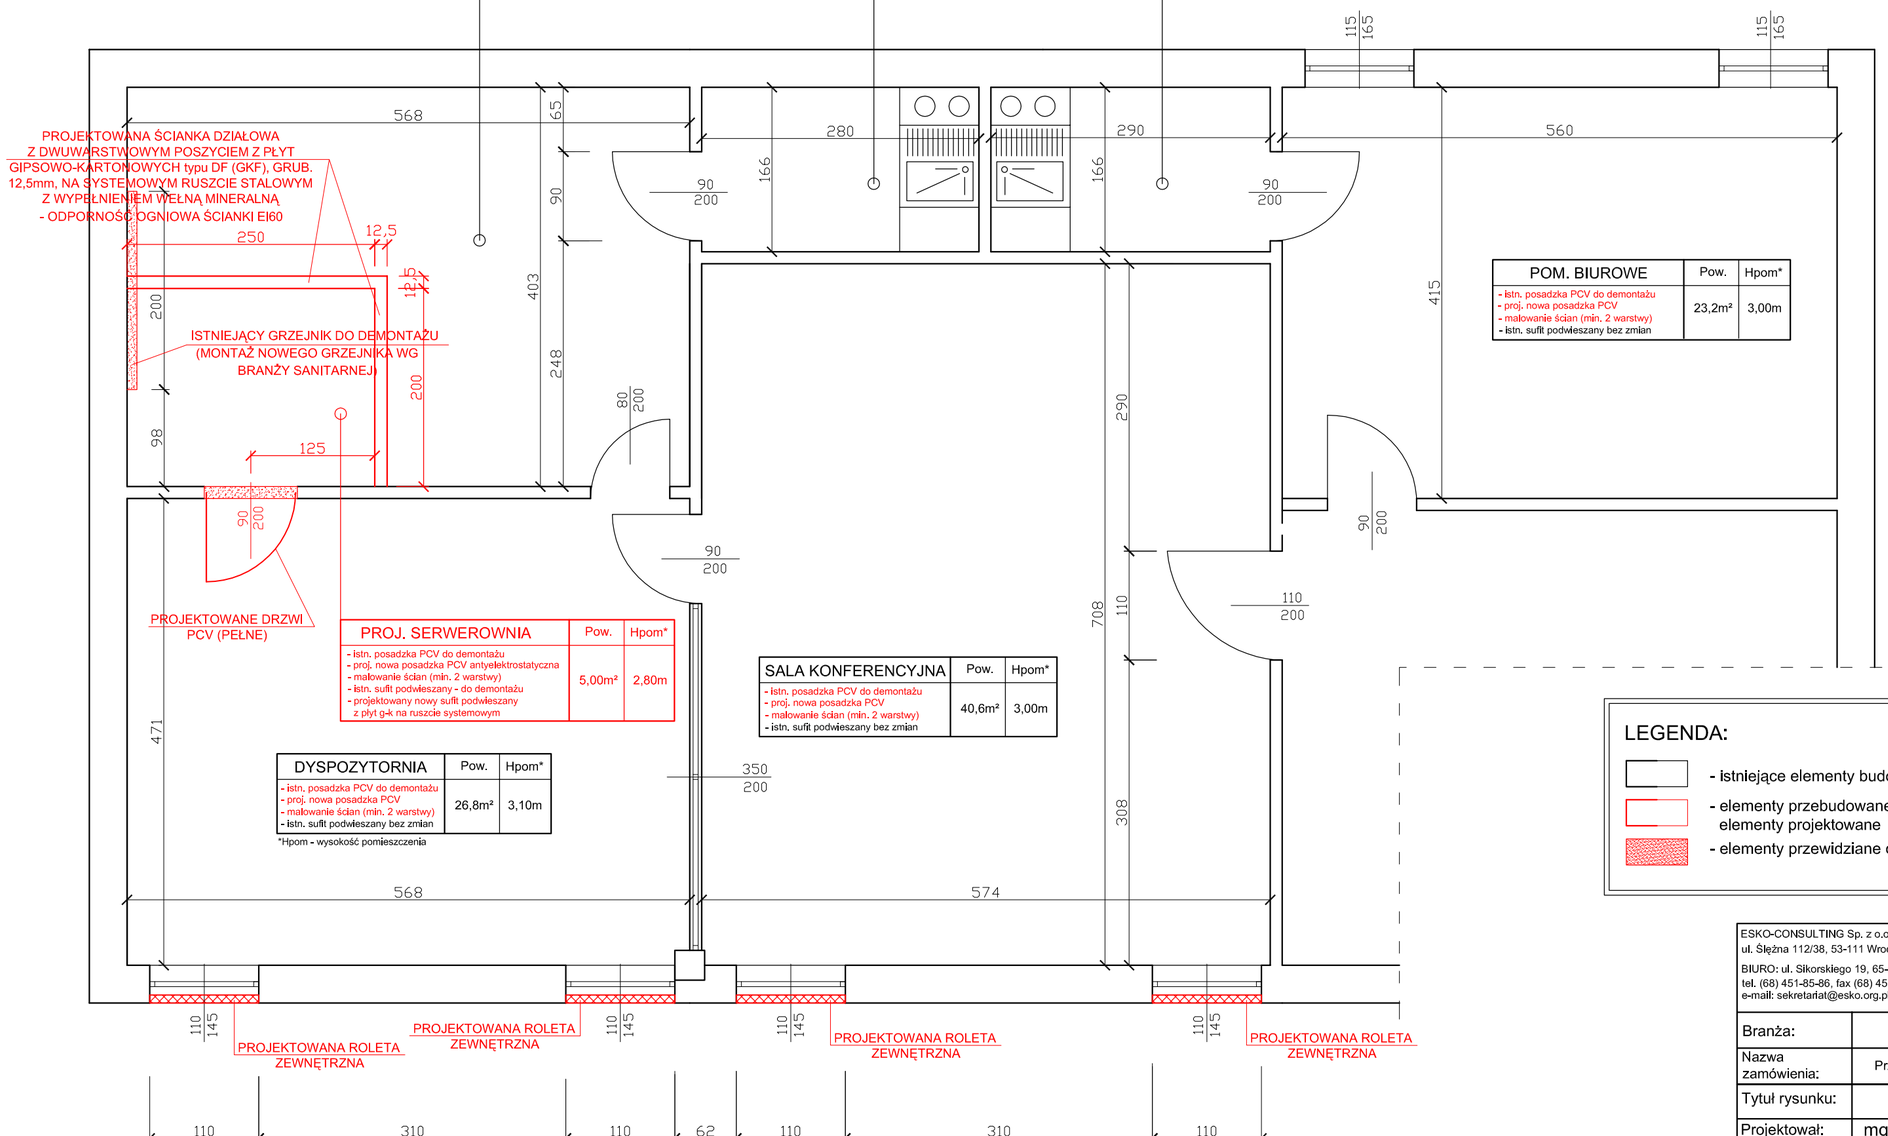


| PROJ. SERWEROWNIA | Pow. | Hpom* |
|---|---|---|
| - istn. posadzka PCV do demontażu<br>- proj. nowa posadzka PCV antyelektrostatyczna<br>- malowanie ścian (min. 2 warstwy)<br>- istn. sufit podwieszany - do demontażu<br>- projektowany nowy sufit podwieszany z płyt g-k na ruszcie systemowym | 5,00m² | 2,80m |

| SALA KONFERENCYJNA | Pow. | Hpom* |
|---|---|---|
| - istn. posadzka PCV do demontażu<br>- proj. nowa posadzka PCV<br>- malowanie ścian (min. 2 warstwy)<br>- istn. sufit podwieszany bez zmian | 40,6m² | 3,00m |

| DYSPOZYTORNIA | Pow. | Hpom* |
|---|---|---|
| - istn. posadzka PCV do demontażu<br>- proj. nowa posadzka PCV<br>- malowanie ścian (min. 2 warstwy)<br>- istn. sufit podwieszany bez zmian | 26,8m² | 3,10m |

*Hpom - wysokość pomieszczenia

| POM. BIUROWE | Pow. | Hpom* |
|---|---|---|
| - istn. posadzka PCV do demontażu<br>- proj. nowa posadzka PCV<br>- malowanie ścian (min. 2 warstwy)<br>- istn. sufit podwieszany bez zmian | 23,2m² | 3,00m |

## ZESTAWIENIE STOLARKI DRZWIOWEJ

| NAZWA | | DRZWI WEWNĘTRZNE PCV | |
|---|---|---|---|
| SCHEMAT | | 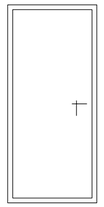 | |
| WYMIARY [cm] | S | 100 | |
| | H | 205 | |
| WYMIARY [cm] | So | 90 | |
| | Ho | 200 | |
| SKRZYDŁO | | L | P |
| ILOŚĆ | | 1 | - |
| RAZEM | | 1 | |
| INFORMACJE TECHNICZNE | | - drzwi pełne<br>- okucia standard (klamka) | |

## LEGENDA:

- istniejące elementy budowlane i wyposażenia
- elementy przebudowane, podlegające zmianom oraz elementy projektowane
- elementy przewidziane do demontażu/wyburzenia


ESKO-CONSULTING Sp. z o.o.
ul. Ślężna 112/38, 53-111 Wrocław
BIURO: ul. Sikorskiego 19, 65-454 Zielona Góra
tel. (68) 451-85-86, fax (68) 451-85-85
e-mail: sekretariat@esko.org.pl


ESKO CONSULTING

| | | | |
|---|---|---|---|
| Branża: | ARCHITEKTONICZNA I KONSTRUKCYJNA | | |
| Nazwa zamówienia: | Przebudowa i rozbudowa Oczyszczalni Ścieków w Legnicy w części ściekowej | | Skala: 1:50 |
| Tytuł rysunku: | ISTNIEJĄCY BUDYNEK SOCJALNO-TECHNICZNY<br>Rzut piętra - projektowana serwerownia | | Nr rys.: 54/PW |
| Projektował: | mgr inż. arch. Barbara Molęda | Upr. bud nr 121/87/ZG do projektowania bez ograniczeń w spec. architektonicznej | podpis: |
| Projektował: | mgr inż.Władysław Hołysz | Upr. bud. 49/92/ZG do projektowania bez ograniczeń w spec. konstr.-budowlanej | podpis: |
| Opracował: | mgr inż. Barbara Żok | | podpis: |
| Sprawdził: | mgr inż. Marcin Sobczyk | Upr. bud. LBS/0081/P00K/08 do projektowania bez ograniczeń w spec. konstr.-budowlanej | podpis: |