"Przebudowa i rozbudowa Oczyszczalni Ścieków w Legnicy w części ściekowej"

HALA MECHANICZNEGO PODCZYSZCZANIA OSADÓW Z WOZÓW SPECJALISTYCZNYCH
+ BUDYNEK SEPARATORA Z PŁUCZKĄ PIASKU (OBIEKT PROJEKTOWANY)

RZUT PRZYZIEMIA

SKALA 1:50

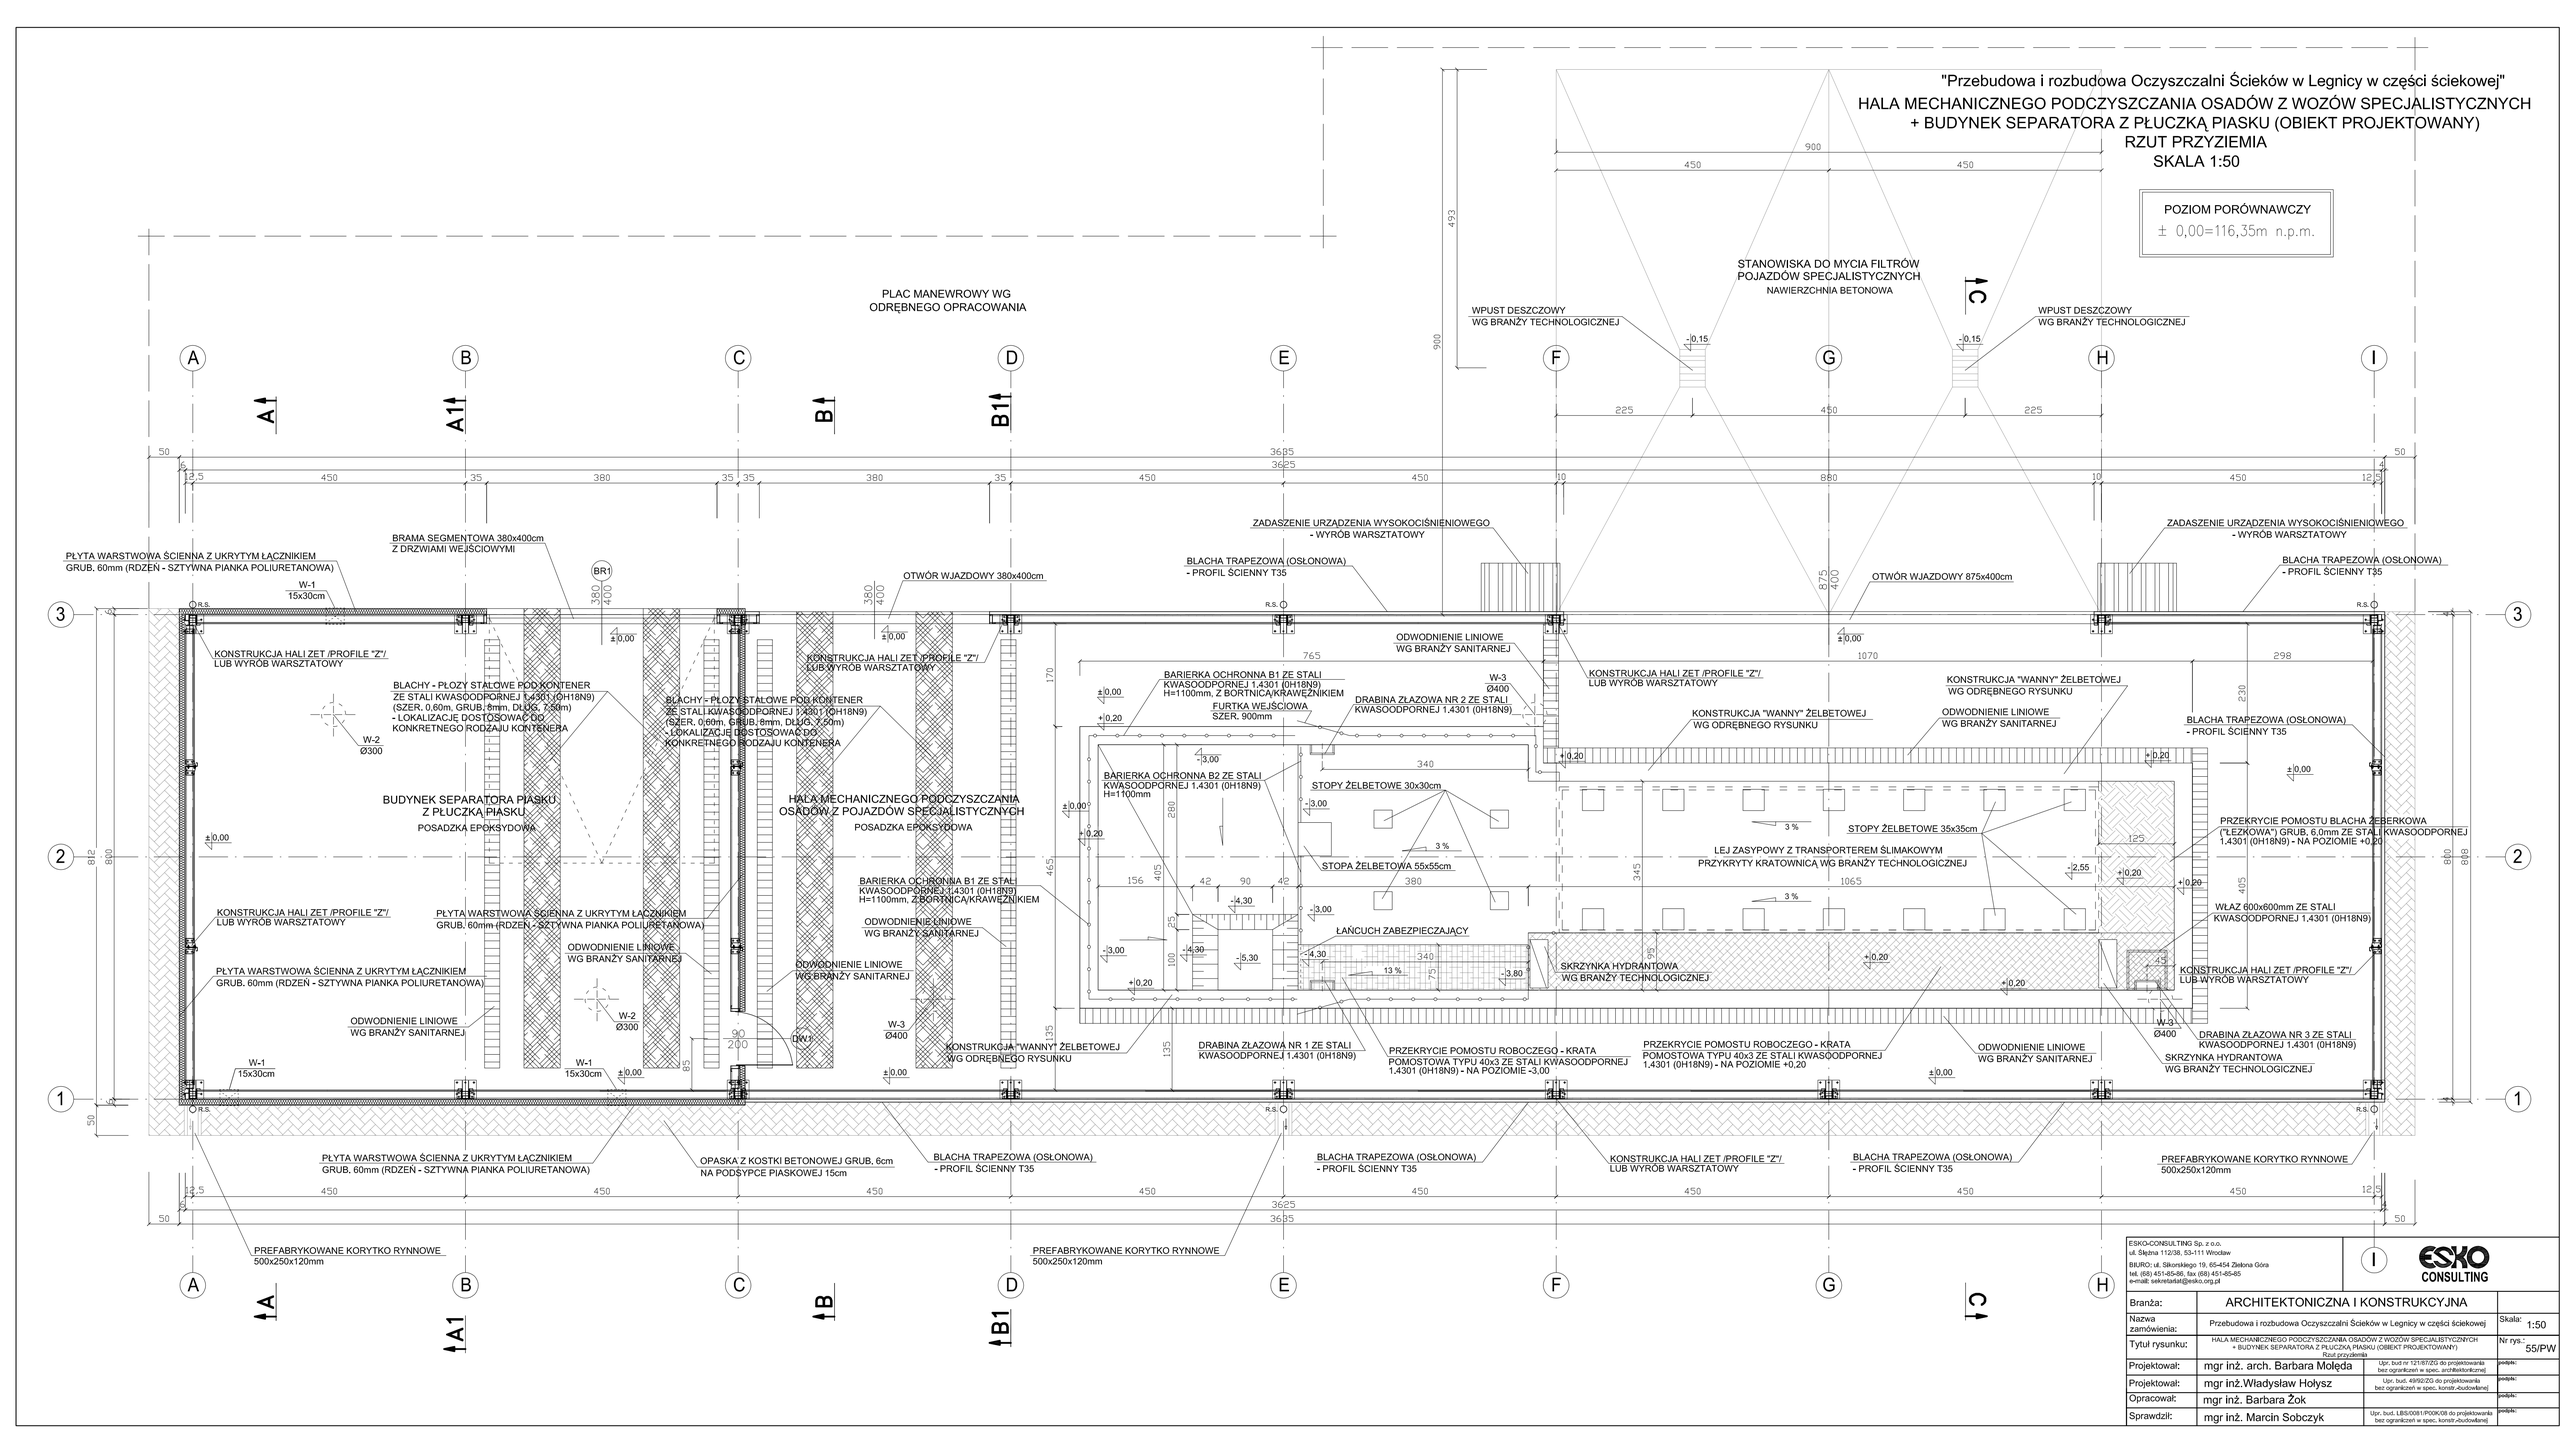

ESKO-CONSULTING Sp. z o.o. ul. Ślężna 112/38, 53-111 Wrocław BIURO: ul. Sikorskiego 19, 65-454 Zielona Góra tel. (68) 451-85-58, fax (68) 451-85-65 e-mail: sekretariat@esko.org.pl	I	ESKO CONSULTING	
Branża:	ARCHITEKTONICZNA I KONSTRUKCYJNA		
Nazwa zamówienia:	Przebudowa i rozbudowa Oczyszczalni Ścieków w Legnicy w części ściekowej	Skala:	1:50
Tytuł rysunku:	HALA MECHANICZNEGO PODCZYSZCZANIA OSADÓW Z WOZÓW SPECJALISTYCZNYCH + BUDYNEK SEPARATORA Z PŁUCZKĄ PIASKU (OBIEKT PROJEKTOWANY) Rzut przyziemia	Nr rys.:	55/PW
Projektował:	mgr inż. arch. Barbara Mołęda	Upr. bud nr 121/87/ZG do projektowania bez ograniczeń w spec. arch/elektrycznej	podpis:
Projektował:	mgr inż.Władysław Hołysz	Upr. bud. 49/92/ZG do projektowania bez ograniczeń w spec. konstr.-budowlanej	podpis:
Opracował:	mgr inż. Barbara Żok		podpis:
Sprawdził:	mgr inż. Marcin Sobczyk	Upr. bud. LBS/0081/POOK/08 do projektowania bez ograniczeń w spec. konstr.-budowlanej	podpis: