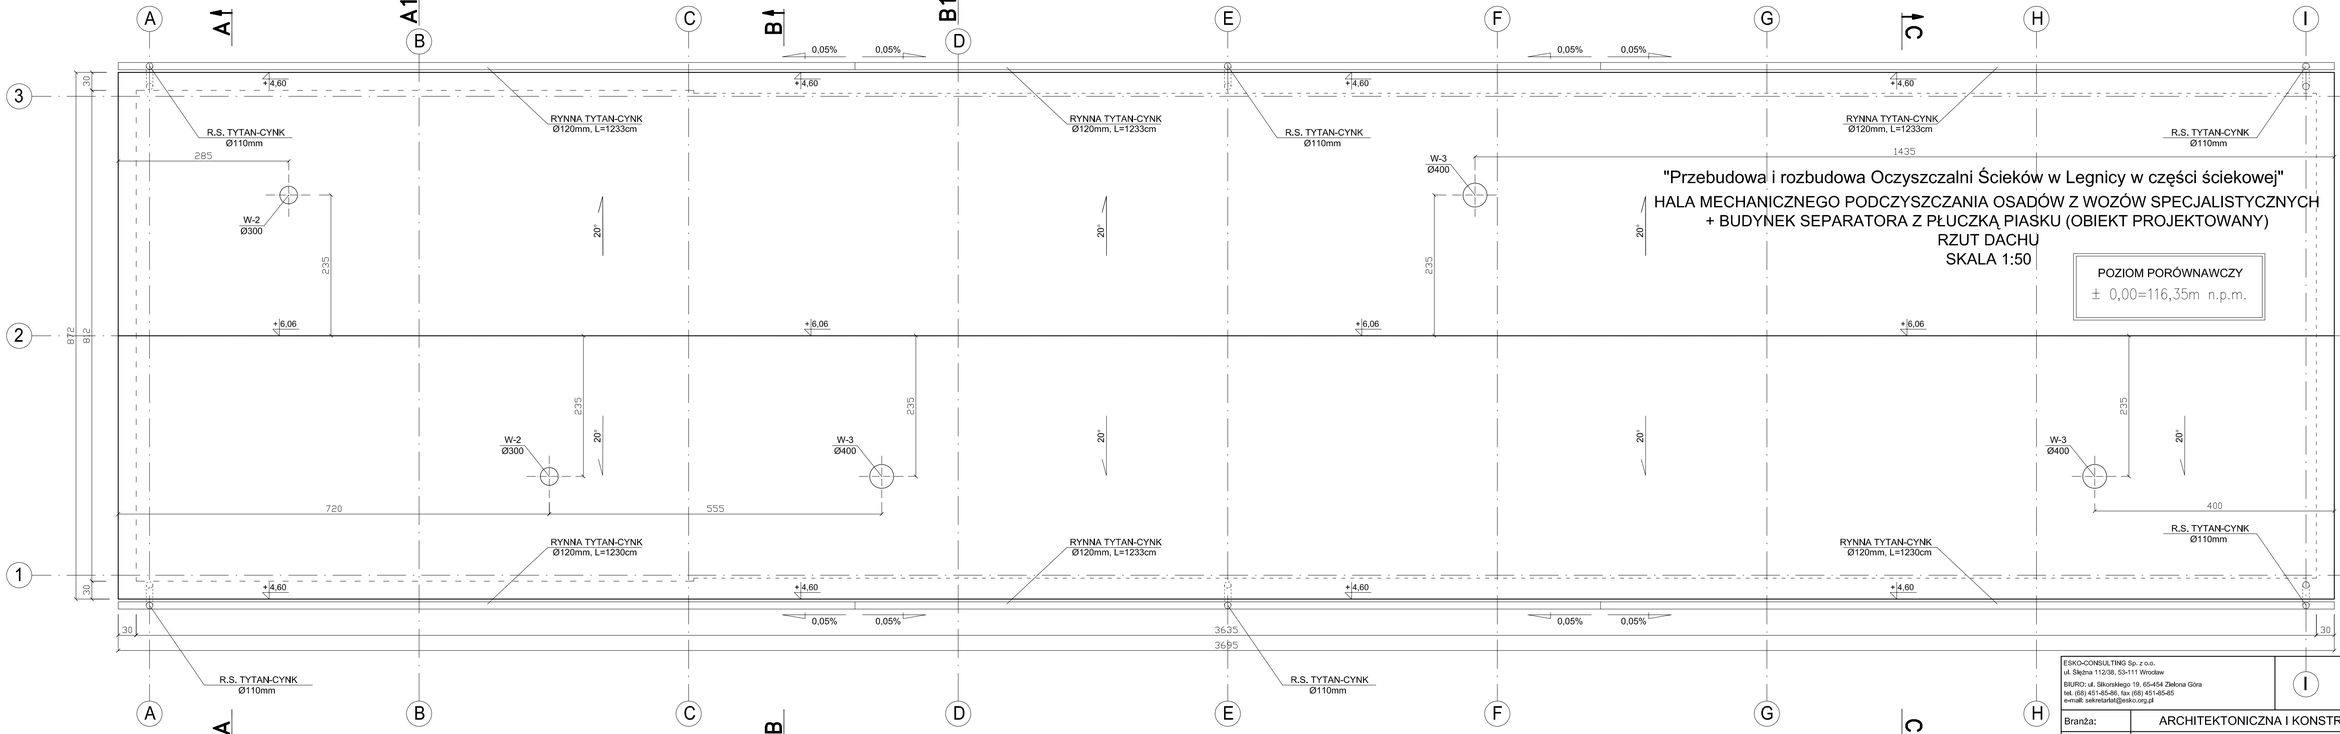

ESKO-CONSULTING Sp. z o.o.
ul. Ślężna 112/38, 53-111 Wrocław
BIURO: ul. Sikorskiego 19, 65-454 Złotoryja
tel. (68) 451-45-86, fax (68) 451-45-85
e-mail: sekretariat@esko.org.pl

ESKO CONSULTING

Branża:	ARCHITEKTONICZNA I KONSTRUKCYJNA	
Nazwa zamówienia:	Przebudowa i rozbudowa Oczyszczalni Ścieków w Legnicy w części ściekowej	Skala: 1:50
Tytuł rysunku:	HALA MECHANICZNEGO PODCZYSZCZANIA OSADÓW Z WOZÓW SPECJALISTYCZNYCH + BUDYNEK SEPARATORA Z PŁUCZKĄ PIASKU (OBIEKT PROJEKTOWANY) Rzut dachu	Nr rys.: 56/PW
Projektował:	mgr inż. arch. Barbara Molęda	Upr. bud. nr 121/87/Z/G do projektowania bez ograniczeń w spec. architektonicznej — podpis:
Projektował:	mgr inż.Władysław Hołysz	Upr. bud. 49/92/Z/G do projektowania bez ograniczeń w spec. konstr.-budowlanej — podpis:
Opracował:	mgr inż. Barbara Żok	podpis:
Sprawdził:	mgr inż. Marcin Sobczyk	Upr. bud. LBS/0081/POOK/08 do projektowania bez ograniczeń w spec. konstr.-budowlanej — podpis: