"Przebudowa i rozbudowa Oczyszczalni Ścieków w Legnicy w części ściekowej"

HALA MECHANICZNEGO PODCZYSZCZANIA OSADÓW Z WOZÓW SPECJALISTYCZNYCH + BUDYNEK SEPARATORA Z PŁUCZKĄ PIASKU (OBIEKT PROJEKTOWANY)

PRZEKRÓJ A1-A1

SKALA 1:50

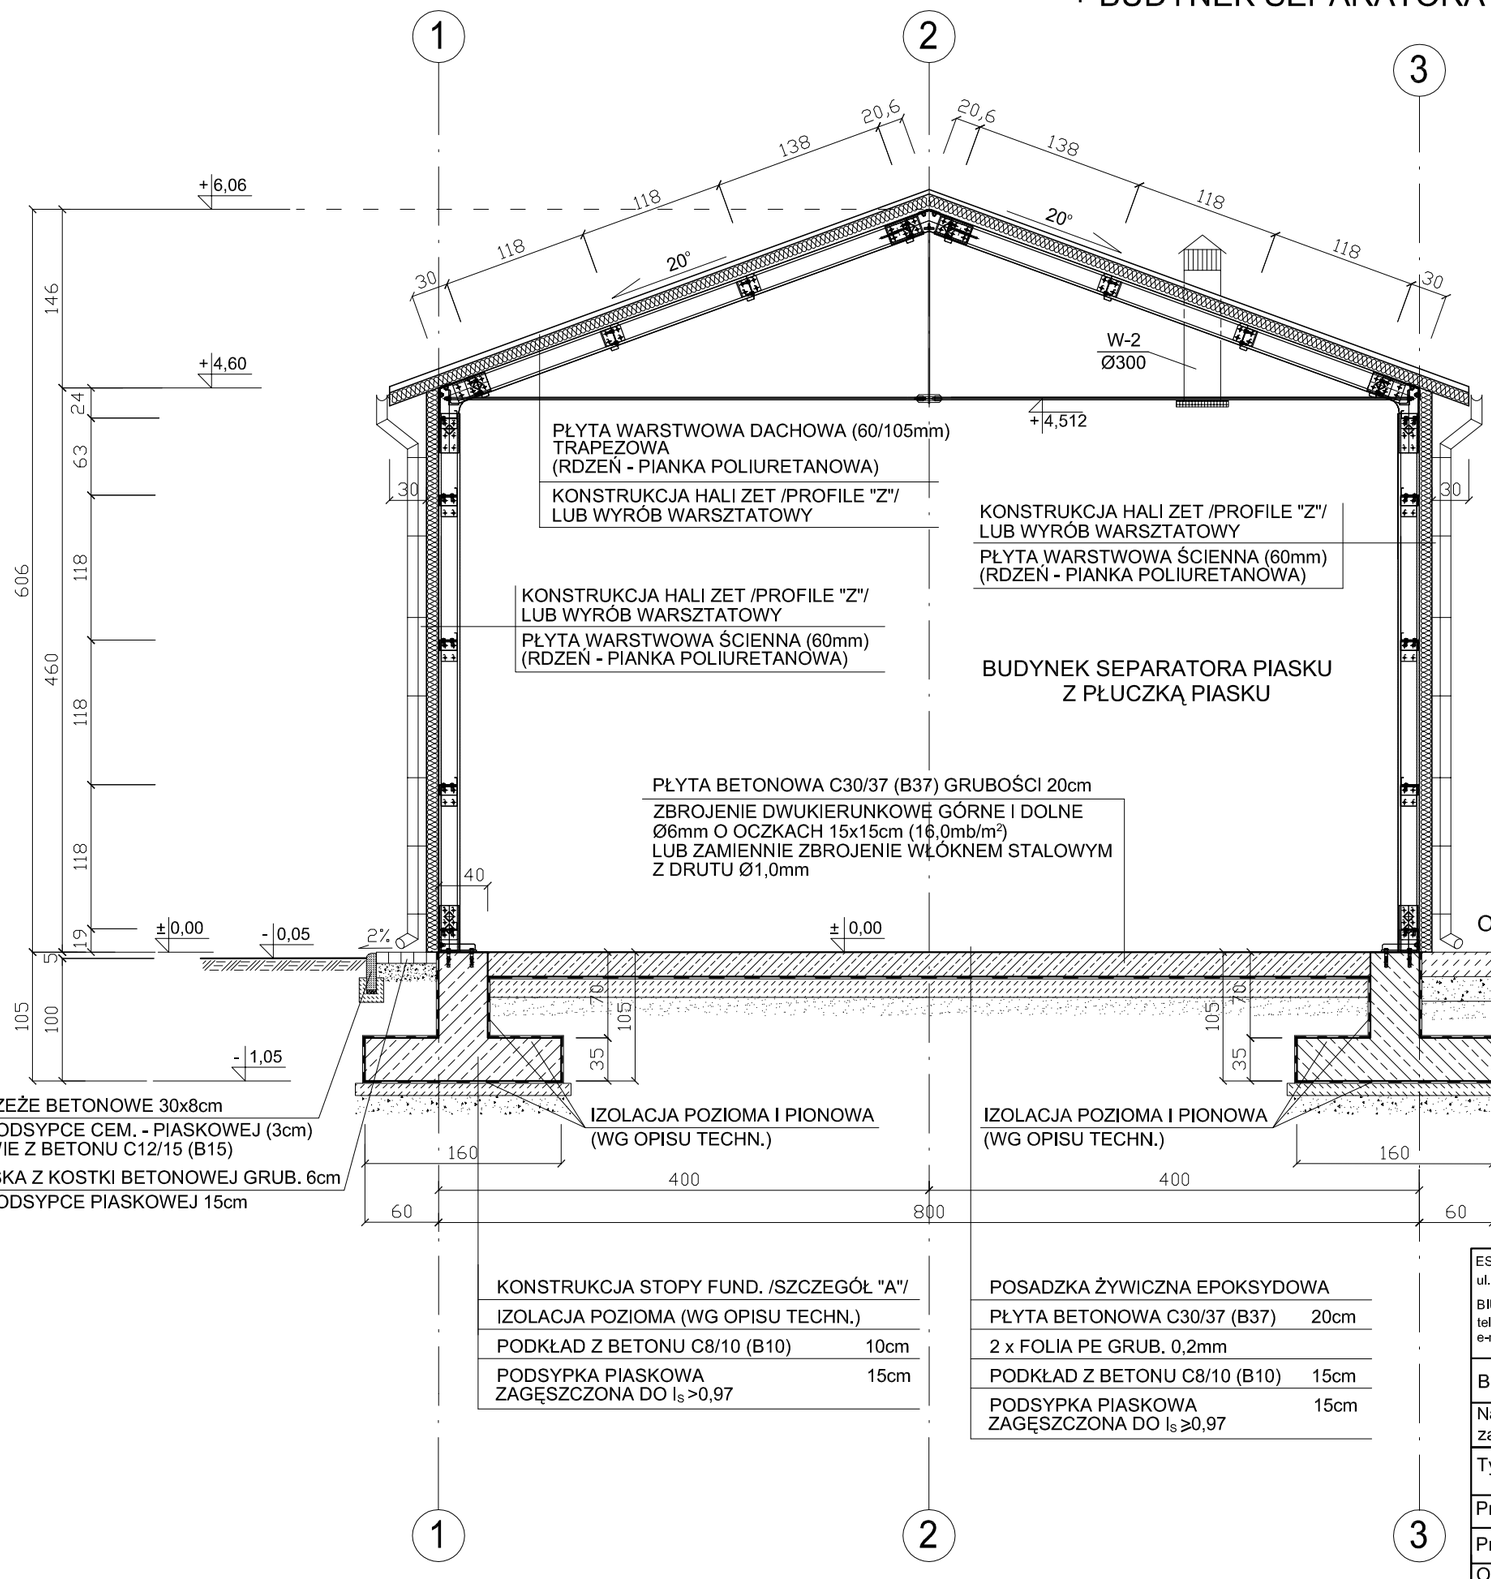

KONSTRUKCJA STOPY FUND. /SZCZEGÓŁ "A"/	
IZOLACJA POZIOMA (WG OPISU TECHN.)	
PODKŁAD Z BETONU C8/10 (B10)	10cm
PODSYPKA PIASKOWA ZAGĘSZCZONA DO I_S >0,97	15cm

POSADZKA ŻYWICZNA EPOKSYDOWA	
PŁYTA BETONOWA C30/37 (B37)	20cm
2 x FOLIA PE GRUB. 0,2mm	
PODKŁAD Z BETONU C8/10 (B10)	15cm
PODSYPKA PIASKOWA ZAGĘSZCZONA DO I_S ≥0,97	15cm

NAWIERZCHNIA BETONOWA C30/37 (B37)	20cm
PODBUDOWA ZASADNICZA Z KRUSZYWA ŁAMANEGO 0/31,5mm	20cm
WARSTWA ODSĄCZAJĄCA Z PIASKU ZAGĘSZCZONA DO I_S ≥0,97	15cm

POZIOM PORÓWNAWCZY

± 0,00=116,35m n.p.m.

UWAGA:
SZCZEGÓŁY KONSTRUKCYJNE STOPY FUNDAMENTOWEJ /SZCZEGÓŁ "A"/ WG OSOBNEGO RYSUNKU

ESKO-CONSULTING Sp. z o.o.
ul. Ślężna 112/38, 53-111 Wrocław
BIURO: ul. Sikorskiego 19, 65-454 Zielona Góra
tel. (68) 451-85-86, fax (68) 451-85-85
e-mail: sekretariat@esko.org.pl

ESKO CONSULTING

Branża:	ARCHITEKTONICZNA I KONSTRUKCYJNA		
Nazwa zamówienia:	Przebudowa i rozbudowa Oczyszczalni Ścieków w Legnicy w części ściekowej		Skala: 1:50
Tytuł rysunku:	HALA MECHANICZNEGO PODCZYSZCZANIA OSADÓW Z WOZÓW SPECJALISTYCZNYCH + BUDYNEK SEPARATORA Z PŁUCZKĄ PIASKU (OBIEKT PROJEKTOWANY) Przekrój A1-A1		Nr rys.: 58/PW
Projektował:	mgr inż. arch. Barbara Molęda	Upr. bud nr 121/87/ZG do projektowania bez ograniczeń w spec. architektonicznej	podpis:
Projektował:	mgr inż.Władysław Hołysz	Upr. bud. 49/92/ZG do projektowania bez ograniczeń w spec. konstr.-budowlanej	podpis:
Opracował:	mgr inż. Barbara Żok		podpis:
Sprawdził:	mgr inż. Marcin Sobczyk	Upr. bud. LBS/0081/P00K/08 do projektowania bez ograniczeń w spec. konstr.-budowlanej	podpis: