"Przebudowa i rozbudowa Oczyszczalni Ścieków w Legnicy w części ściekowej"

# HALA MECHANICZNEGO PODCZYSZCZANIA OSADÓW Z WOZÓW SPECJALISTYCZNYCH + BUDYNEK SEPARATORA Z PŁUCZKĄ PIASKU (OBIEKT PROJEKTOWANY)

## PRZEKRÓJ B-B
SKALA 1:50

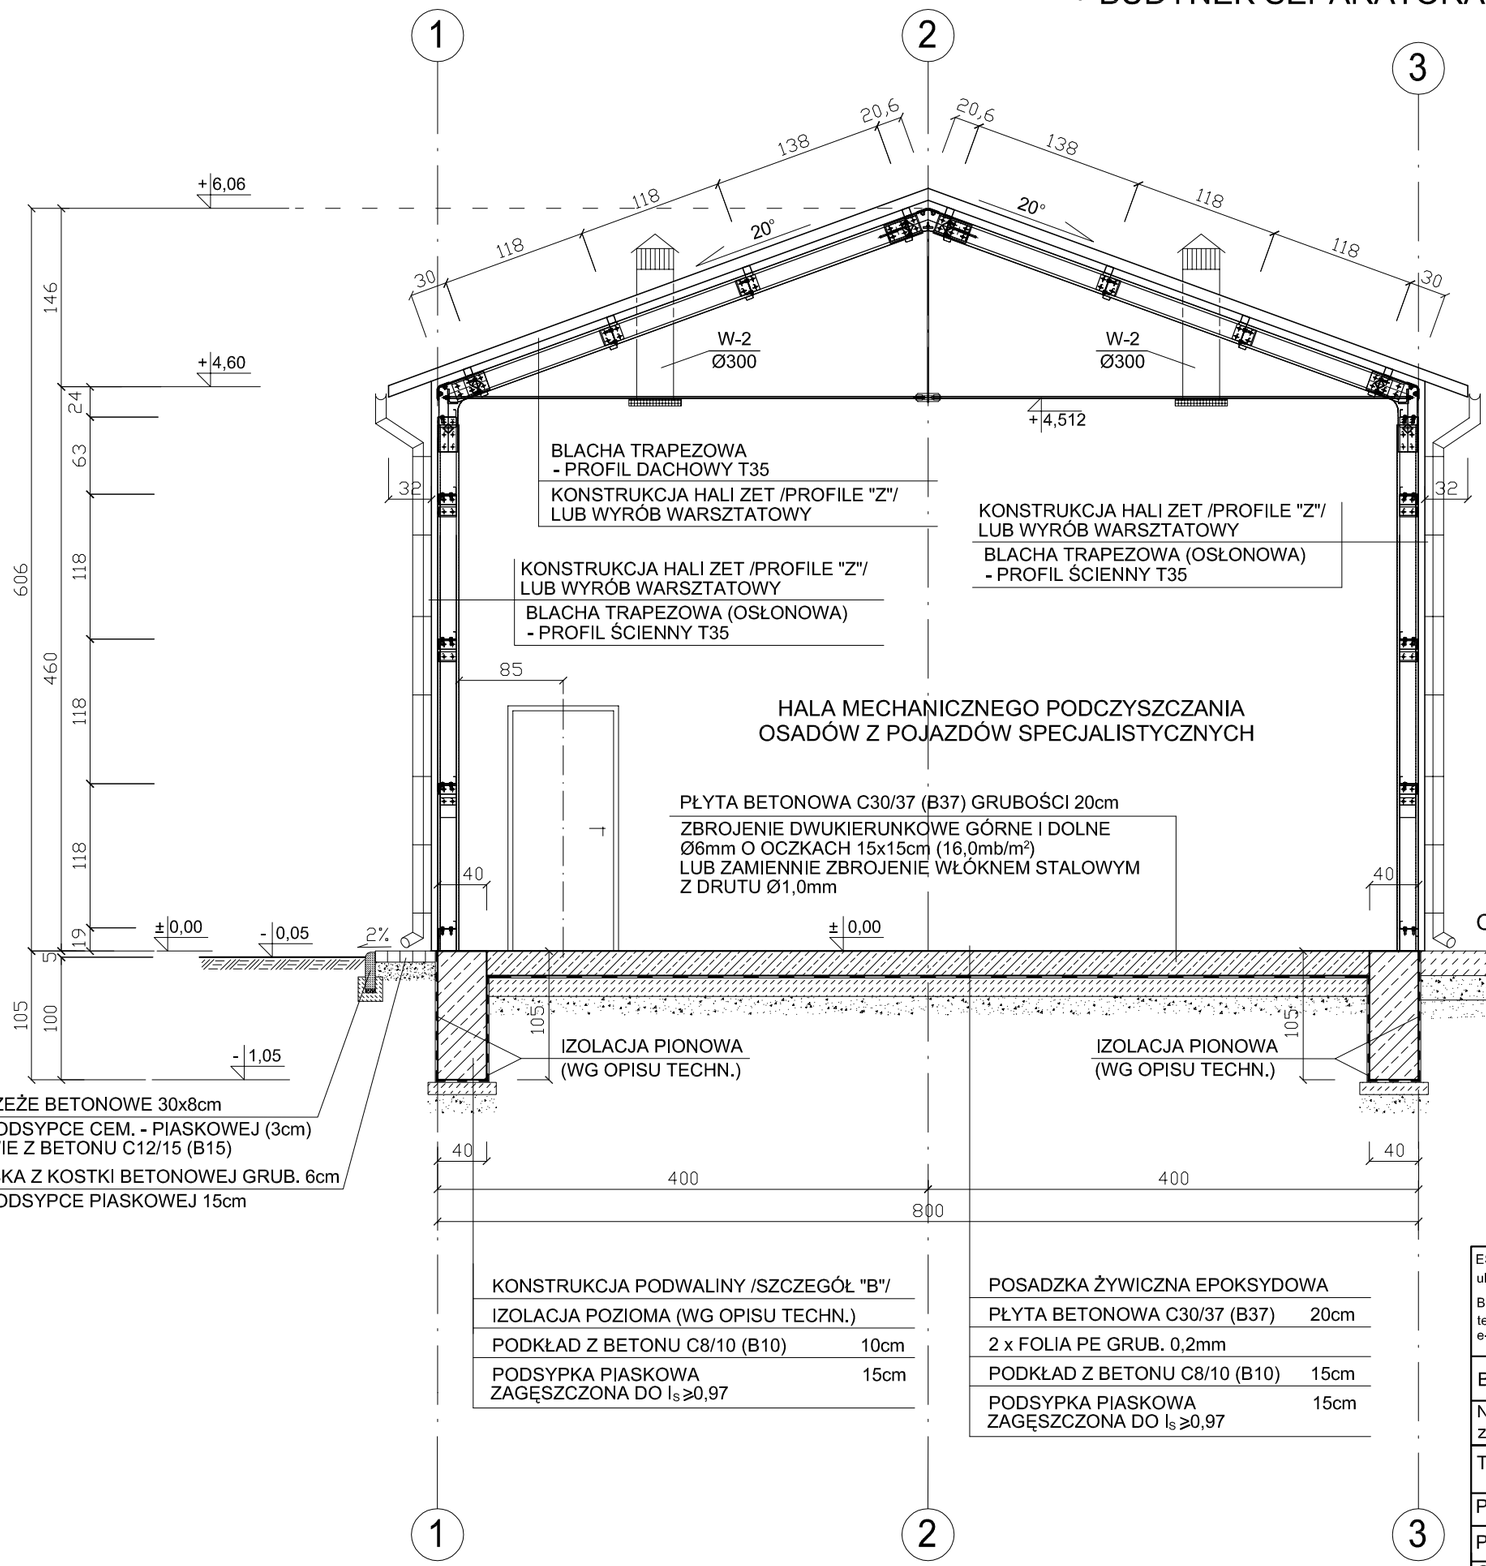


POZIOM PORÓWNAWCZY
± 0,00=116,35m n.p.m.

UWAGA:
SZCZEGÓŁY KONSTRUKCYJNE PODWALINY ŻELBETOWEJ /SZCZEGÓŁ "B"/ WG OSOBNEGO RYSUNKU


ESKO-CONSULTING Sp. z o.o.
ul. Ślężna 112/38, 53-111 Wrocław
BIURO: ul. Sikorskiego 19, 65-454 Zielona Góra
tel. (68) 451-85-86, fax (68) 451-85-85
e-mail: sekretariat@esko.org.pl


ESKO CONSULTING

| | | | |
|---|---|---|---|
| Branża: | ARCHITEKTONICZNA I KONSTRUKCYJNA | | |
| Nazwa zamówienia: | Przebudowa i rozbudowa Oczyszczalni Ścieków w Legnicy w części ściekowej | | Skala: 1:50 |
| Tytuł rysunku: | HALA MECHANICZNEGO PODCZYSZCZANIA OSADÓW Z WOZÓW SPECJALISTYCZNYCH + BUDYNEK SEPARATORA Z PŁUCZKĄ PIASKU (OBIEKT PROJEKTOWANY) Przekrój B-B | | Nr rys.: 59/PW |
| Projektował: | mgr inż. arch. Barbara Molęda | Upr. bud nr 121/87/ZG do projektowania bez ograniczeń w spec. architektonicznej | podpis: |
| Projektował: | mgr inż.Władysław Hołysz | Upr. bud. 49/92/ZG do projektowania bez ograniczeń w spec. konstr.-budowlanej | podpis: |
| Opracował: | mgr inż. Barbara Żok | | podpis: |
| Sprawdził: | mgr inż. Marcin Sobczyk | Upr. bud. LBS/0081/P00K/08 do projektowania bez ograniczeń w spec. konstr.-budowlanej | podpis: |