"Przebudowa i rozbudowa Oczyszczalni Ścieków w Legnicy w części ściekowej"

HALA MECHANICZNEGO PODCZYSZCZANIA OSADÓW Z WOZÓW SPECJALISTYCZNYCH + BUDYNEK SEPARATORA Z PŁUCZKĄ PIASKU (OBIEKT PROJEKTOWANY)

PRZEKRÓJ C-C/ SKALA 1:50

POZIOM PORÓWNAWCZY
± 0,00=116,35m n.p.m.

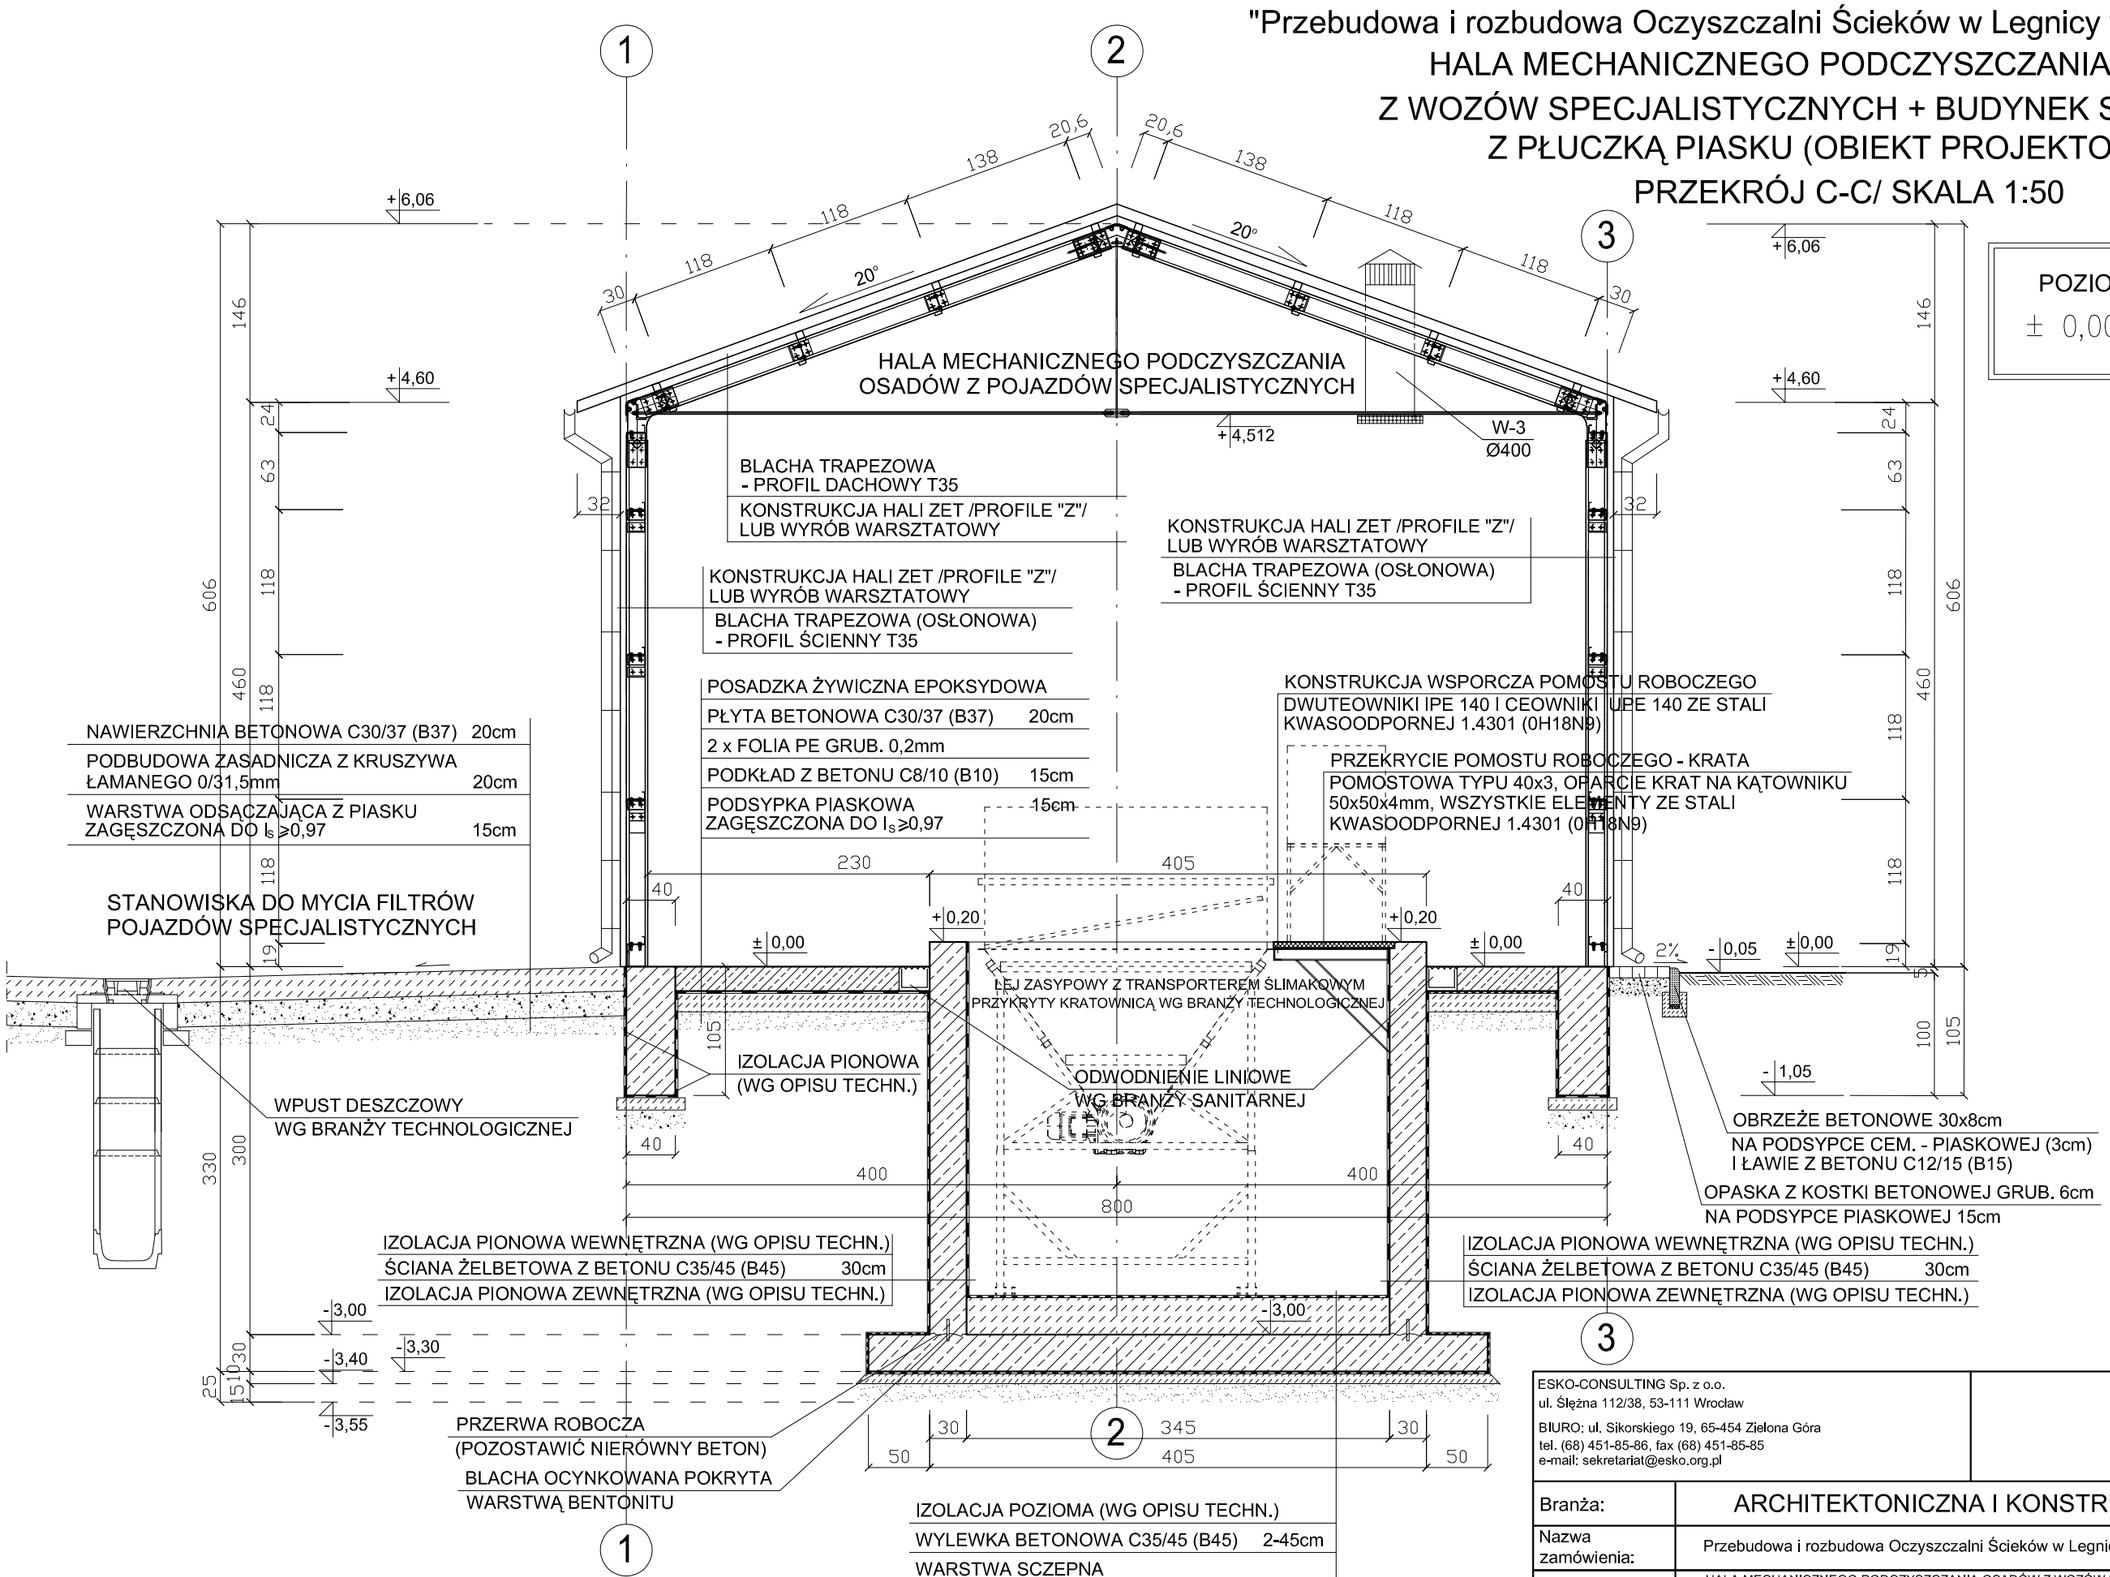

IZOLACJA POZIOMA (WG OPISU TECHN.)	
WYLEWKA BETONOWA C35/45 (B45)	2-45cm
WARSTWA SCZEPNA	
PŁYTA DENNA Z BETONU C35/45 (B45)	30cm
IZOLACJA POZIOMA (WG OPISU TECHN.)	
PODKŁAD Z BETONU C8/10 (B10)	10cm
PODSYPKA PIASKOWA ZAGĘSZCZONA DO Is≥0,97	15cm

UWAGA:
ZBROJENIE WANNY ŻELBETOWEJ SIATKAMI Z PRĘTÓW Ø14mm O OCZKACH 15x15cm ZE STALI A-IIIN (RB500W) - SZCZEGÓŁY KONSTRUKCYJNE WG ODRĘBNEGO RYSUNKU

ESKO-CONSULTING Sp. z o.o.
ul. Ślężna 112/38, 53-111 Wrocław
BIURO: ul. Sikorskiego 19, 65-454 Zielona Góra
tel. (68) 451-85-86, fax (68) 451-85-85
e-mail: sekretariat@esko.org.pl

ESKO CONSULTING

Branża:	ARCHITEKTONICZNA I KONSTRUKCYJNA		
Nazwa zamówienia:	Przebudowa i rozbudowa Oczyszczalni Ścieków w Legnicy w części ściekowej		Skala: 1:50
Tytuł rysunku:	HALA MECHANICZNEGO PODCZYSZCZANIA OSADÓW Z WOZÓW SPECJALISTYCZNYCH + BUDYNEK SEPARATORA Z PŁUCZKĄ PIASKU (OBIEKT PROJEKTOWANY) Przekrój C-C		Nr rys.: 61/PW
Projektował:	mgr inż. arch. Barbara Molęda	Upr. bud nr 121/87/ZG do projektowania bez ograniczeń w spec. architektonicznej	podpis:
Projektował:	mgr inż.Władysław Hołysz	Upr. bud. 49/92/ZG do projektowania bez ograniczeń w spec. konstr.-budowlanej	podpis:
Opracował:	mgr inż. Barbara Żok		podpis:
Sprawdził:	mgr inż. Marcin Sobczyk	Upr. bud. LBS/0081/P00K/08 do projektowania bez ograniczeń w spec. konstr.-budowlanej	podpis: