HALA MECHANICZNEGO PODCZYSZCZANIA OSADÓW Z WOZÓW SPECJALISTYCZNYCH
+ BUDYNEK SEPARATORA Z PŁUCZKĄ PIASKU (OBIEKT PROJEKTOWANY)
KONSTRUKCJA "WANNY" ŻELBETOWEJ - RZUT Z GÓRY, PRZEKRÓJ 1-1
SKALA 1:25

RZUT Z GÓRY

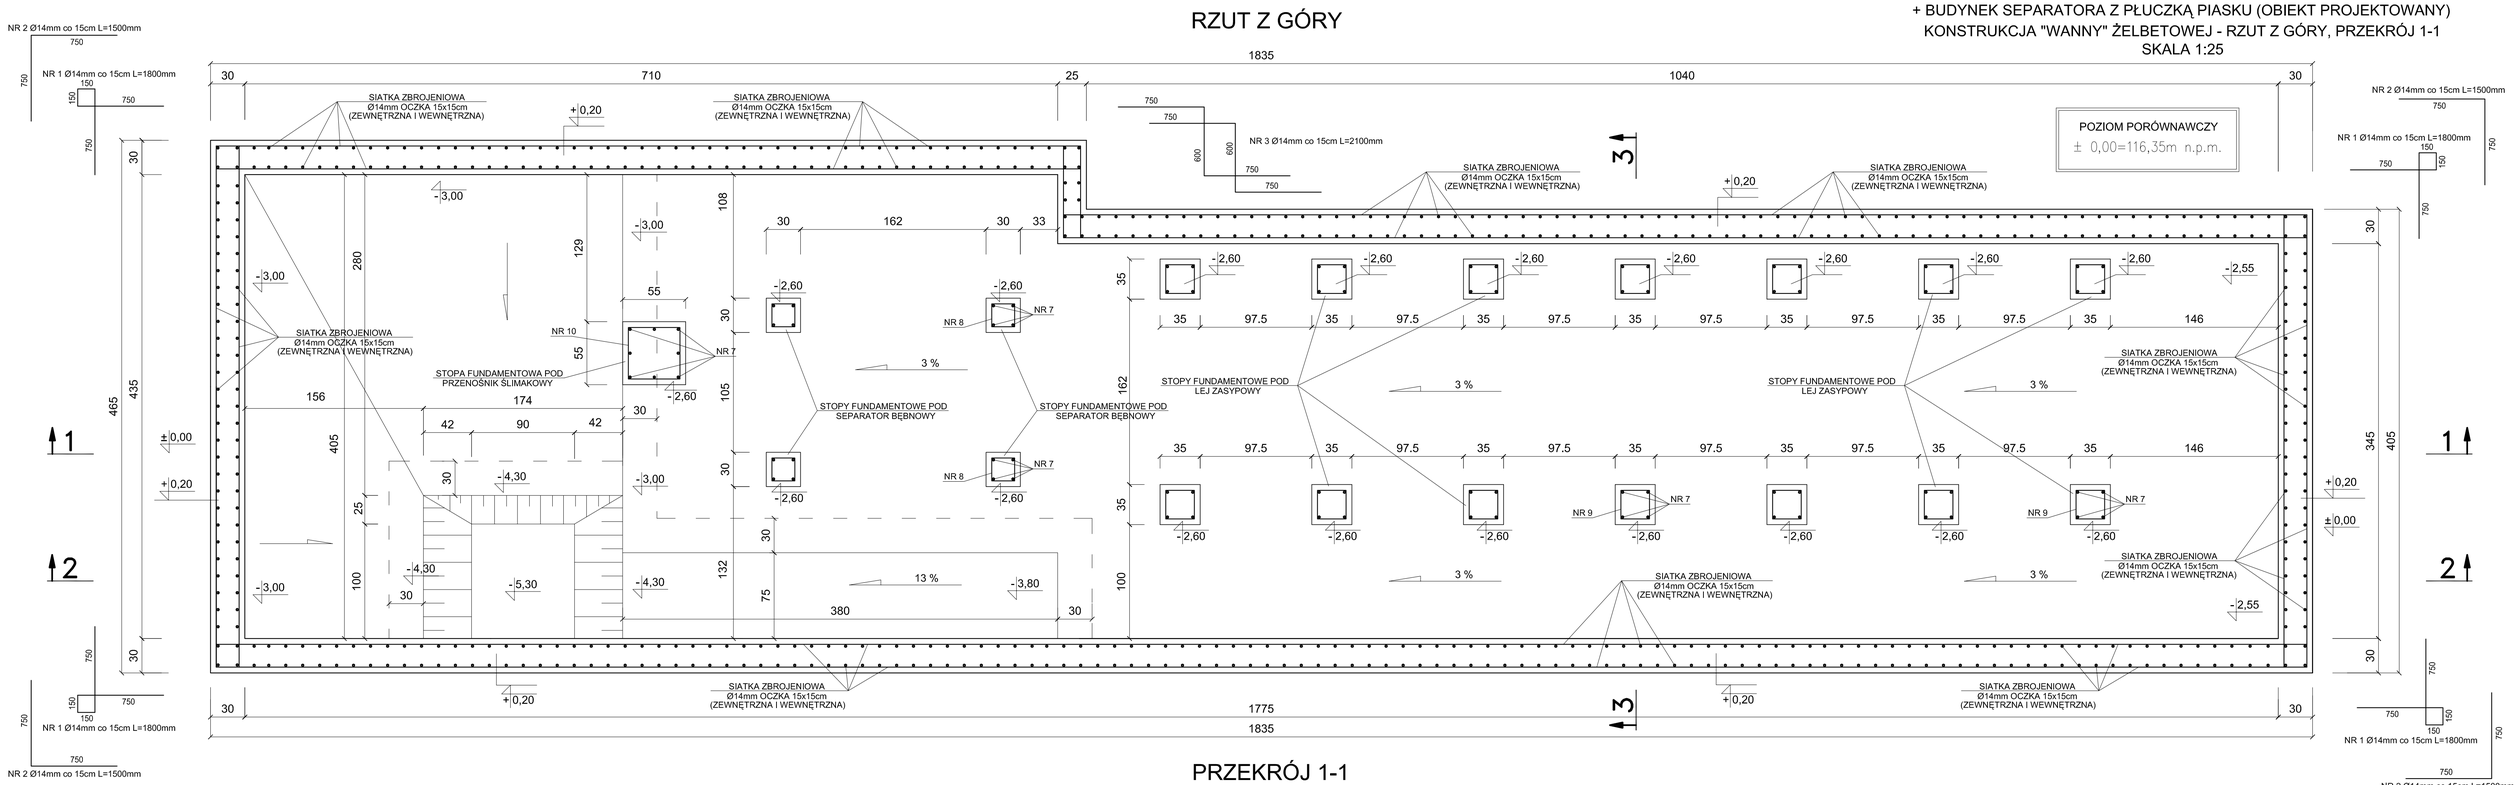

PRZEKRÓJ 1-1

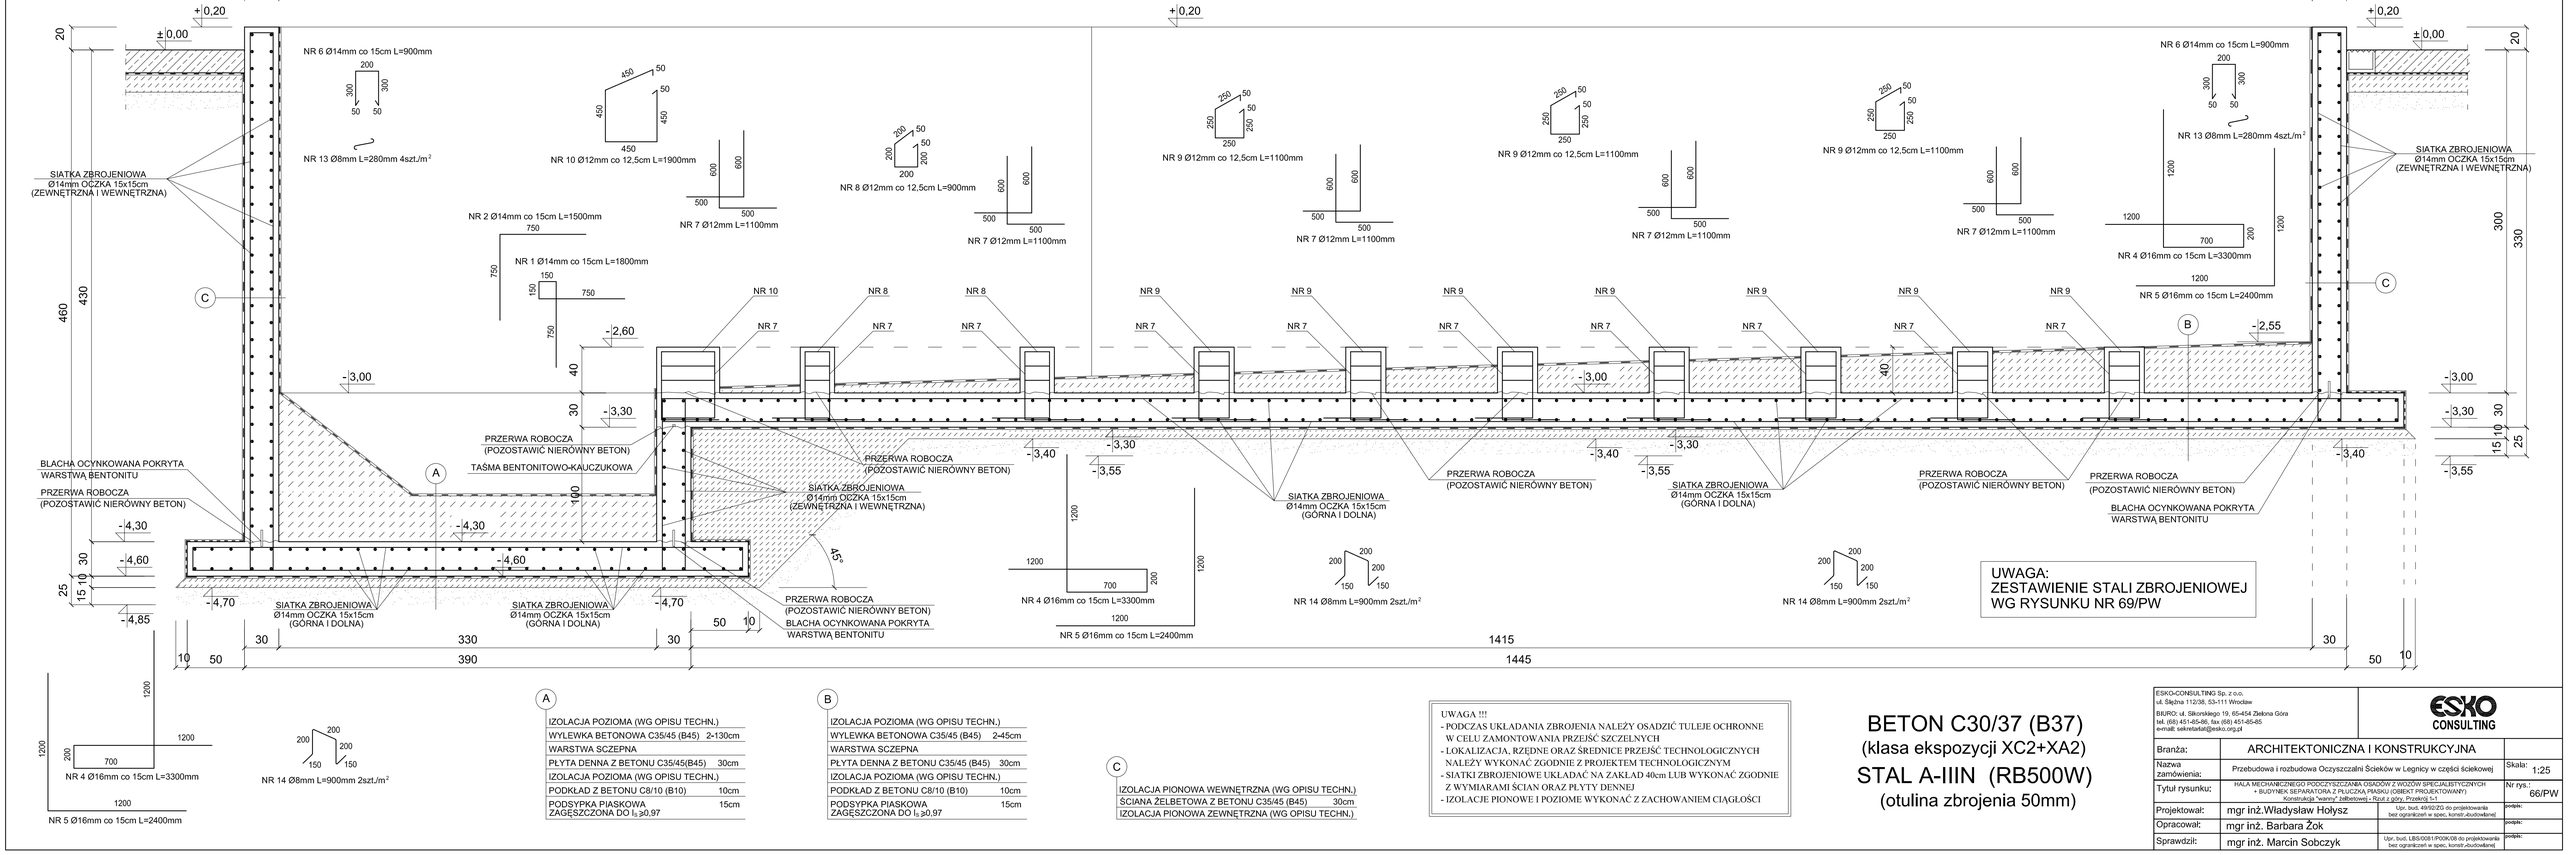

A
IZOLACJA POZIOMA (WG OPISU TECHN.)
WYLEWKA BETONOWA C35/45 (B45) 2-130cm
WARSTWA SCZEPNA
PŁYTA DENNA Z BETONU C35/45(B45) 30cm
IZOLACJA POZIOMA (WG OPISU TECHN.)
PODKŁAD Z BETONU C8/10 (B10) 10cm
PODSYPKA PIASKOWA ZAGĘSZCZONA DO $I_S \geq 0,97$ 15cm

B
IZOLACJA POZIOMA (WG OPISU TECHN.)
WYLEWKA BETONOWA C35/45 (B45) 2-45cm
WARSTWA SCZEPNA
PŁYTA DENNA Z BETONU C35/45 (B45) 30cm
IZOLACJA POZIOMA (WG OPISU TECHN.)
PODKŁAD Z BETONU C8/10 (B10) 10cm
PODSYPKA PIASKOWA ZAGĘSZCZONA DO $I_S \geq 0,97$ 15cm

C
IZOLACJA PIONOWA WEWNĘTRZNA (WG OPISU TECHN.)
ŚCIANA ŻELBETOWA Z BETONU C35/45 (B45) 30cm
IZOLACJA PIONOWA ZEWNĘTRZNA (WG OPISU TECHN.)

UWAGA !!!
- PODCZAS UKŁADANIA ZBROJENIA NALEŻY OSADZIĆ TULEJE OCHRONNE W CELU ZAMONTOWANIA PRZEJŚĆ SZCZELNYCH
- LOKALIZACJA, RZĘDNE ORAZ ŚREDNICE PRZEJŚĆ TECHNOLOGICZNYCH NALEŻY WYKONAĆ ZGODNIE Z PROJEKTEM TECHNOLOGICZNYM
- SIATKI ZBROJENIOWE UKŁADAĆ NA ZAKŁAD 40cm LUB WYKONAĆ ZGODNIE Z WYMIARAMI ŚCIAN ORAZ PŁYTY DENNEJ
- IZOLACJE PIONOWE I POZIOME WYKONAĆ Z ZACHOWANIEM CIĄGŁOŚCI

BETON C30/37 (B37)
(klasa ekspozycji XC2+XA2)
STAL A-IIIN (RB500W)
(otulina zbrojenia 50mm)

UWAGA:
ZESTAWIENIE STALI ZBROJENIOWEJ WG RYSUNKU NR 69/PW

ESKO-CONSULTING Sp. z o.o.
ul. Ślężna 112/38, 53-111 Wrocław
BIURO: ul. Sikorskiego 19, 65-454 Zielona Góra
tel. (68) 451-85-86, fax (68) 451-85-85
e-mail: sekretariat@esko.org.pl

Branża:	ARCHITEKTONICZNA I KONSTRUKCYJNA	
Nazwa zamówienia:	Przebudowa i rozbudowa Oczyszczalni Ścieków w Legnicy w części ściekowej	Skala: 1:25
Tytuł rysunku:	HALA MECHANICZNEGO PODCZYSZCZANIA OSADÓW Z WOZÓW SPECJALISTYCZNYCH + BUDYNEK SEPARATORA Z PŁUCZKĄ PIASKU (OBIEKT PROJEKTOWANY) Konstrukcja "wanny" żelbetowej - Rzut z góry, Przekrój 1-1	Nr rys.: 66/PW
Projektował:	mgr inż.Władysław Hołysz	podpis:
Opracował:	mgr inż. Barbara Żok	podpis:
Sprawdził:	mgr inż. Marcin Sobczyk	Upr. bud. LBS/0081/POOK/08 do projektowania bez ograniczeń w spec. konstr.budowlanej; podpis: