PRZEKRÓJ 2-2

POZIOM PORÓWNAWCZY
± 0,00=116,35m n.p.m.

HALA MECHANICZNEGO PODCZYSZCZANIA OSADÓW Z WOZÓW SPECJALISTYCZNYCH
+ BUDYNEK SEPARATORA Z PŁUCZKĄ PIASKU (OBIEKT PROJEKTOWANY)
PRZEKRÓJ 2-2
SKALA 1:25

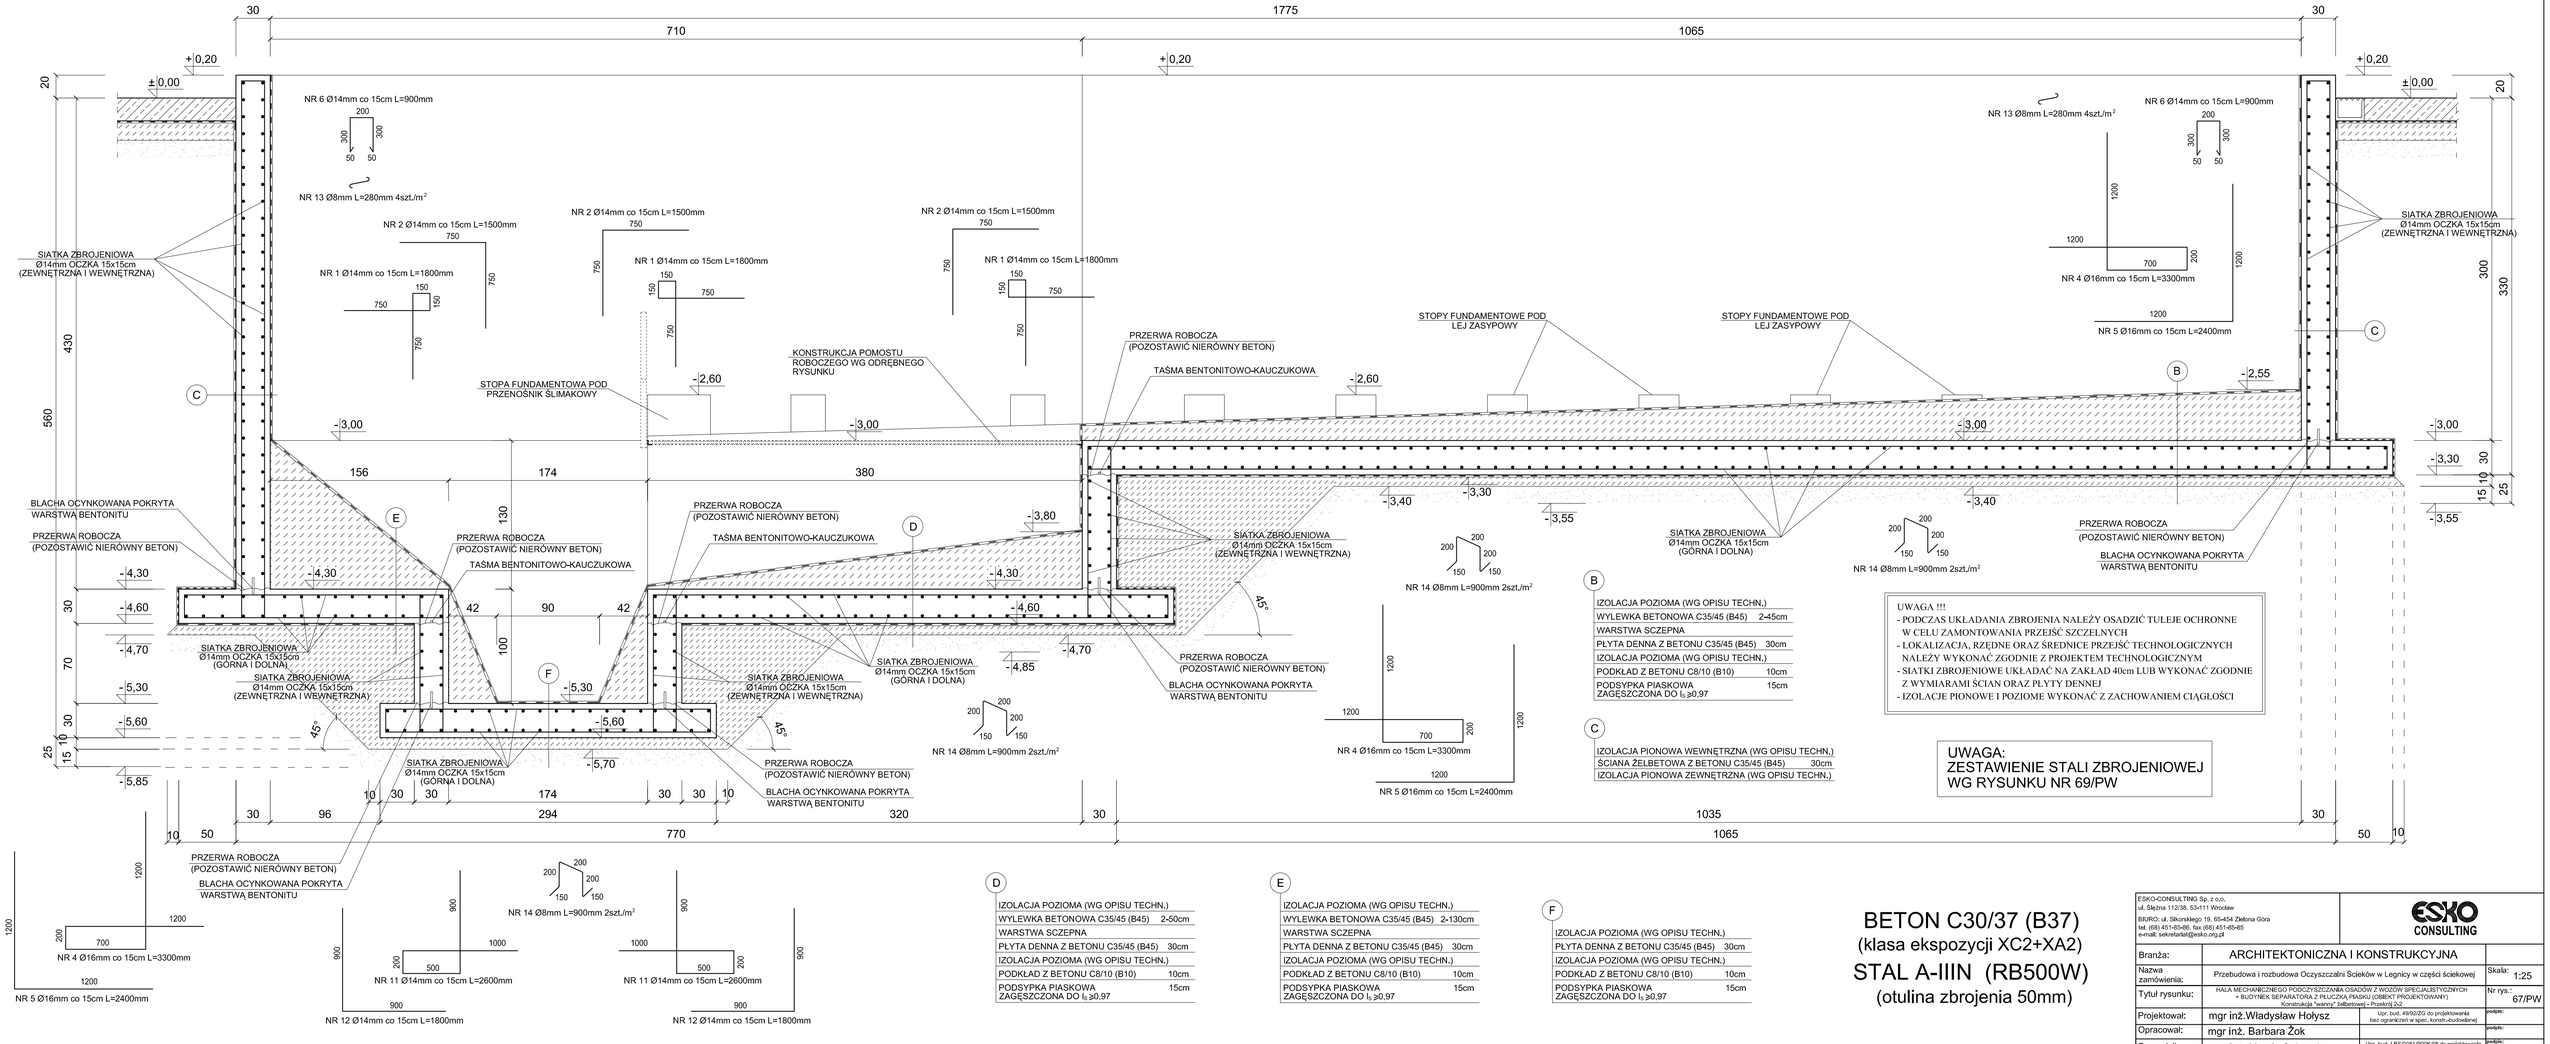

B	
IZOLACJA POZIOMA (WG OPISU TECHN.)	
WYLEWKA BETONOWA C35/45 (B45)	2-45cm
WARSTWA SCZEPNA	
PŁYTA DENNA Z BETONU C35/45 (B45)	30cm
IZOLACJA POZIOMA (WG OPISU TECHN.)	
PODKŁAD Z BETONU C8/10 (B10)	10cm
PODSYPKA PIASKOWA ZAGĘSZCZONA DO $I_S \geq 0,97$	15cm

C	
IZOLACJA PIONOWA WEWNĘTRZNA (WG OPISU TECHN.)	
ŚCIANA ŻELBETOWA Z BETONU C35/45 (B45)	30cm
IZOLACJA PIONOWA ZEWNĘTRZNA (WG OPISU TECHN.)	

UWAGA !!!
- PODCZAS UKŁADANIA ZBROJENIA NALEŻY OSADZIĆ TULEJE OCHRONNE W CELU ZAMONTOWANIA PRZEJŚĆ SZCZELNYCH
- LOKALIZACJA, RZĘDNE ORAZ ŚREDNICE PRZEJŚĆ TECHNOLOGICZNYCH NALEŻY WYKONAĆ ZGODNIE Z PROJEKTEM TECHNOLOGICZNYM
- SIATKI ZBROJENIOWE UKŁADAĆ NA ZAKŁAD 40cm LUB WYKONAĆ ZGODNIE Z WYMIARAMI ŚCIAN ORAZ PŁYTY DENNEJ
- IZOLACJE PIONOWE I POZIOME WYKONAĆ Z ZACHOWANIEM CIĄGŁOŚCI

UWAGA:
ZESTAWIENIE STALI ZBROJENIOWEJ
WG RYSUNKU NR 69/PW

D	
IZOLACJA POZIOMA (WG OPISU TECHN.)	
WYLEWKA BETONOWA C35/45 (B45)	2-50cm
WARSTWA SCZEPNA	
PŁYTA DENNA Z BETONU C35/45 (B45)	30cm
IZOLACJA POZIOMA (WG OPISU TECHN.)	
PODKŁAD Z BETONU C8/10 (B10)	10cm
PODSYPKA PIASKOWA ZAGĘSZCZONA DO $I_S \geq 0,97$	15cm

E	
IZOLACJA POZIOMA (WG OPISU TECHN.)	
WYLEWKA BETONOWA C35/45 (B45)	2-130cm
WARSTWA SCZEPNA	
PŁYTA DENNA Z BETONU C35/45 (B45)	30cm
IZOLACJA POZIOMA (WG OPISU TECHN.)	
PODKŁAD Z BETONU C8/10 (B10)	10cm
PODSYPKA PIASKOWA ZAGĘSZCZONA DO $I_S \geq 0,97$	15cm

F	
IZOLACJA POZIOMA (WG OPISU TECHN.)	
PŁYTA DENNA Z BETONU C35/45 (B45)	30cm
IZOLACJA POZIOMA (WG OPISU TECHN.)	
PODKŁAD Z BETONU C8/10 (B10)	10cm
PODSYPKA PIASKOWA ZAGĘSZCZONA DO $I_S \geq 0,97$	15cm

BETON C30/37 (B37)
(klasa ekspozycji XC2+XA2)
STAL A-IIIN (RB500W)
(otulina zbrojenia 50mm)

ESKO-CONSULTING Sp. z o.o. ul. Słętna 112/38, 53-111 Wrocław BIURO: ul. Sikorskiego 19, 65-454 Zielona Góra tel. (68) 451-85-66, fax (68) 451-85-65 e-mail: sekretariat@esko.org.pl		ESKO CONSULTING	
Branża:	ARCHITEKTONICZNA I KONSTRUKCYJNA		
Nazwa zamówienia:	Przebudowa i rozbudowa Oczyszczalni Ścieków w Legnicy w części ściekowej	Skala:	1:25
Tytuł rysunku:	HALA MECHANICZNEGO PODCZYSZCZANIA OSADÓW Z WOZÓW SPECJALISTYCZNYCH + BUDYNEK SEPARATORA Z PŁUCZKĄ PIASKU (OBIEKT PROJEKTOWANY) Konstrukcja "wanny" żelbetowej - Przekrój 2-2	Nr rys.:	67/PW
Projektował:	mgr inż.Władysław Hołysz	Upr. bud. 49/90/ZG do projektowania bez ograniczeń w spec. konstr.-budowlanej	podpis:
Opracował:	mgr inż. Barbara Żok		podpis:
Sprawdził:	mgr inż. Marcin Sobczyk	Upr. bud. LBS/0081/POOK/08 do projektowania bez ograniczeń w spec. konstr.-budowlanej	podpis: