PRZEKRÓJ 3-3

HALA MECHANICZNEGO PODCZYSZCZANIA OSADÓW Z WOZÓW SPECJALISTYCZNYCH
+ BUDYNEK SEPARATORA Z PŁUCZKĄ PIASKU (OBIEKT PROJEKTOWANY)

PRZEKRÓJ 3-3
SKALA 1:25

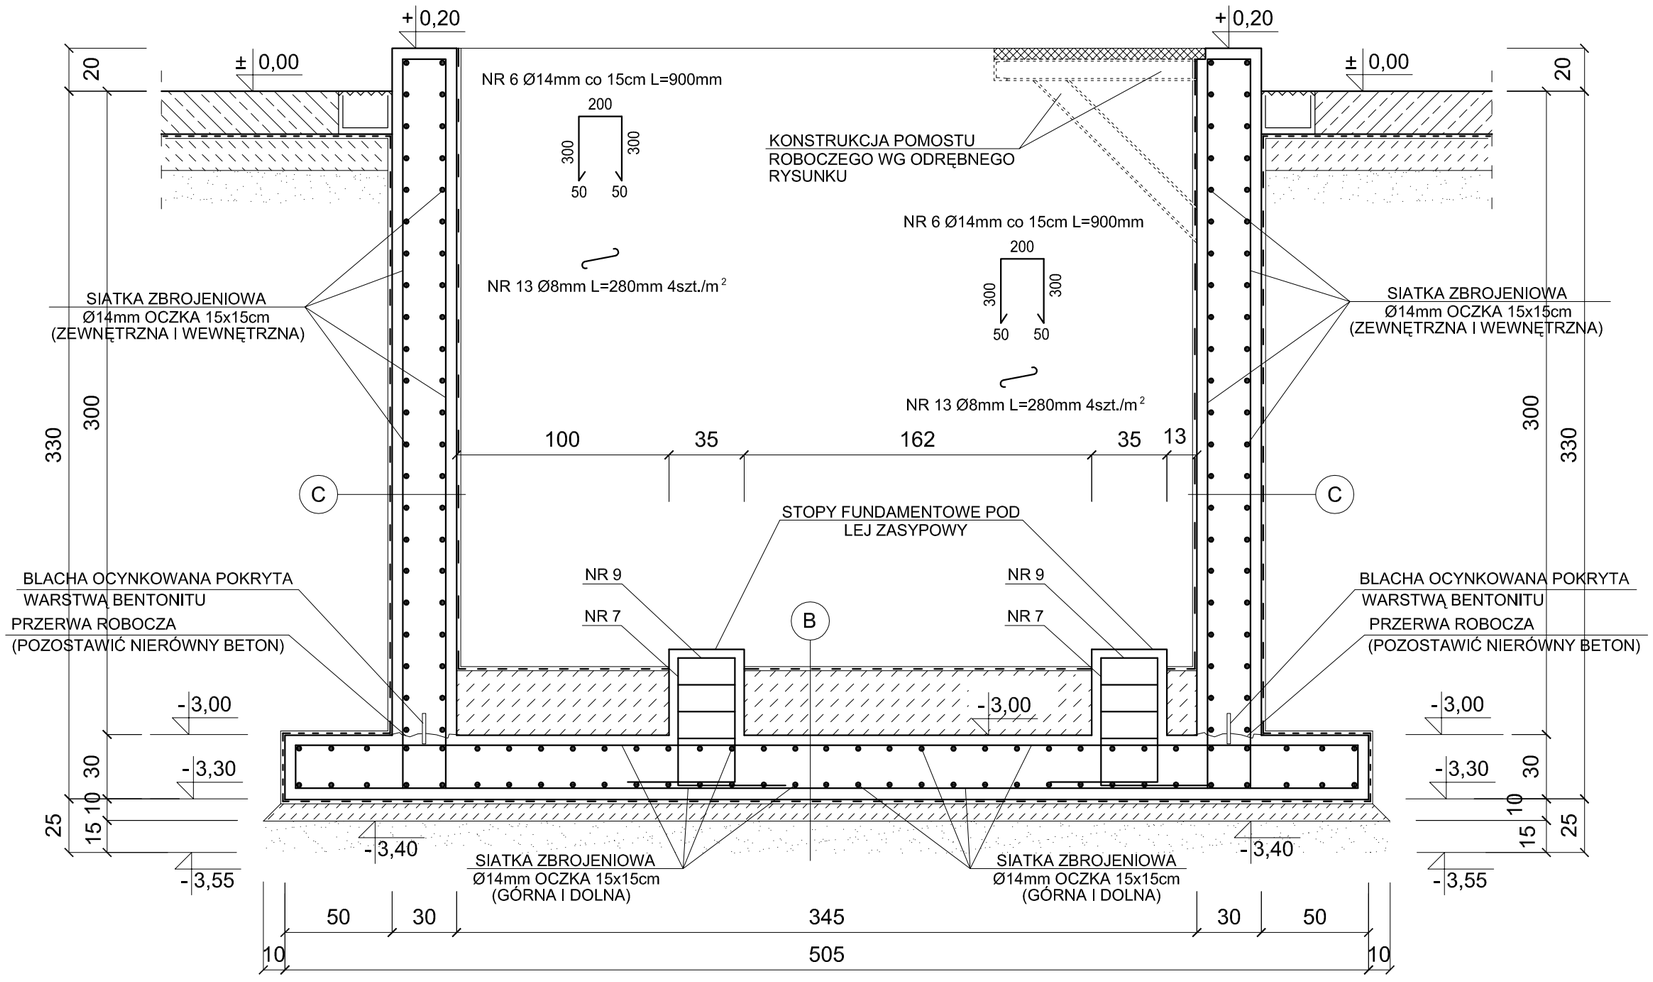

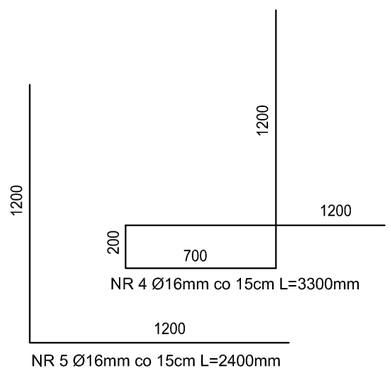

NR 4 Ø16mm co 15cm L=3300mm

NR 5 Ø16mm co 15cm L=2400mm

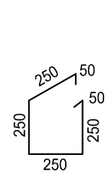

NR 9 Ø12mm co 12,5cm L=1100mm

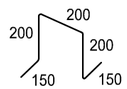

NR 14 Ø8mm L=900mm 2szt./m²

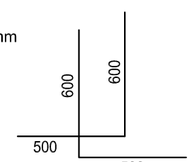

NR 7 Ø12mm L=1100mm

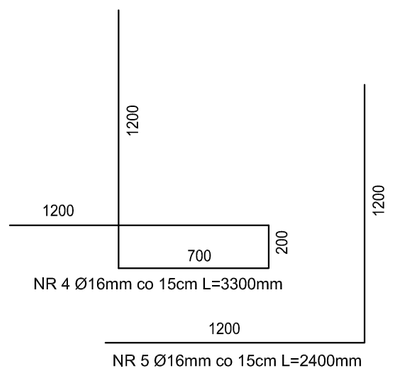

NR 4 Ø16mm co 15cm L=3300mm

NR 5 Ø16mm co 15cm L=2400mm

POZIOM PORÓWNAWCZY
± 0,00=116,35m n.p.m.

B

IZOLACJA POZIOMA (WG OPISU TECHN.)	
WYLEWKA BETONOWA C35/45 (B45)	2-45cm
WARSTWA SCZEPNA	
PŁYTA DENNA Z BETONU C35/45 (B45)	30cm
IZOLACJA POZIOMA (WG OPISU TECHN.)	
PODKŁAD Z BETONU C8/10 (B10)	10cm
PODSYPKA PIASKOWA ZAGĘSZCZONA DO $I_S \geq 0,97$	15cm

C

IZOLACJA PIONOWA WEWNĘTRZNA (WG OPISU TECHN.)	
ŚCIANA ŻELBETOWA Z BETONU C35/45 (B45)	30cm
IZOLACJA PIONOWA ZEWNĘTRZNA (WG OPISU TECHN.)	

UWAGA !!!
- PODCZAS UKŁADANIA ZBROJENIA NALEŻY OSADZIĆ TULEJE OCHRONNE W CELU ZAMONTOWANIA PRZEJŚĆ SZCZELNYCH
- LOKALIZACJA, RZĘDNE ORAZ ŚREDNICE PRZEJŚĆ TECHNOLOGICZNYCH NALEŻY WYKONAĆ ZGODNIE Z PROJEKTEM TECHNOLOGICZNYM
- SIATKI ZBROJENIOWE UKŁADAĆ NA ZAKŁAD 40cm LUB WYKONAĆ ZGODNIE Z WYMIARAMI ŚCIAN ORAZ PŁYTY DENNEJ
- IZOLACJE PIONOWE I POZIOME WYKONAĆ Z ZACHOWANIEM CIĄGŁOŚCI

UWAGA:
ZESTAWIENIE STALI ZBROJENIOWEJ
WG RYSUNKU NR 69/PW

BETON C30/37 (B37)
(klasa ekspozycji XC2+XA2)

STAL A-IIIN (RB500W)
(otulina zbrojenia 50mm)

ESKO-CONSULTING Sp. z o.o.
ul. Ślężna 112/38, 53-111 Wrocław
BIURO: ul. Sikorskiego 19, 65-454 Zielona Góra
tel. (68) 451-85-86, fax (68) 451-85-85
e-mail: sekretariat@esko.org.pl

ESKO CONSULTING

Branża:	ARCHITEKTONICZNA I KONSTRUKCYJNA		
Nazwa zamówienia:	Przebudowa i rozbudowa Oczyszczalni Ścieków w Legnicy w części ściekowej		Skala: 1:25
Tytuł rysunku:	HALA MECHANICZNEGO PODCZYSZCZANIA OSADÓW Z WOZÓW SPECJALISTYCZNYCH + BUDYNEK SEPARATORA Z PŁUCZKĄ PIASKU (OBIEKT PROJEKTOWANY) Konstrukcja "wanny" żelbetowej - Przekrój 3-3		Nr rys.: 68/PW
Projektował:	mgr inż.Władysław Hołysz	Upr. bud. 49/92/ZG do projektowania bez ograniczeń w spec. konstr.-budowlanej	podpis:
Opracował:	mgr inż. Barbara Żok		podpis:
Sprawdził:	mgr inż. Marcin Sobczyk	Upr. bud. LBS/0081/P00K/08 do projektowania bez ograniczeń w spec. konstr.-budowlanej	podpis: