"Przebudowa i rozbudowa Oczyszczalni Ścieków w Legnicy w części ściekowej"

HALA MECHANICZNEGO PODCZYSZCZANIA OSADÓW Z WOZÓW SPECJALISTYCZNYCH + BUDYNEK SEPARATORA Z PŁUCZKĄ PIASKU (OBIEKT PROJEKTOWANY)

KONSTRUKJCA FURTKI WEJŚCIOWEJ (2szt.)

SKALA 1:10

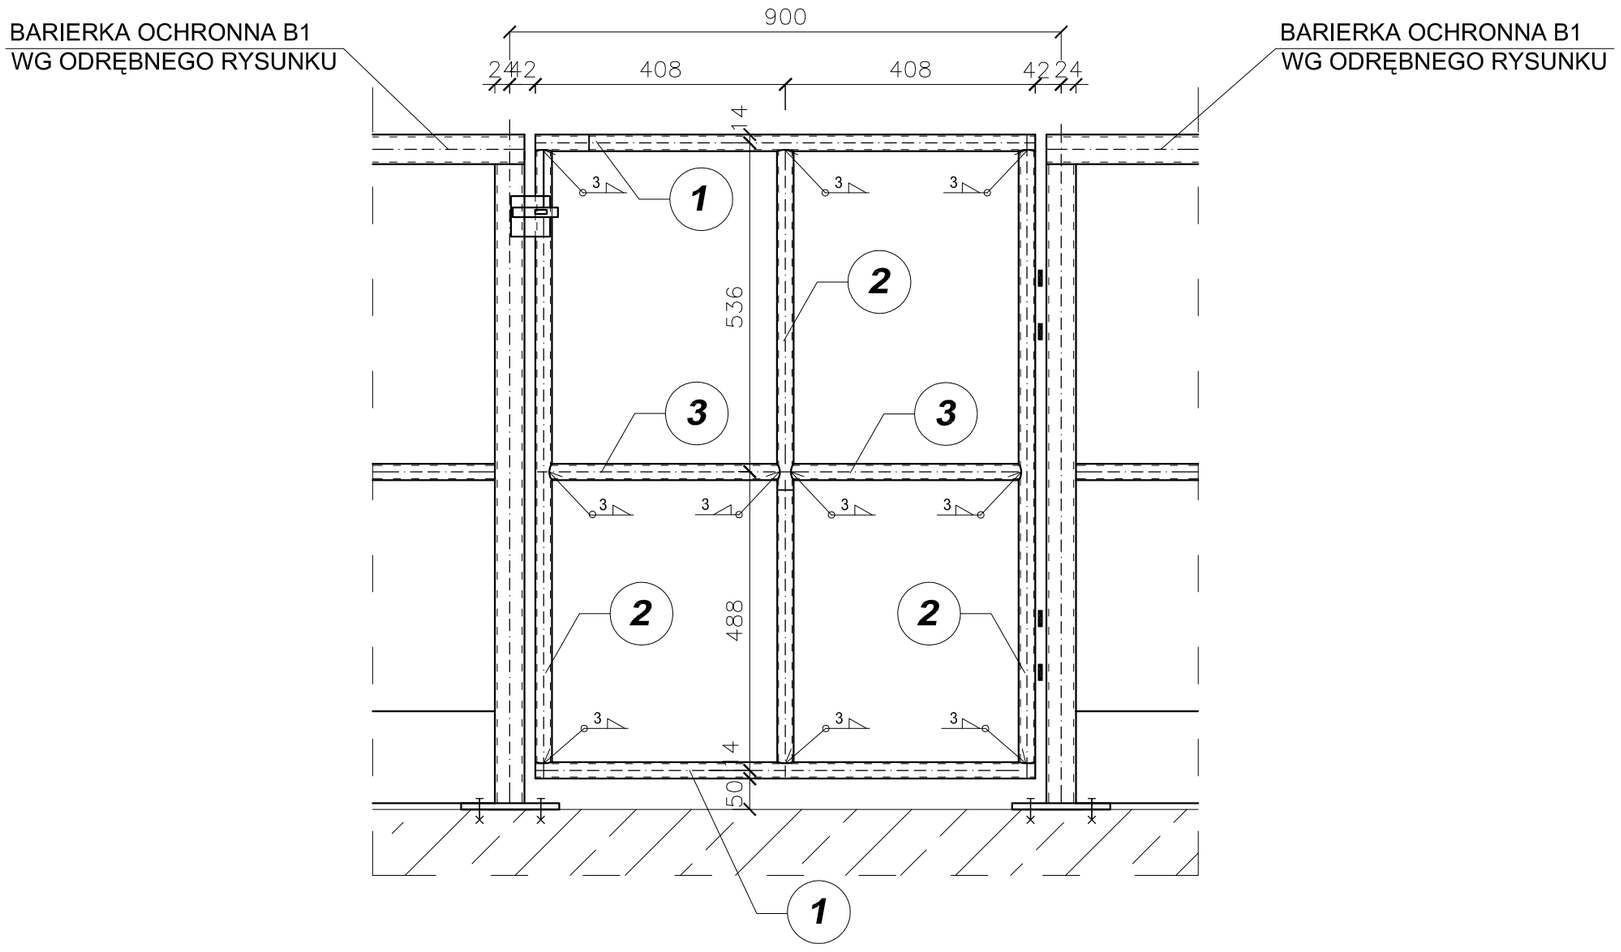

ZESTAWIENIE STALI (DLA 1szt. FURTKI WEJŚCIOWEJ)

NR	NAZWA ELEMENTU	DŁUGOŚĆ POJ [m]	GATUNEK STALI	ILOŚĆ [szt.]	DŁUGOŚĆ RAZEM [m]	MASA POJ. [kg/m]	MASA RAZEM [kg]
1	RURA 26,9x2,6	0,816	1.4301	2	1,632	1,56	2,55
2	RURA 26,9x2,6	1,030	1.4301	3	3,090	1,56	4,82
3	RURA 26,9x2,6	0,395	1.4301	2	0,790	1,56	1,23
OGÓŁEM							8,60
NADDATEK NA SPOINY: 1,8%							0,15
NADDATEK NA NIERÓWNOŚCI: 2%							0,17
NADDATEK NA ELEM. DODATK.:1,5%							0,13
RAZEM							9,05

ESKO-CONSULTING Sp. z o.o.
ul. Ślężna 112/38, 53-111 Wrocław
BIURO: ul. Sikorskiego 19, 65-454 Zielona Góra
tel. (68) 451-85-86, fax (68) 451-85-85
e-mail: sekretariat@esko.org.pl

ESKO CONSULTING

Branża:	ARCHITEKTONICZNA I KONSTRUKCYJNA		
Nazwa zamówienia:	Przebudowa i rozbudowa Oczyszczalni Ścieków w Legnicy w części ściekowej		Skala: 1:10
Tytuł rysunku:	HALA MECHANICZNEGO PODCZYSZCZANIA OSADÓW Z WOZÓW SPECJALISTYCZNYCH + BUDYNEK SEPARATORA Z PŁUCZKĄ PIASKU (OBIEKT PROJEKTOWANY) Konstrukcja furtki wejściowej (2szt.)		Nr rys.: 73/PW
Projektował:	mgr inż.Władysław Hołysz	Upr. bud. 49/92/ZG do projektowania bez ograniczeń w spec. konstr.-budowlanej	podpis:
Opracował:	mgr inż. Barbara Żok		podpis:
Sprawdził:	mgr inż. Marcin Sobczyk	Upr. bud. LBS/0081/P00K/08 do projektowania bez ograniczeń w spec. konstr.-budowlanej	podpis: