"Przebudowa i rozbudowa Oczyszczalni Ścieków w Legnicy w części ściekowej"

HALA MECHANICZNEGO PODCZYSZCZANIA OSADÓW Z WOZÓW SPECJALISTYCZNYCH
+ BUDYNEK SEPARATORA Z PŁUCZKĄ PIASKU (OBIEKT PROJEKTOWANY)

RAMA GŁÓWNA W OSI B, D, E, F, G i H

SKALA 1:50

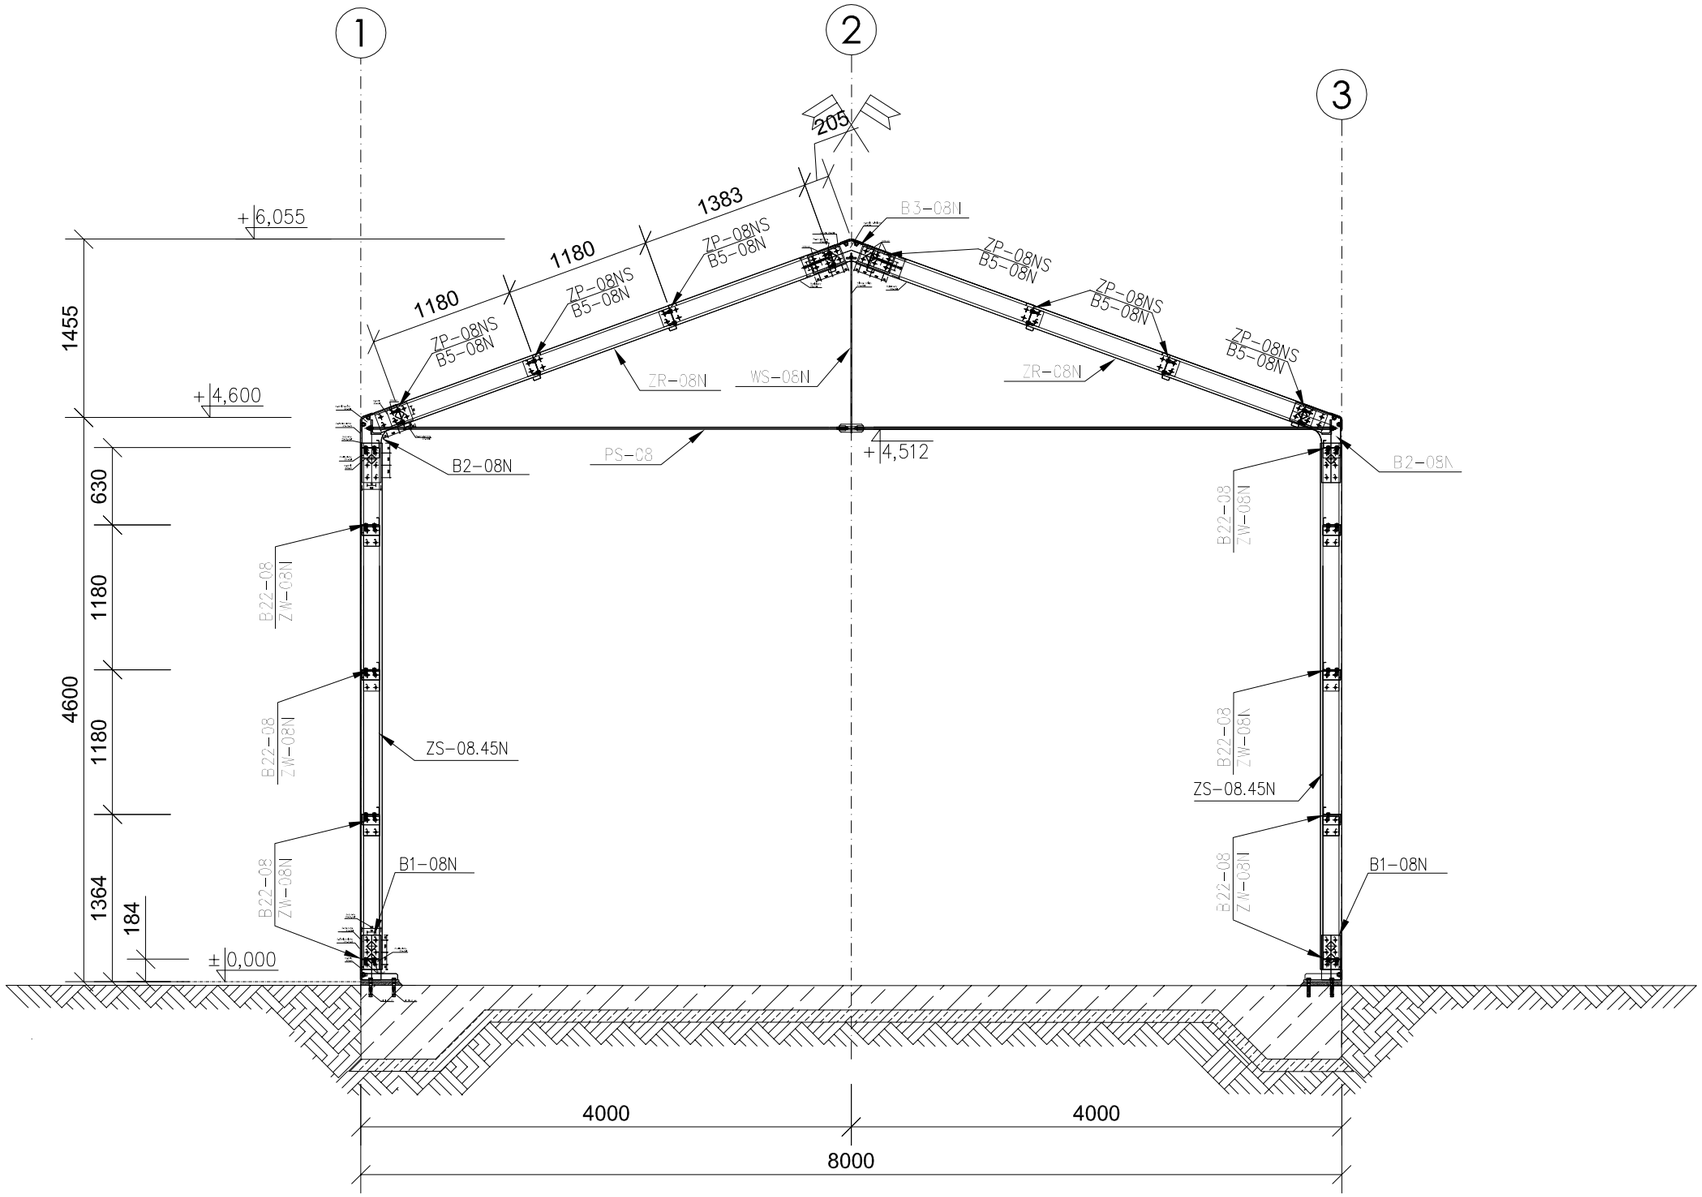

ESKO-CONSULTING Sp. z o.o.
ul. Ślężna 112/38, 53-111 Wrocław
BIURO: ul. Sikorskiego 19, 65-454 Zielona Góra
tel. (68) 451-85-86, fax (68) 451-85-85
e-mail: sekretariat@esko.org.pl

ESKO CONSULTING

Branża:	ARCHITEKTONICZNA I KONSTRUKCYJNA	
Nazwa zamówienia:	Przebudowa i rozbudowa Oczyszczalni Ścieków w Legnicy w części ściekowej	Skala: 1:50
Tytuł rysunku:	HALA MECHANICZNEGO PODCZYSZCZANIA OSADÓW Z WOZÓW SPECJALISTYCZNYCH + BUDYNEK SEPARATORA Z PŁUCZKĄ PIASKU (OBIEKT PROJEKTOWANY) Rama główna w osi B, D, E, F, G i H (rysunek poglądowy producenta hali ZET)	Nr rys.: 76/PW