"Przebudowa i rozbudowa Oczyszczalni Ścieków w Legnicy w części ściekowej".
ISTNIEJĄCA ZEWNĘTRZNA WENTYLACJA KANAŁOWA
+ KONSTRUKCJA ESTAKADY STALOWEJ (DOKUMENTACJA ARCHIWALNA)
SCHEMAT KONSTRUKCYJNY ESTAKADY
SKALA 1:50

ESTAKADA DLA KANAŁÓW WENTYLACYJNYCH

1:50

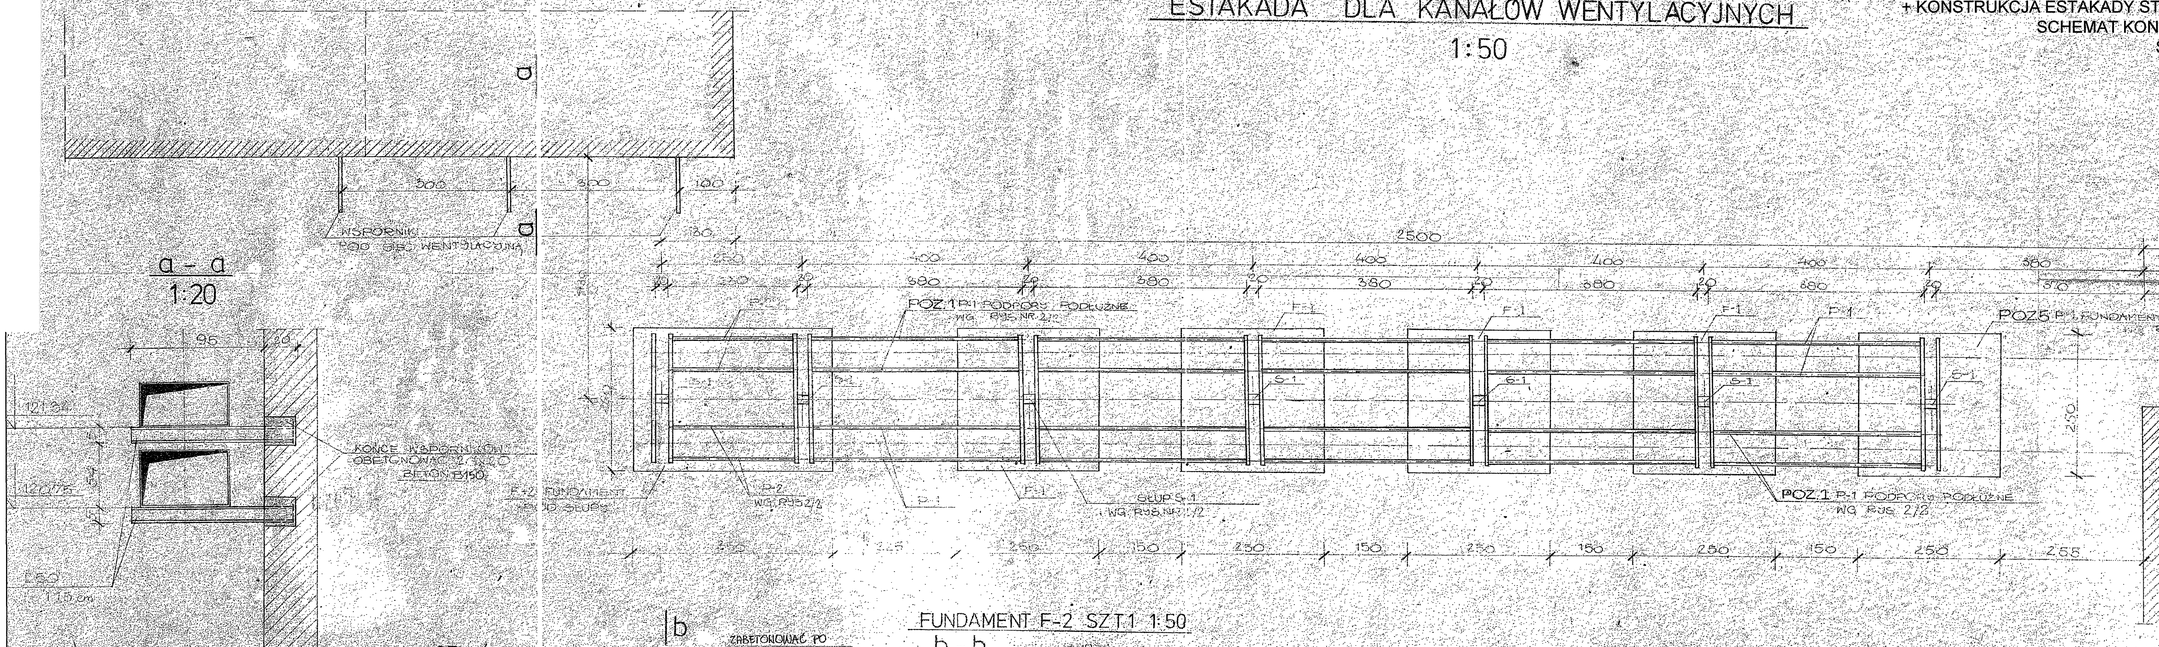

ZESTAWIENIE STALI PROFILOWEJ DLA WSPORNIKÓW WG WYKAZU NR 2

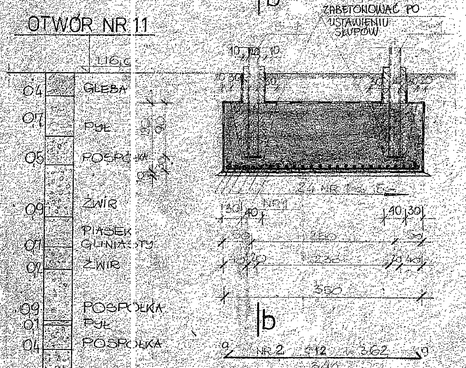

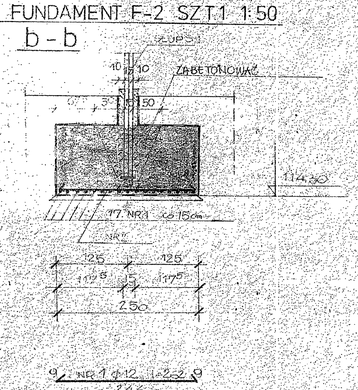

ZESTAWIENIE STALI ZBROJENIOWEJ

ELEMENT NAZWA	SZT	ŚREDNICA I ROZ. STALI	DŁUGOŚĆ PRĘTA [m]	ILOŚĆ [SZT]	Dł [m] A-I Φ12
F-2 FUNDAMENT POD SŁUPY	1	Φ12 A-I	2,62	24	62,9
	2	Φ12 A-I	3,62	17	61,7
RAZEM m					124,6
CIĘŻAR JEDN. kg/m					0,888
CIĘŻAR RAZEM kg					110,7
OGÓŁEM STALI					111,0

UWAGA:
IZOLACJE PRZECIWWILGOCIOWE ORAZ MALOWANIE KONSTRUKCJI STALOWEJ WYKONAĆ WG OPISU TECHNICZNEGO. pkt.6 i pkt.7

ESKO-CONSULTING Sp. z o.o.
ul. Śląska 112/38, 53-111 Wrocław
BIURO: ul. Sikorskiego 19, 65-454 Zielona Góra
tel. (68) 451-85-86, fax (68) 451-85-85
e-mail: sekretariat@esko.org.pl

ESKO CONSULTING

Branża:	ARCHITEKTONICZNA I KONSTRUKCYJNA		
Nazwa zamówienia:	Przebudowa i rozbudowa Oczyszczalni Ścieków w Legnicy w części ściekowej	Skala:	1:50
Tytuł rysunku:	ISTNIEJĄCA ZEWNĘTRZNA WENTYLACJA KANAŁOWA + KONSTRUKCJA ESTAKADY STALOWEJ (DOKUMENTACJA ARCHIWALNA) Schemat konstrukcyjny estakady	Nr rys.:	87/PW
Opracował:	mgr inż. Władysław Hołysz	Upr. bud. 49/92/ZG do projektowania bez ograniczeń w spec. konstr.-budowlanej	podpis:
Opracował:	mgr inż. Barbara Żok		
Opracował:	mgr inż. Marcin Sobczyk	Upr. bud. LBS/DD81/PO/DD8 do projektowania bez ograniczeń w spec. konstr.-budowlanej	podpis:

BIURO PROJEKTÓW KOMUNIKACJI
we Wrocławiu
ESTAKADA POD KANAŁY WENTYLACYJNE - OŚLEDNICA
D.R.H. OW LEGNICA
2569/57
TB
R. OLCHAWA
I. KUCHARZAK
T. ZAJĄC
ZB. BOJCZUK
D. ŁUKASZEK
Z. KOCÓJ
1/2
1:50