"Przebudowa i rozbudowa Oczyszczalni Ścieków w Legnicy w części ściekowej"
ISTNIEJĄCA ZEWNĘTRZNA WENTYLACJA KANAŁOWA
+ KONSTRUKCJA ESTAKADY STALOWEJ (DOKUMENTACJA ARCHIWALNA)
KONSTRUKCJA SŁUPA ESTAKADY
SKALA 1:10

S-1 SŁUP SZT. 7

F-1 FUNDAMENT POD SŁUP
1:10

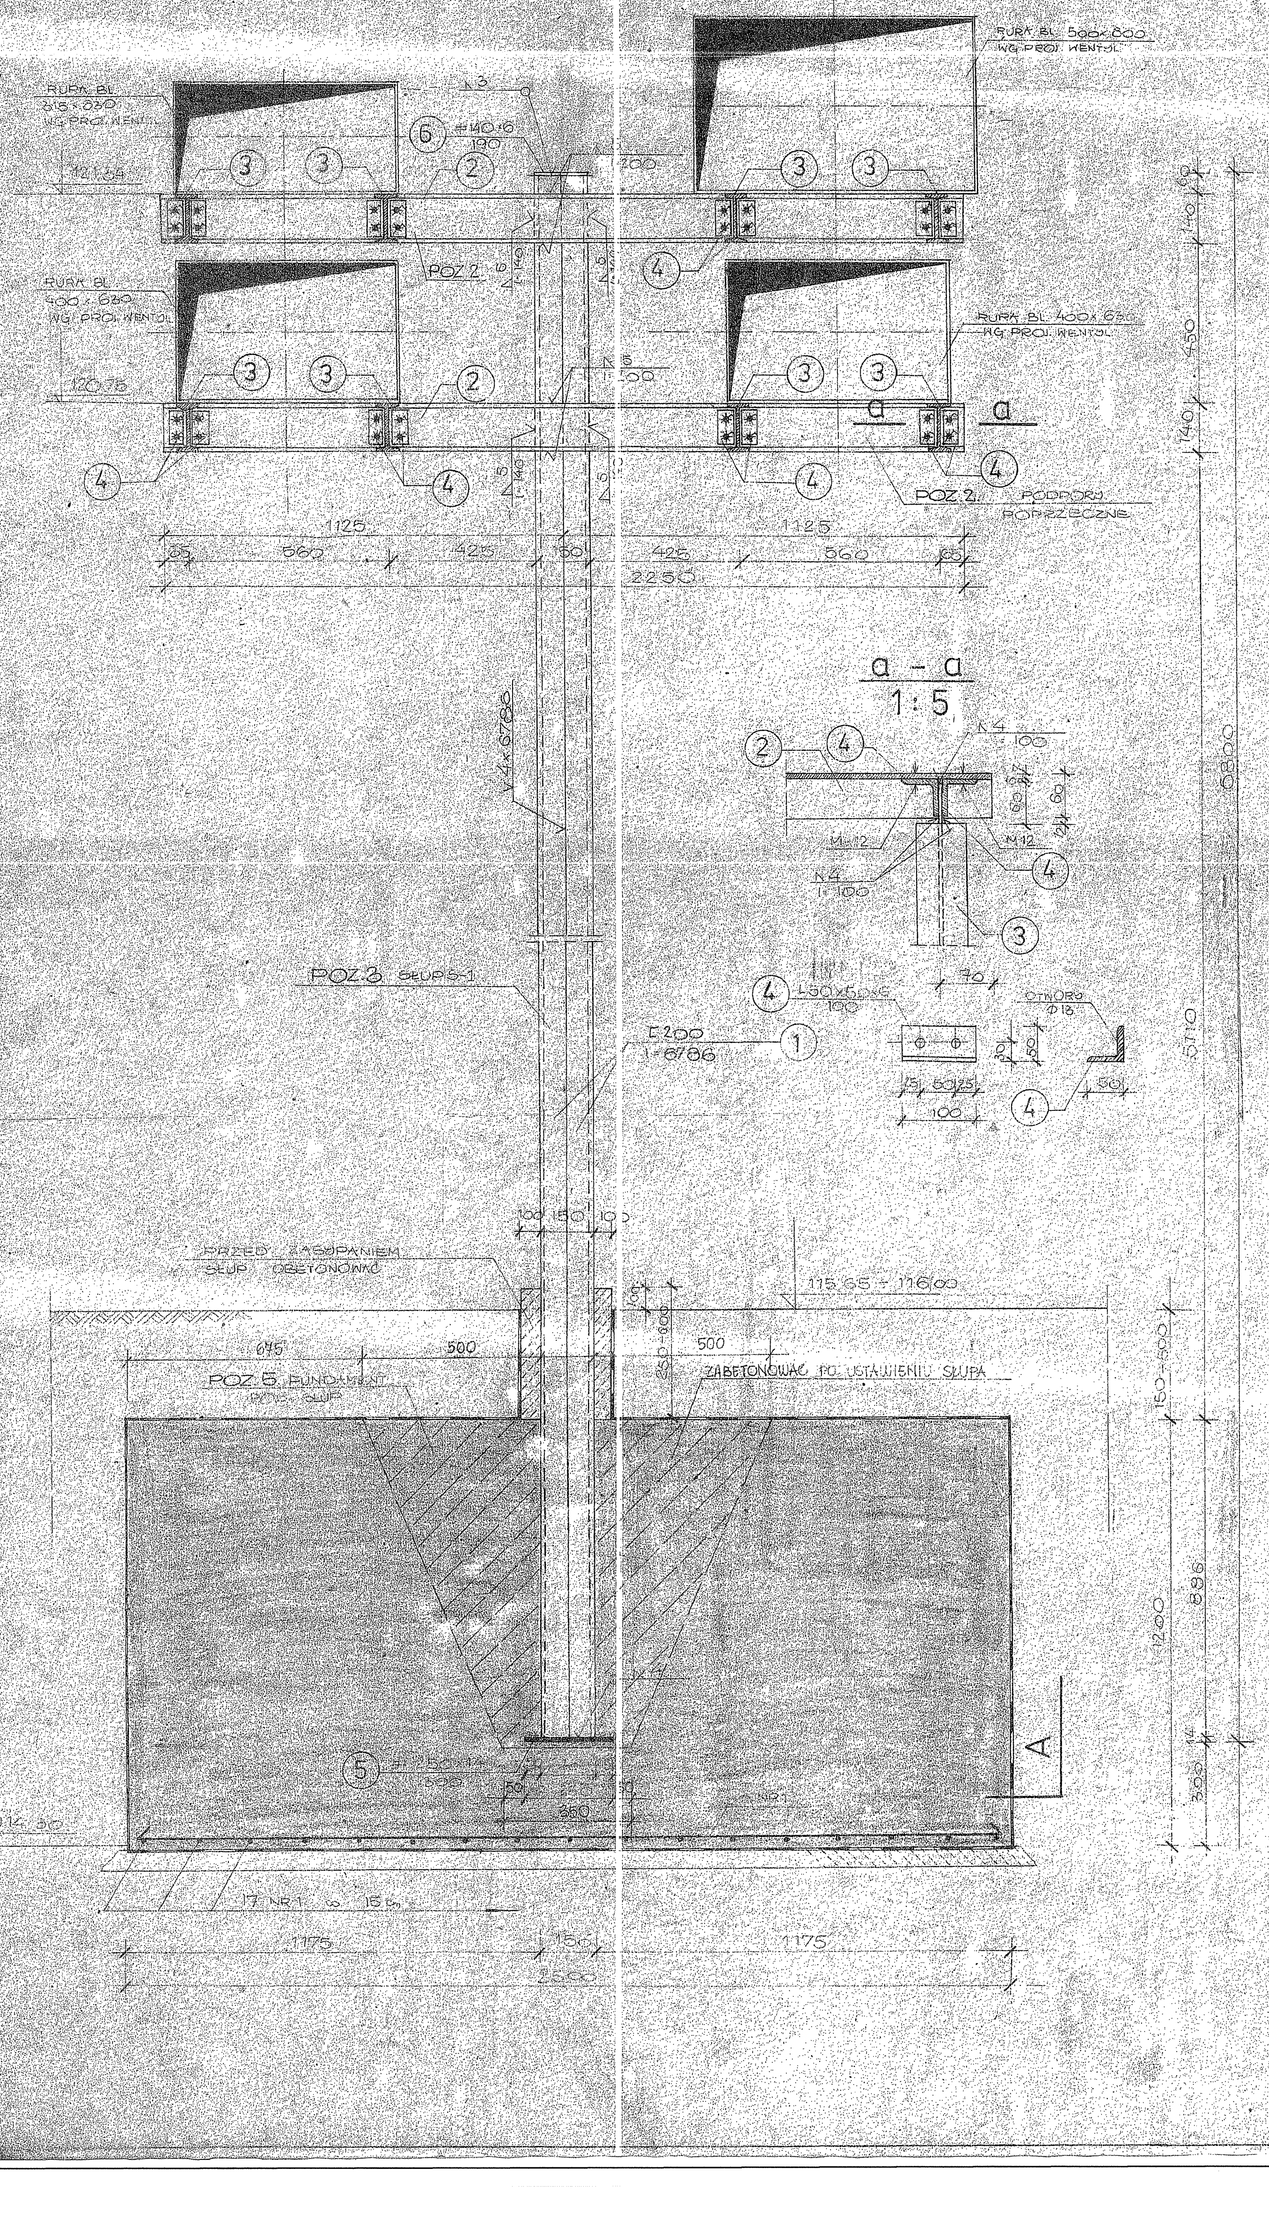

a - a
1:5

A - A
1:10

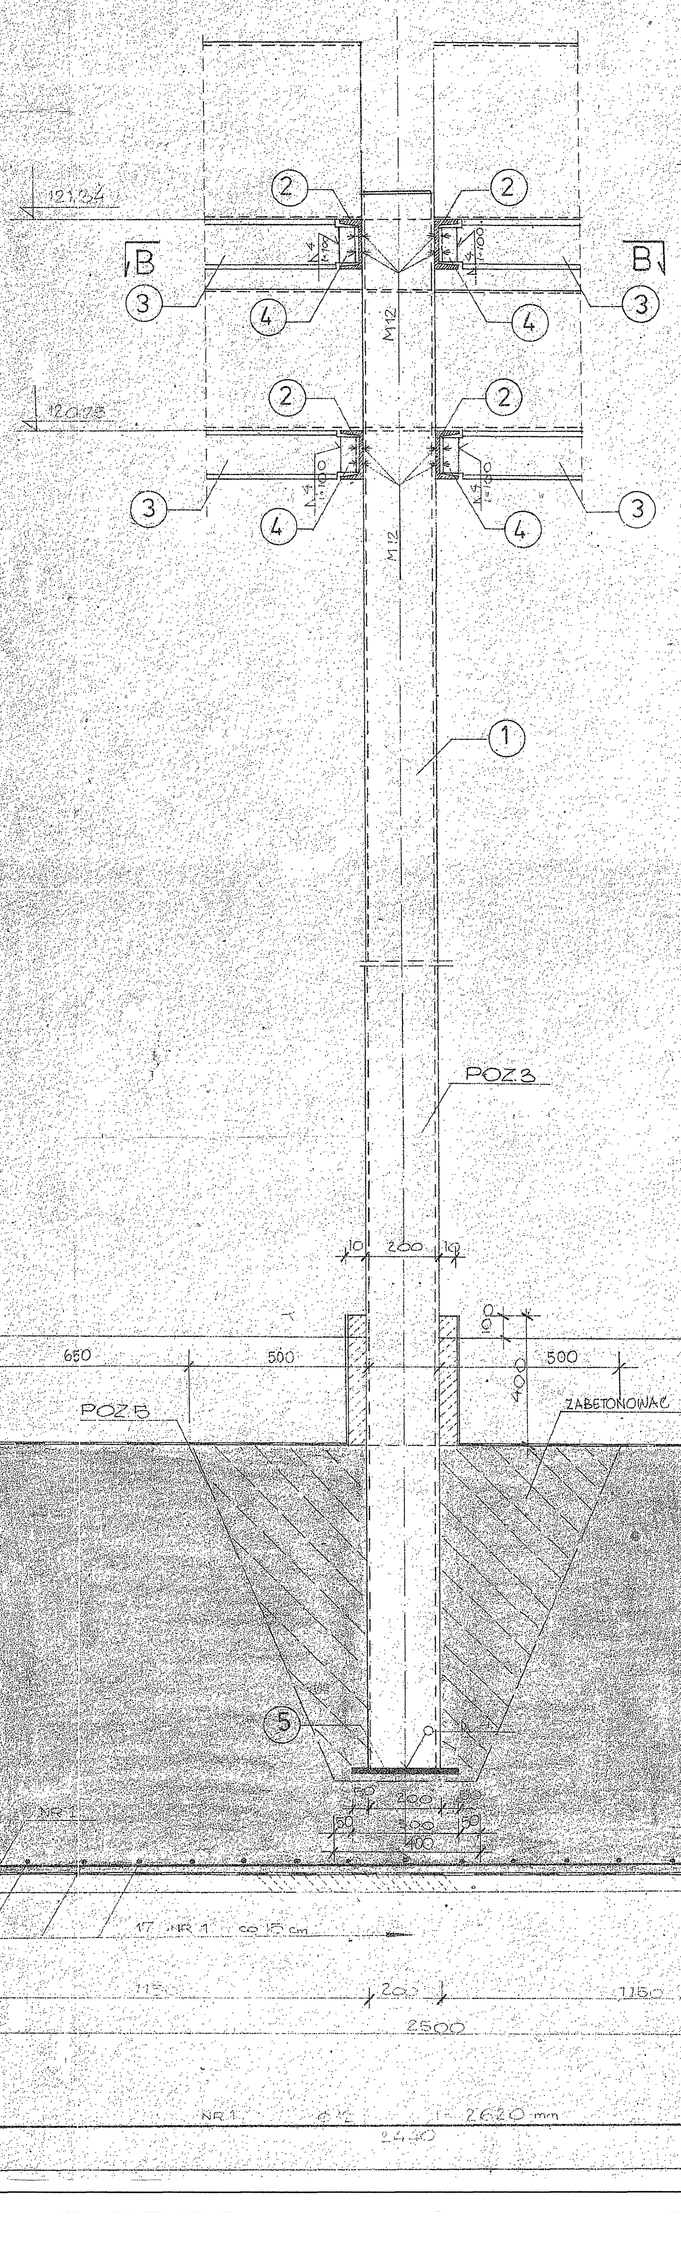

B - B
1:10

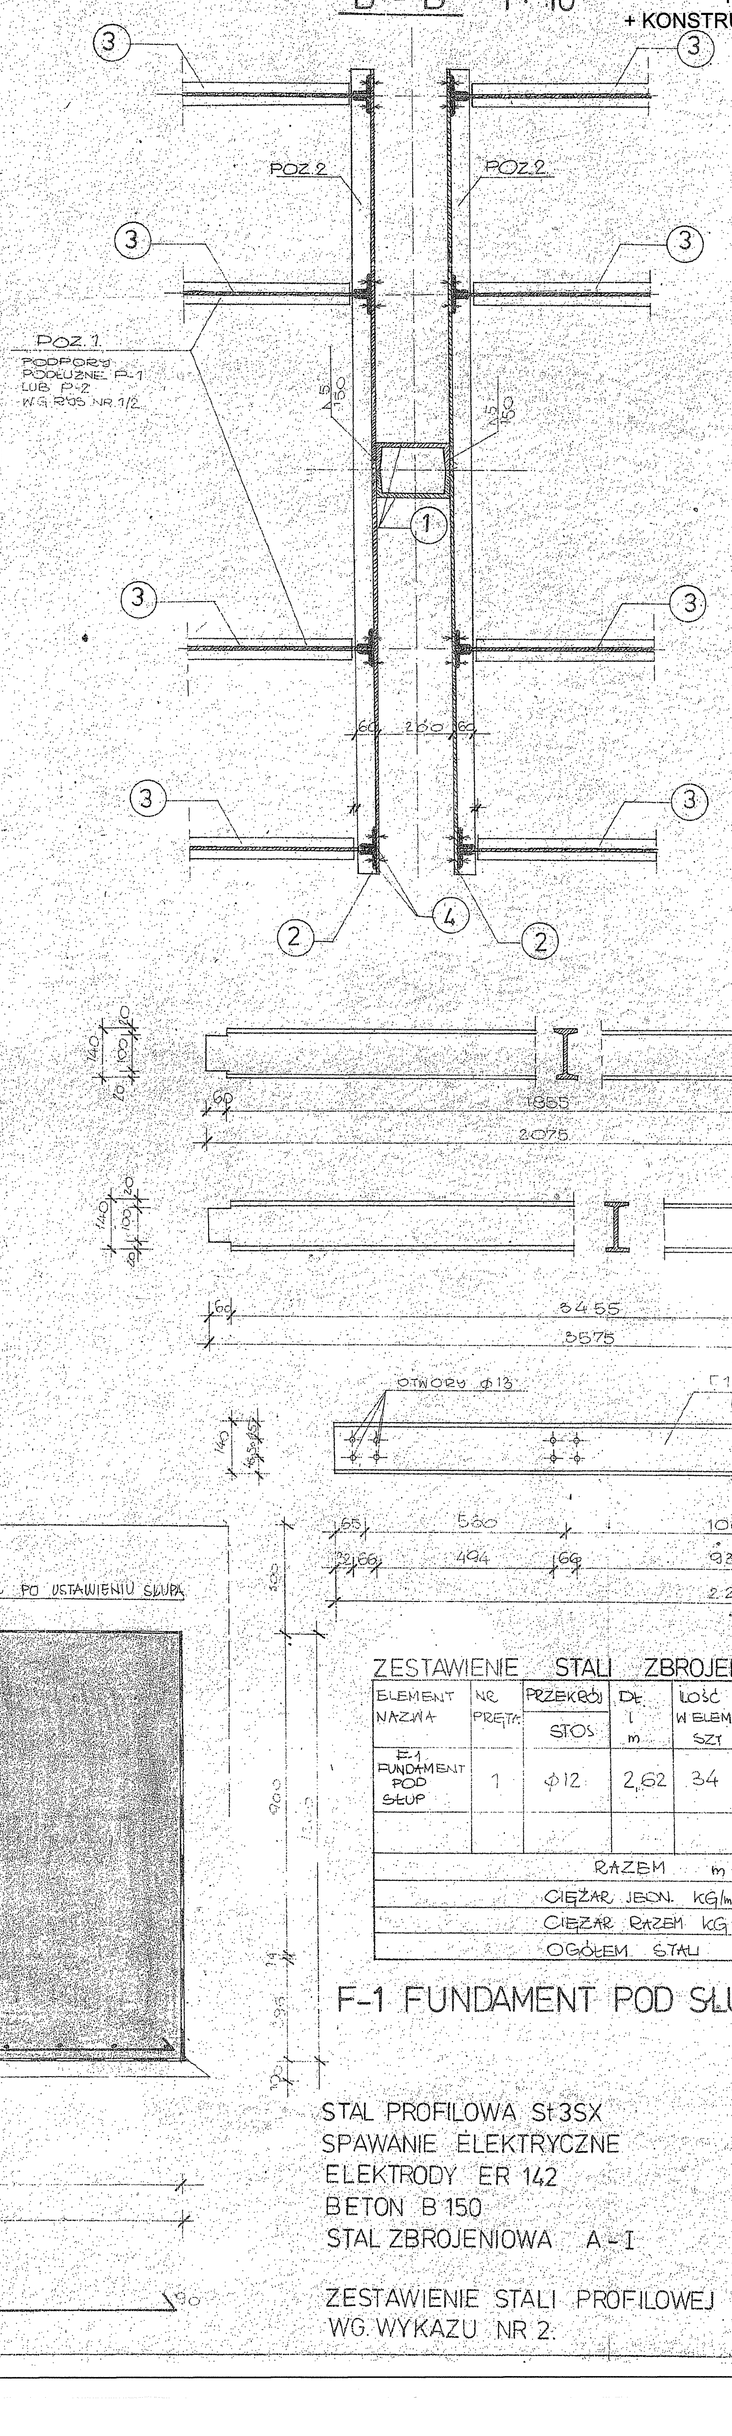

ZESTAWIENIE STALI ZBROJENIOWEJ

ELEMENT NAZWA	NR PRĘTA	PRZEKRÓJ STOS	DŁ. 1 m	ILOŚĆ W ELEM. SZT	A-I Ø12
E-1 FUNDAMENT POD SŁUP	1	Ø12	2,62	34	89,1
				RAZEM m	89,1
				CIĘŻAR JEDN. KG/m	0,888
				CIĘŻAR RAZEM KG	79,2
				OGÓŁEM STALI	8000

F-1 FUNDAMENT POD SŁUP SZT. 5

STAL PROFILOWA St3SX
SPAWANIE ELEKTRODY ER 142
BETON B 150
STAL ZBROJENIOWA A-I

ZESTAWIENIE STALI PROFILOWEJ
WG. WYKAZU NR 2.

ESKO-CONSULTING Sp. z o.o.
ul. Sępia 112/28, 53-111 Wrocław
BIURO: ul. Sikorskiego 19, 65-454 Zielona Góra
tel. (68) 451-85-85, fax (68) 451-85-85
e-mail: eskokielce@esko.org.pl

ESKO CONSULTING

Branża:	ARCHITEKTONICZNA I KONSTRUKCYJNA	
Nazwa zamówienia:	Przebudowa i rozbudowa Oczyszczalni Ścieków w Legnicy w części ściekowej	Skala: 1:10
Tytuł rysunku:	ISTNIEJĄCA ZEWNĘTRZNA WENTYLACJA KANAŁOWA + KONSTRUKCJA ESTAKADY STALOWEJ (DOKUMENTACJA ARCHIWALNA) Konstrukcja słupa estakady	Nr rys.: 88/PW
Opracował:	mgr inż. Władysław Hołysz — Upr. bud. 488/92/Os do projektowania bez ograniczeń w spec. konstr.-budowlanej	podp.
Opracował:	mgr inż. Barbara Zok	podp.
Opracował:	mgr inż. Marcin Sobczyk — Upr. bud. LBS/0081/POOK/08 do projektowania bez ograniczeń w spec. konstr.-budowlanej	podp.

ESTAKADA POD KANAŁ WENTYLACYJNE: OŚ LEGNICA
DRUKOW ZBIOR
MGR INŻ. ROCHAWA
J. KUCHARZAK
T. ZAJĄC
B. P. CICHOCKI
KOCOŃ
S-1 SŁUP ESTAKADY