"Przebudowa i rozbudowa Oczyszczalni Ścieków w Legnicy w części ściekowej "
ISTNIEJĄCE KORYTO/ KANAŁ ZEWNĘTRZNY (DOKUMENTACJA ARCHIWALNA)
Schemat konstrukcyjny
SKALA 1:20

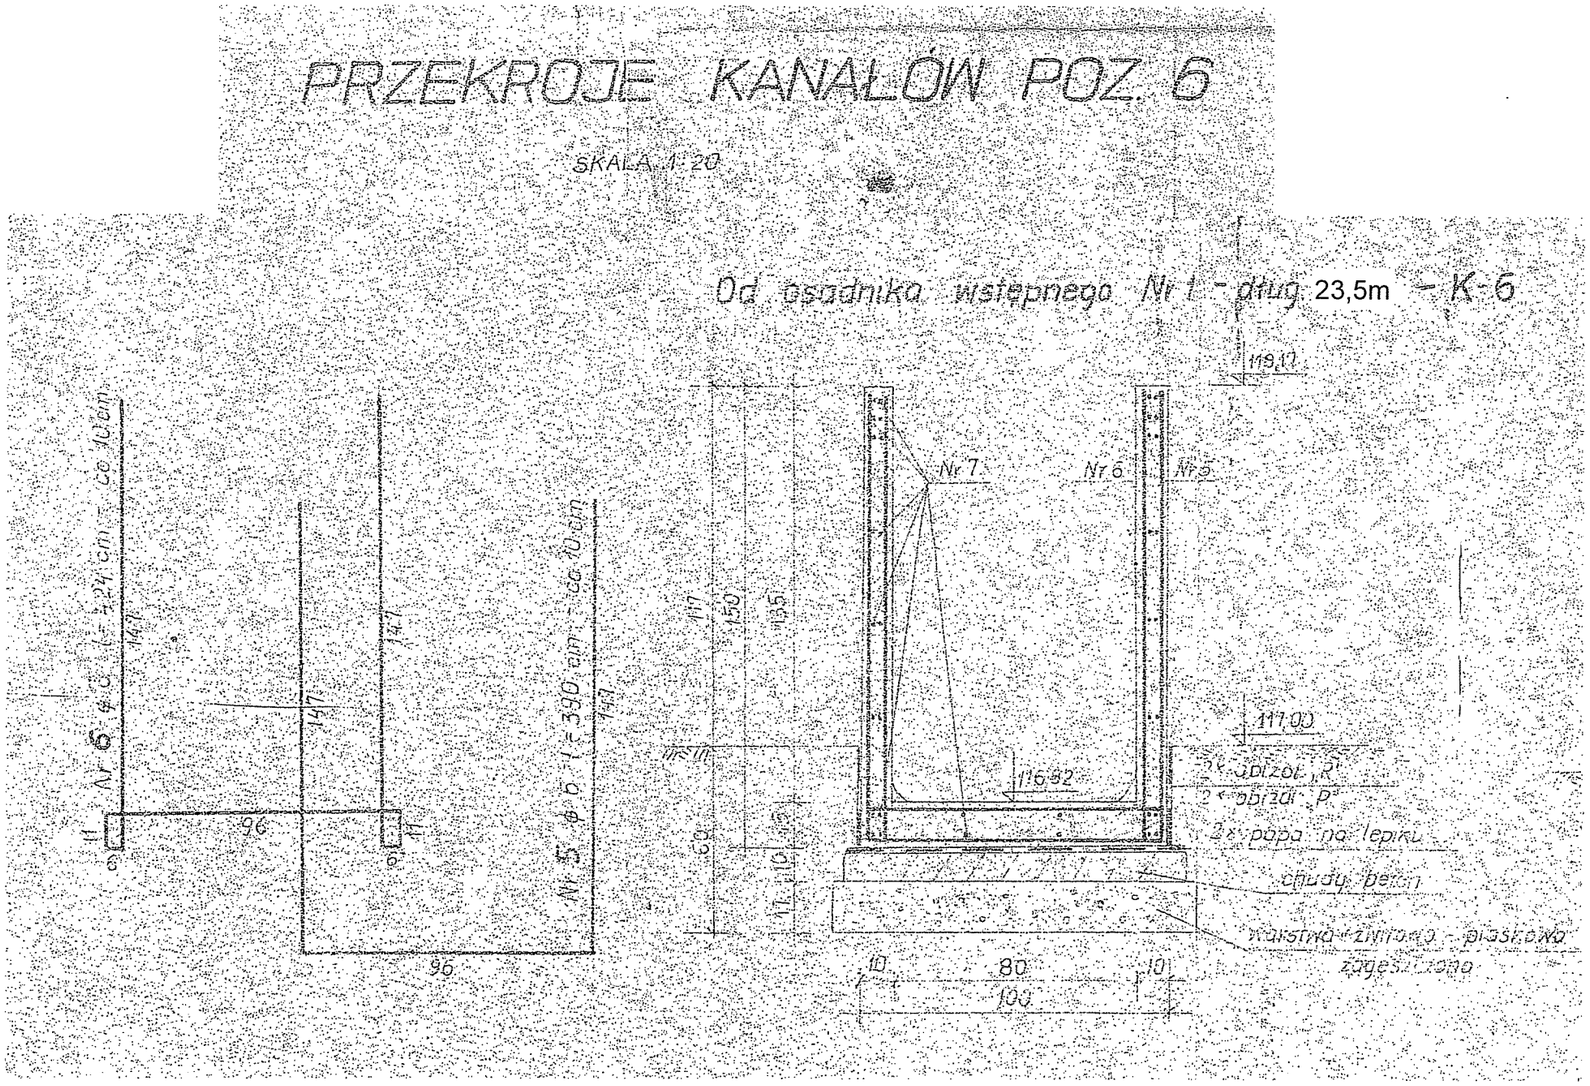

ESKO-CONSULTING Sp. z o.o. ul. Ślężna 112/38, 53-111 Wrocław BIURO: ul. Sikorskiego 19, 65-454 Zielona Góra tel. (68) 451-85-86, fax (68) 451-85-85 e-mail: sekretariat@esko.org.pl			ESKO CONSULTING
Branża:	ARCHITEKTONICZNA I KONSTRUKCYJNA		
Nazwa zamówienia:	Przebudowa i rozbudowa Oczyszczalni Ścieków w Legnicy w części ściekowej		Skala: 1:20
Tytuł rysunku:	ISTNIEJĄCE KORYTO/ KANAŁ ZEWNĘTRZNY (DOKUMENTACJA ARCHIWALNA) Schemat konstrukcyjny		Nr rys.: 90/PW
Opracował:	mgr inż.Władysław Hołysz	Upr. bud. 49/92/ZG do projektowania bez ograniczeń w spec. konstr.-budowlanej	podpis:
Opracował:	mgr inż. Barbara Żok		podpis:
Opracował:	mgr inż. Marcin Sobczyk	Upr. bud. LBS/0081/P00K/08 do projektowania bez ograniczeń w spec. konstr.-budowlanej	podpis: