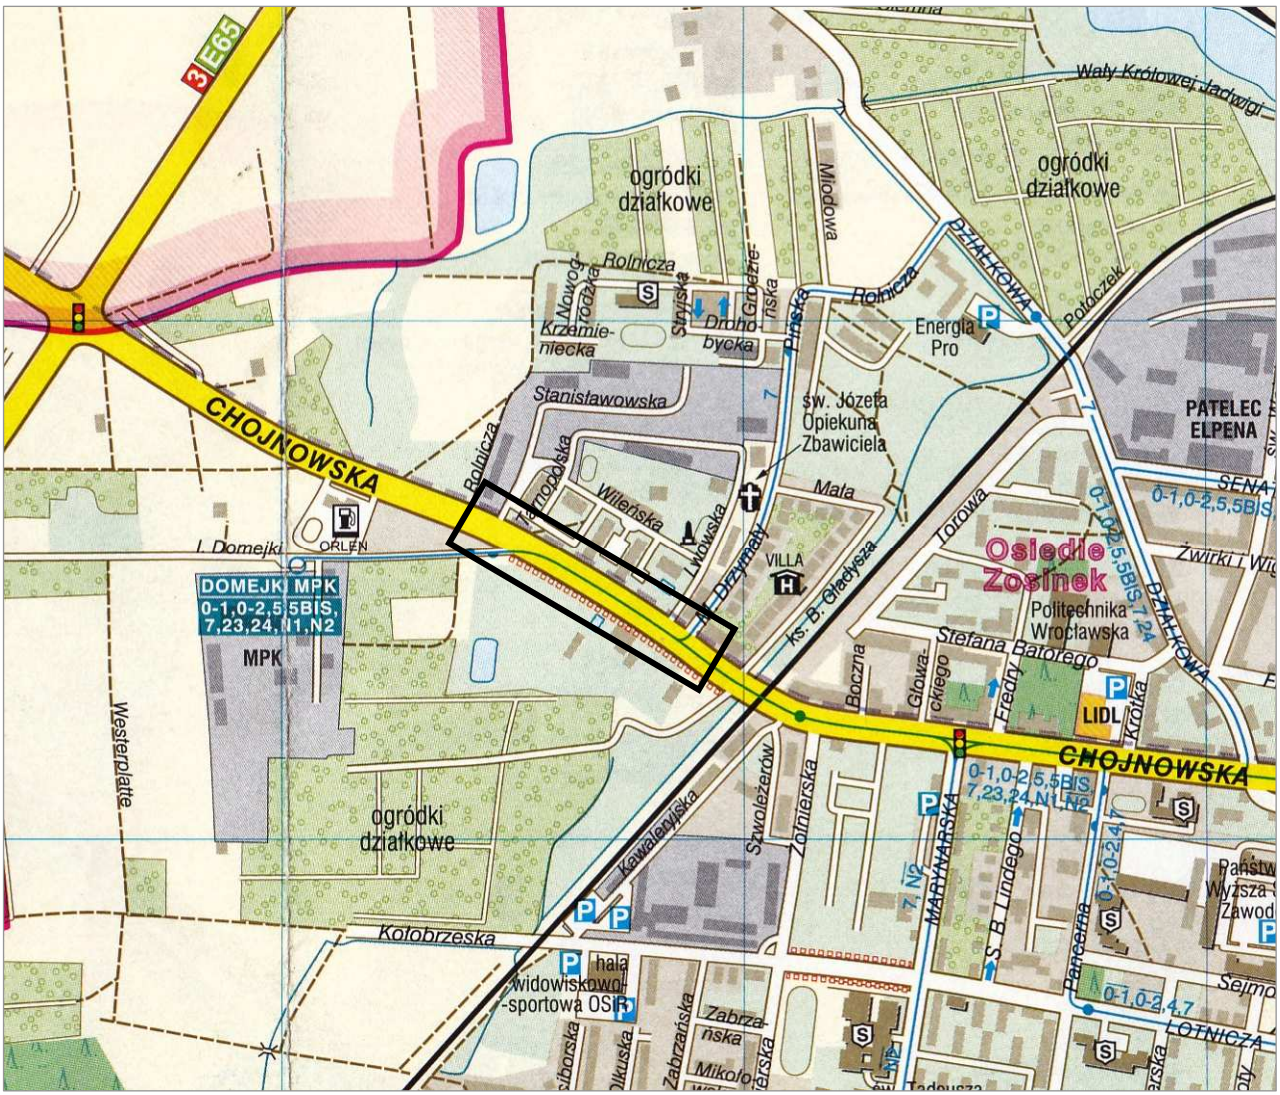


REJON INWESTYCJI

OBIEKT: ADRES: INWESTOR:	Sieć wodociągowa PE 225 Legnica ul. Chojnowska LPWiK S.A. 59-220 Legnica ul. Nowodworska 1	Branża: Sanitarna
TYTUŁ RYSUNKU :	ORIENTACJA	DT. 542/17
PROJEKTANT	mgr inż. Ewa Borecka uprawnienia bud. do projektowania w specjalności instalacyjno-inżynieryjnej w zakresie sieci i instalacji sanitarnych nr ewid. 8/85/Lw , 128/90/Lw	Data: 01.10.2017 r. Skala 1:10 000
SPRAWDZ.	mgr inż. Krzysztof Borecki uprawnienia bud. do projektowania w specjalności instalacyjno-inżynieryjnej w zakresie sieci i instalacji sanitarnych nr ewid. 29/83/Lw , 129/90/Lw	rys. nr 1A