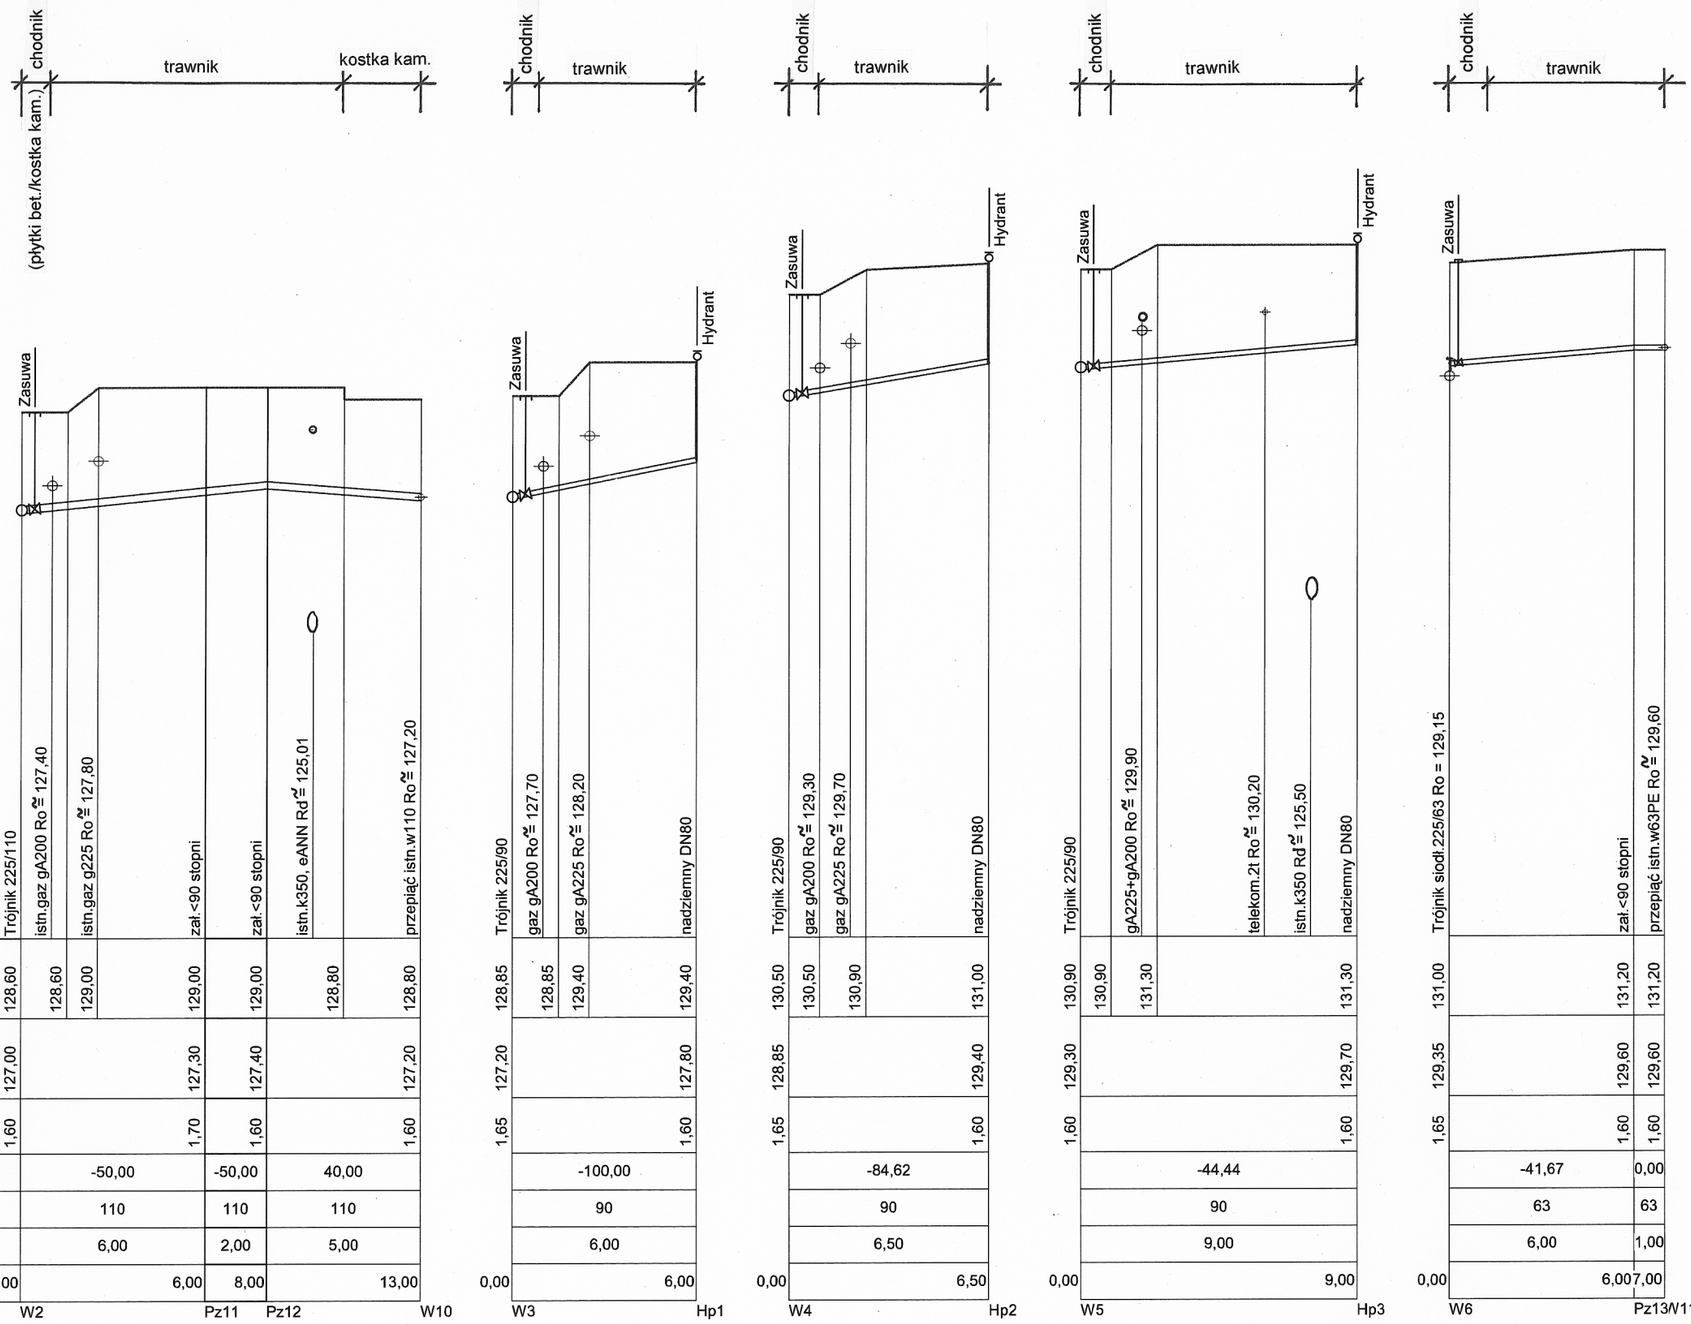

chodnik
trawnik
kostka kam.
(płytki bet./kostka kam.)
Zasuwa
Hydrant
Skala Pozioma 1:200
Skala Pionowa 1:100
Poziom porówn. 120,00 m.n.p.m.
Trójnik 225/110
istn.gaz gA200 Ro≅ 127,40
istn.gaz g225 Ro≅ 127,80
zał.<90 stopni
zał.<90 stopni
istn.k350, eANN Rd≅ 125,01
przepiąć istn.w110 Ro≅ 127,20
Trójnik 225/90
gaz gA200 Ro≅ 127,70
gaz gA225 Ro≅ 128,20
nadziemny DN80
Trójnik 225/90
gaz gA200 Ro≅ 129,30
gaz gA225 Ro≅ 129,70
nadziemny DN80
Trójnik 225/90
gA225+gA200 Ro≅ 129,90
telekom.2t Ro≅ 130,20
istn.k350 Rd≅ 125,50
nadziemny DN80
Trójnik siodł.225/63 Ro = 129,15
zał.<90 stopni
przepiąć istn.w63PE Ro ≅ 129,60
Rzędna terenu [m.n.p.m.]
Rzędna osi rurociągu [m.n.p.m.]
Zagłębienie osi rurociągu [m.]
Spadek [‰]
Średnica rury [mm.]
Długość odcinka [m.]
Odległość [m.]
W2
Pz11
Pz12
W10
W3
Hp1
W4
Hp2
W5
Hp3
W6
Pz13/W11

| | | |